



anclajes diseñados con el programa Hilti Profis Anchor versión 2.7.9

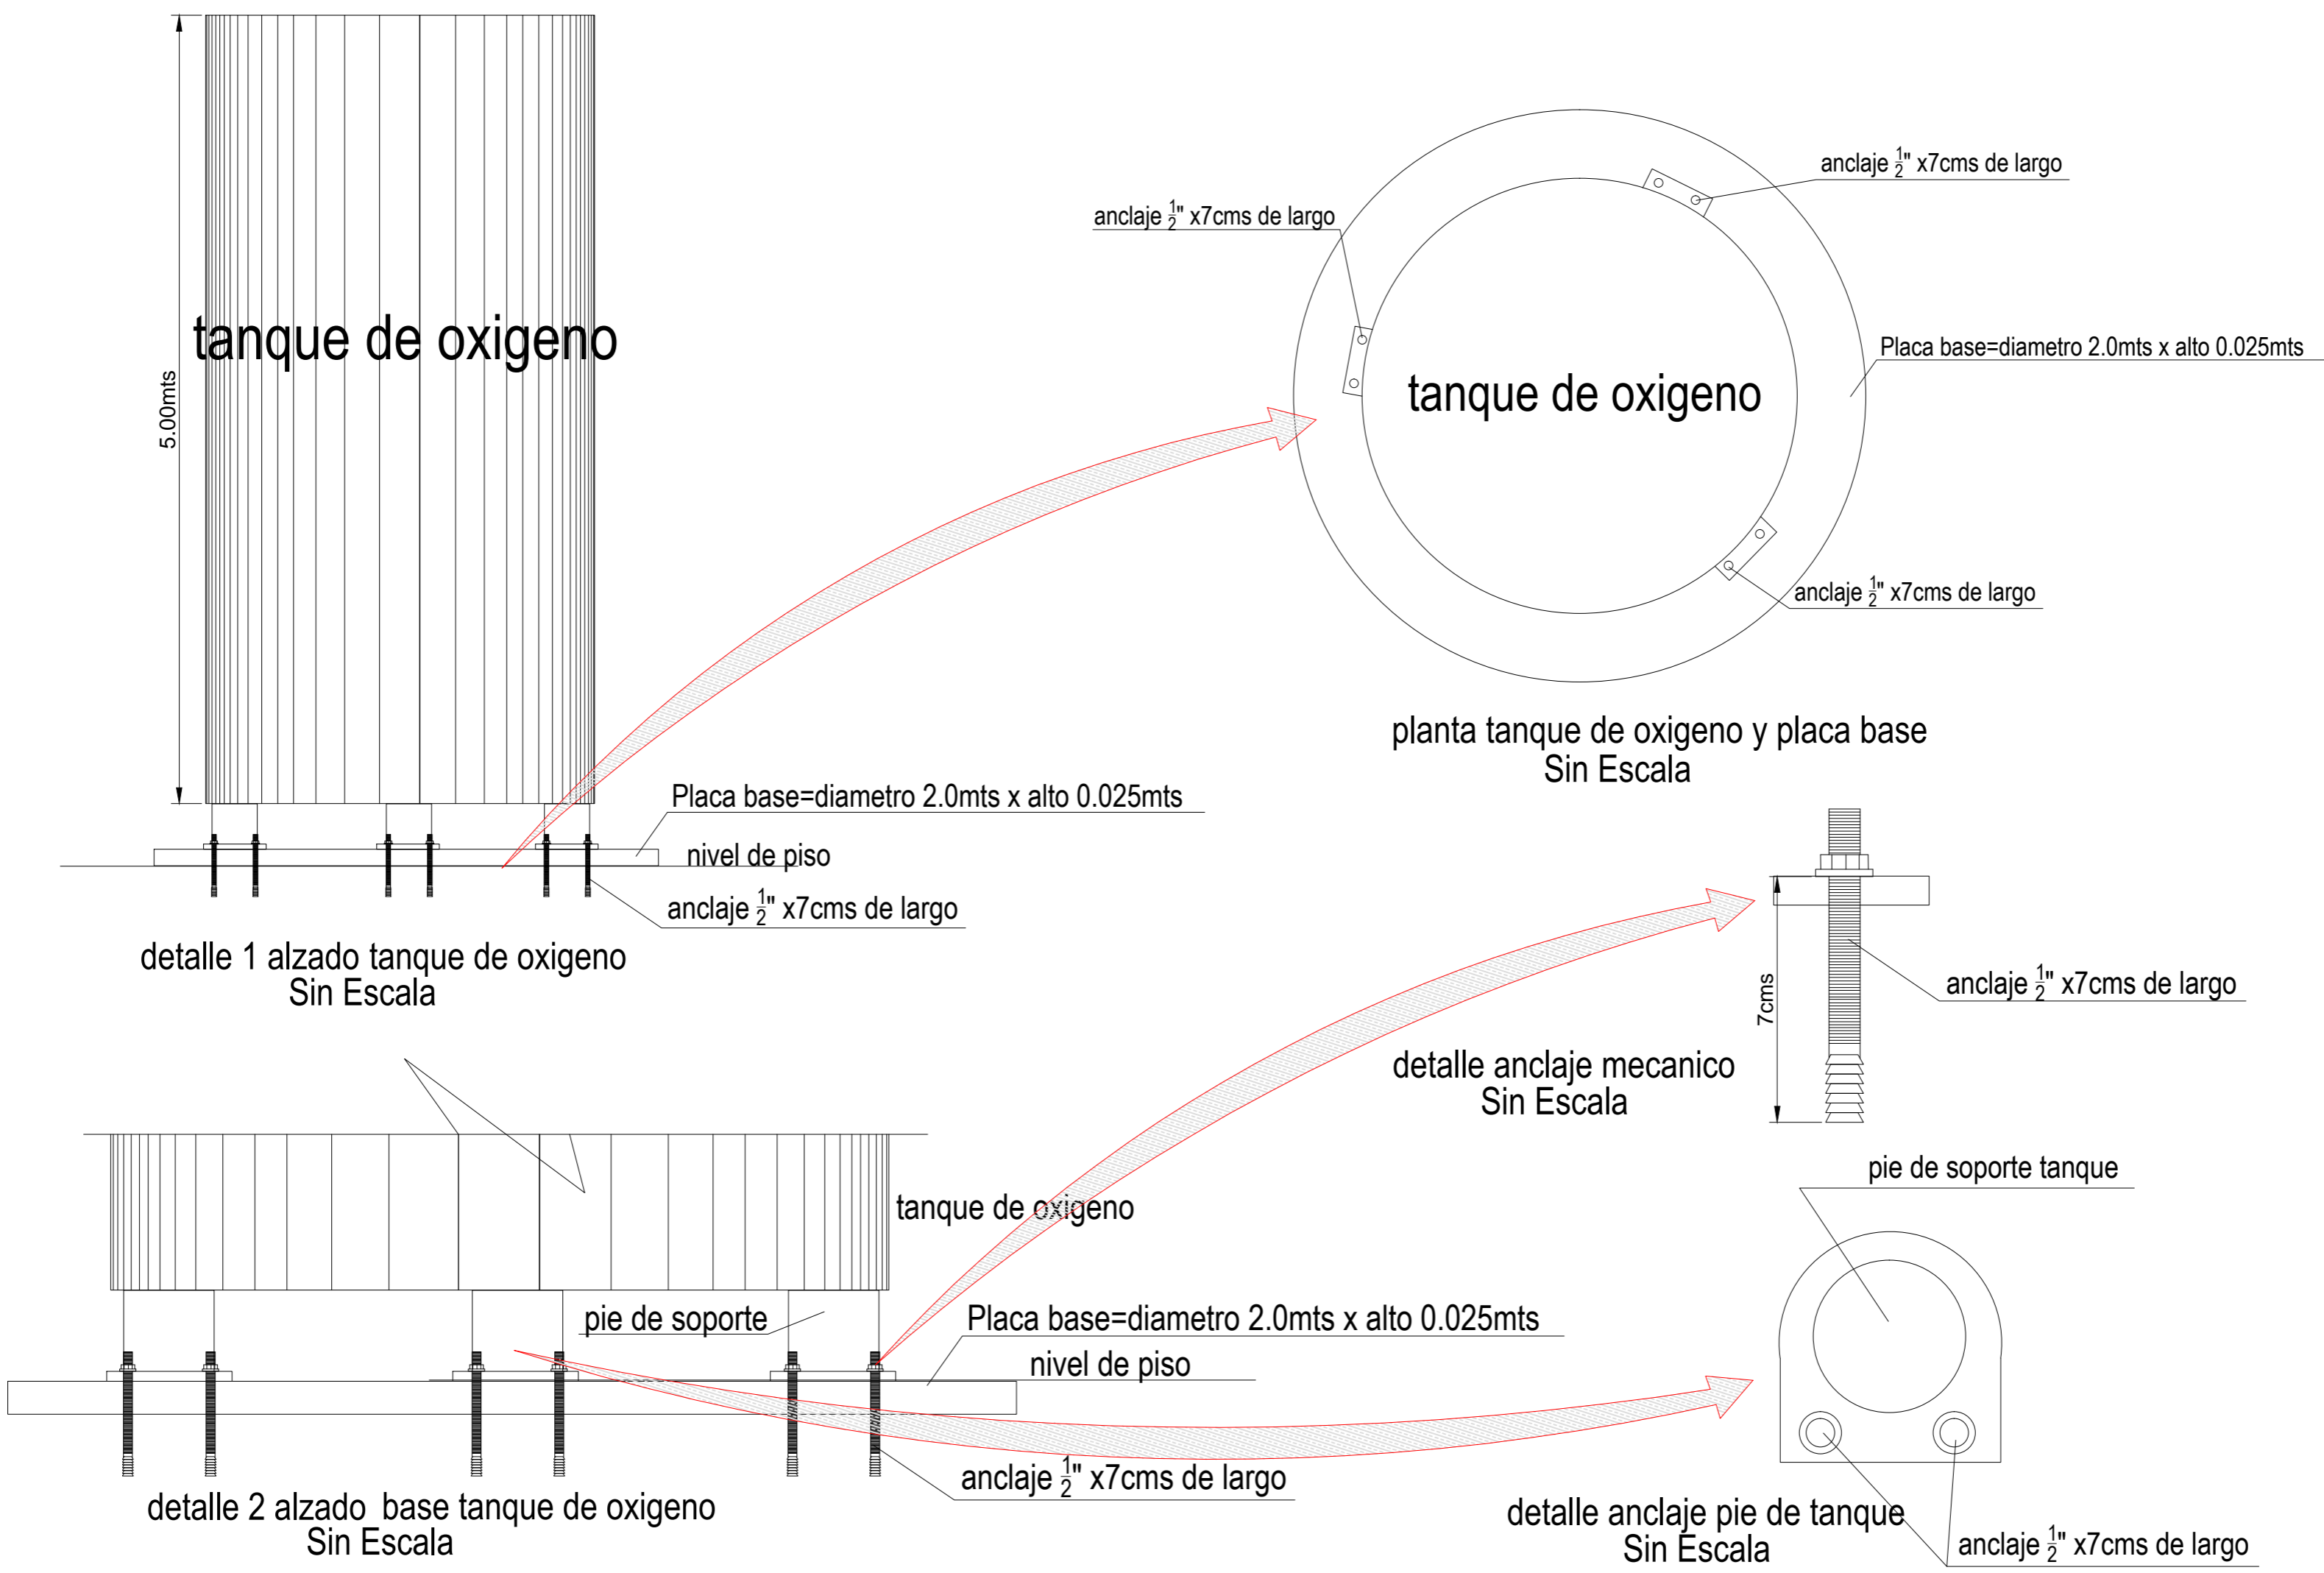

UNIVERSIDAD SANTO TOMAS PRIMER CLUSTRO UNIVERSITARIO DE COLOMBIA BOGOTÁ		PROYECTO:		CLINICA ONCOLOGICA SAN DIEGO DIAGONAL 33 BIS A No. 14-37 BOGOTÁ - COLOMBIA		CONTIENE:		ANCLAJE TANQUE DE OXIGENO DETALLES		DISEÑADOR:		FECHA		MODIFICACIONES		REVISÓ	
		CAMPUS FLORIDABLANCA CARRERA 27 No. 180-395								MARIO FERNANDO ORTIZ							
PLANO:		1															