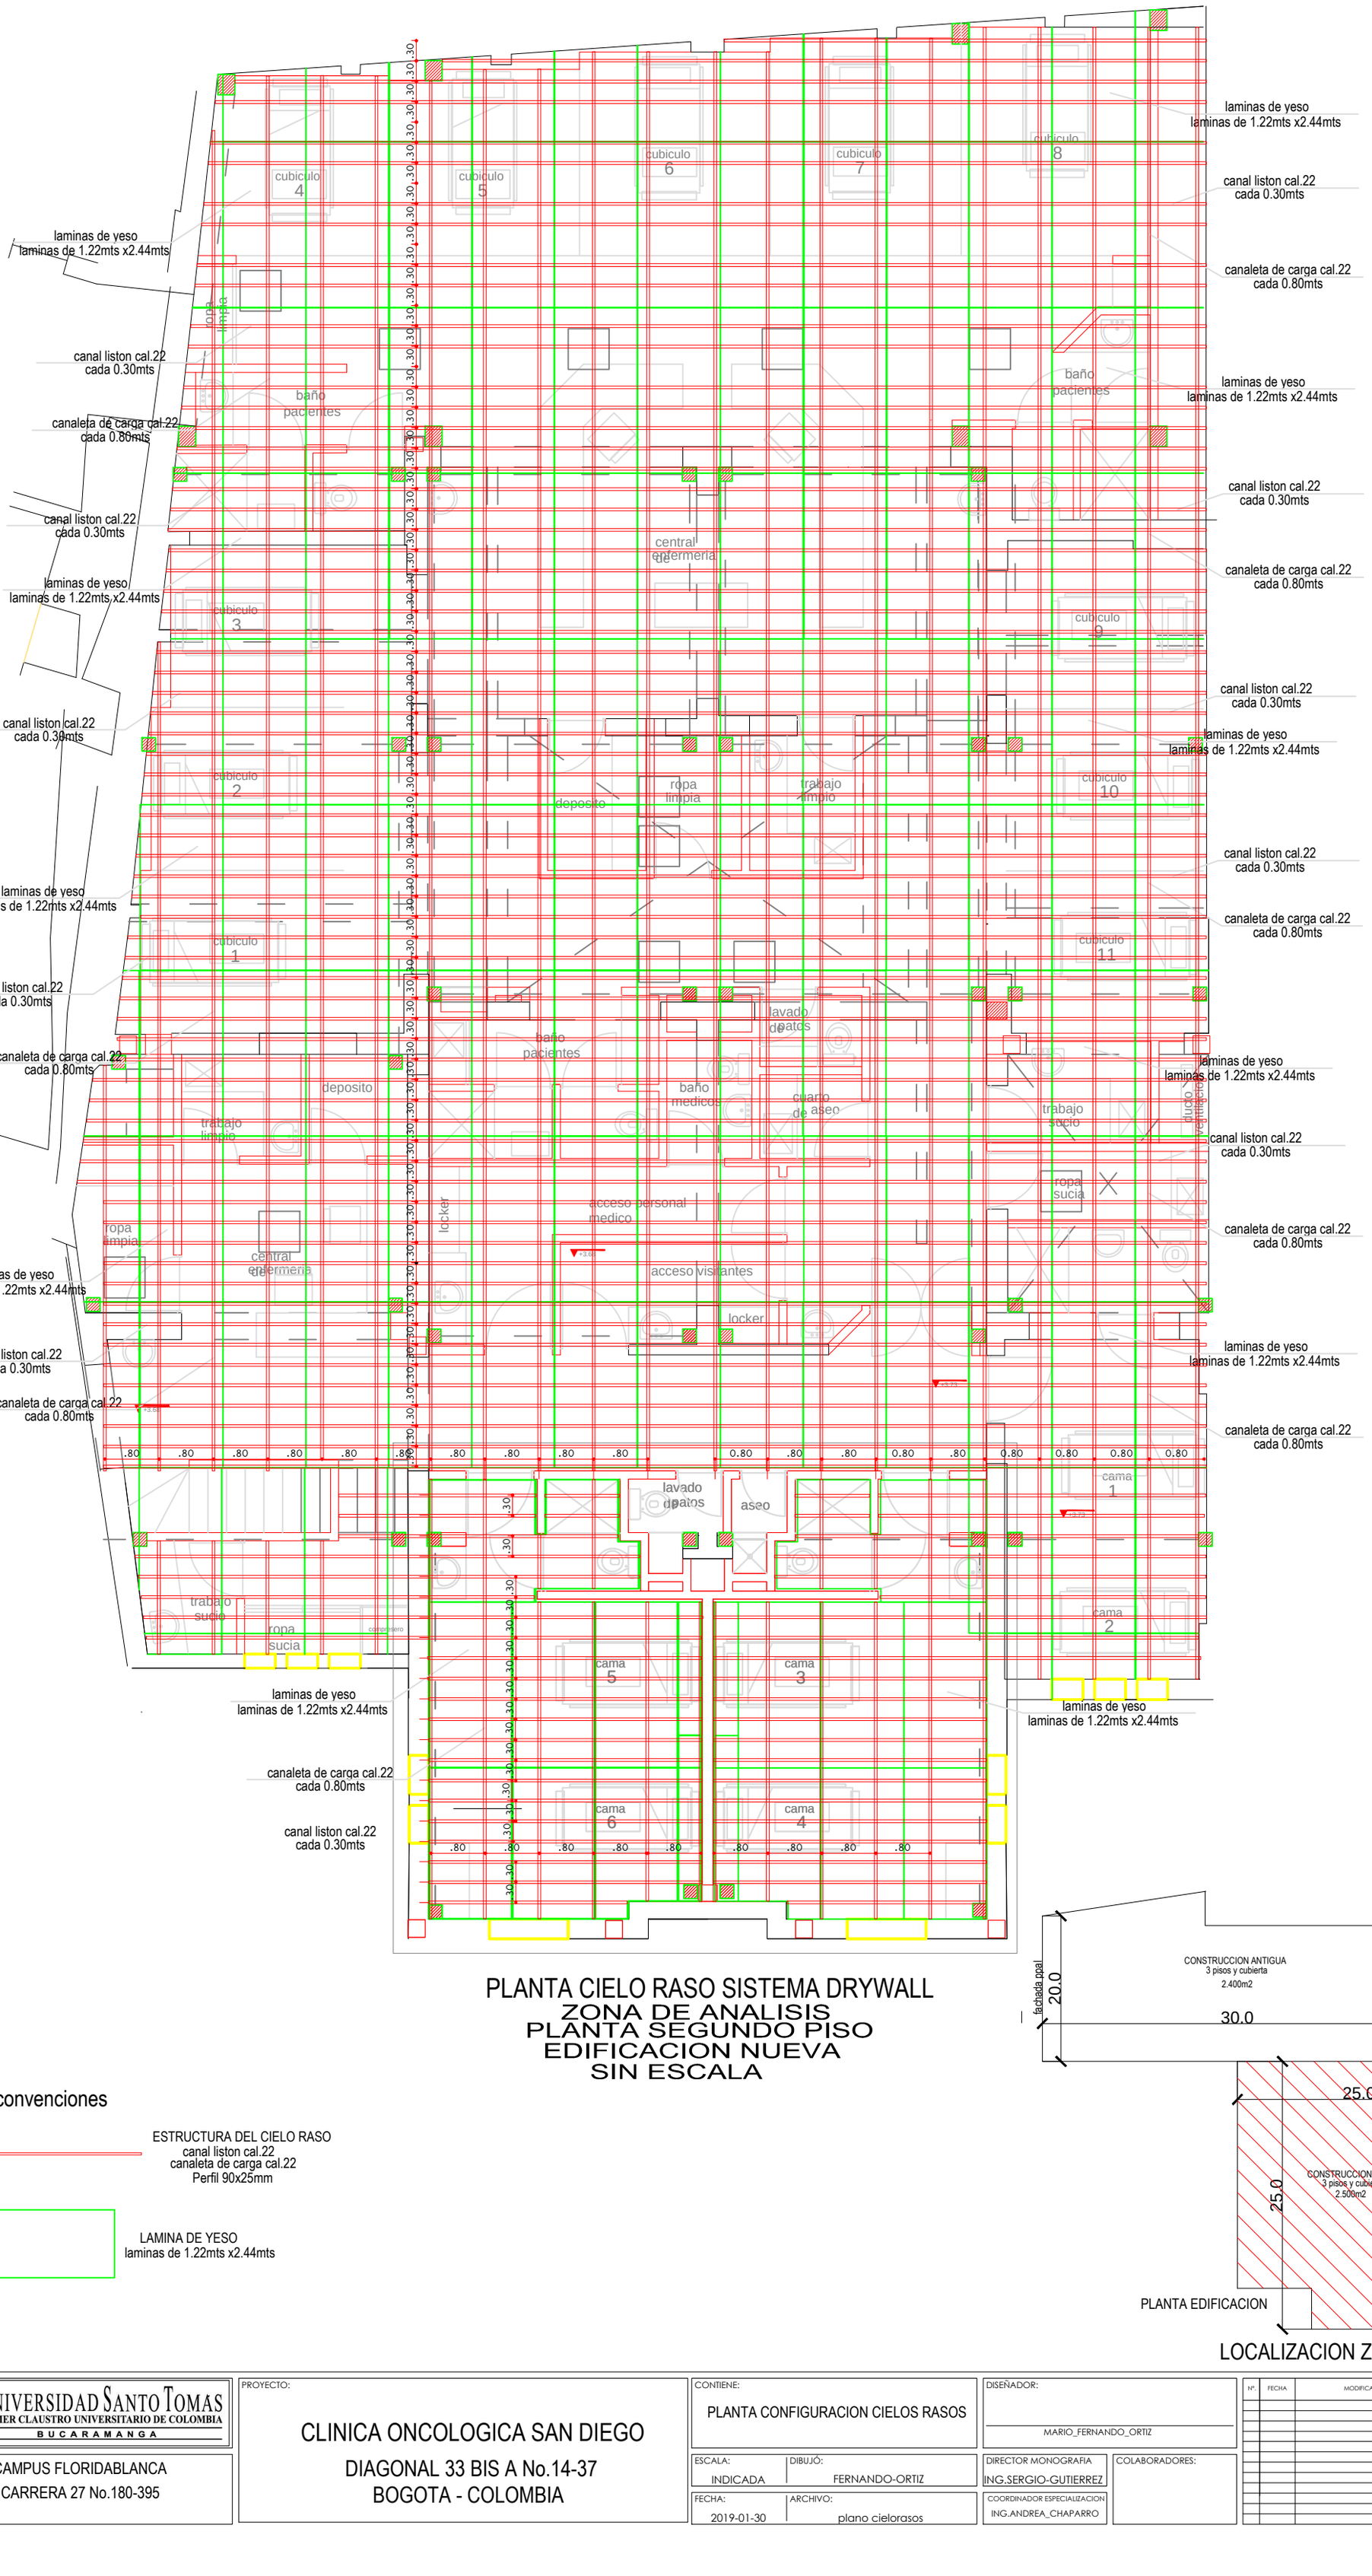

PLANTA CIELO RASO SISTEMA DRYWALL
ZONA DE ANALISIS
PLANTA SEGUNDO PISO
EDIFICACION NUEVA
SIN ESCALA

convenciones

ESTRUCTURA DEL CIELO RASO
canal liston cal.22
canaleta de carga cal.22
Perfil 90x25mm

LAMINA DE YESO
laminas de 1.22mts x2.44mts

PLANO: 1 VER: 2

UNIVERSIDAD SANTO TOMAS
PRIMER CLAUSTRO UNIVERSITARIO DE COLOMBIA
BUCARAMANGA

CAMPUS FLORIDABLANCA
CARRERA 27 No.180-395

PROYECTO:
CLINICA ONCOLOGICA SAN DIEGO
DIAGONAL 33 BIS A No.14-37
BOGOTA - COLOMBIA

CONTIENE: PLANTA CONFIGURACION CIELOS RASOS

ESCALA: INDICADA
DIBUJÓ: FERNANDO-ORTIZ
FECHA: 2019-01-30
ARCHIVO: plano cielorasos

DISEÑADOR: MARIO_FERNANDO_ORTIZ
DIRECTOR MONOGRAFIA: ING.SERGIO-GUTIERREZ
COORDINADOR ESPECIALIZACION: ING.ANDREA_CHAPARRO
COLABORADORES:

Nº.	FECHA	MODIFICACIONES	REVISÓ	APROBÓ