


ALZADO FACHADA EN VIDRIO
SIN ESCALA

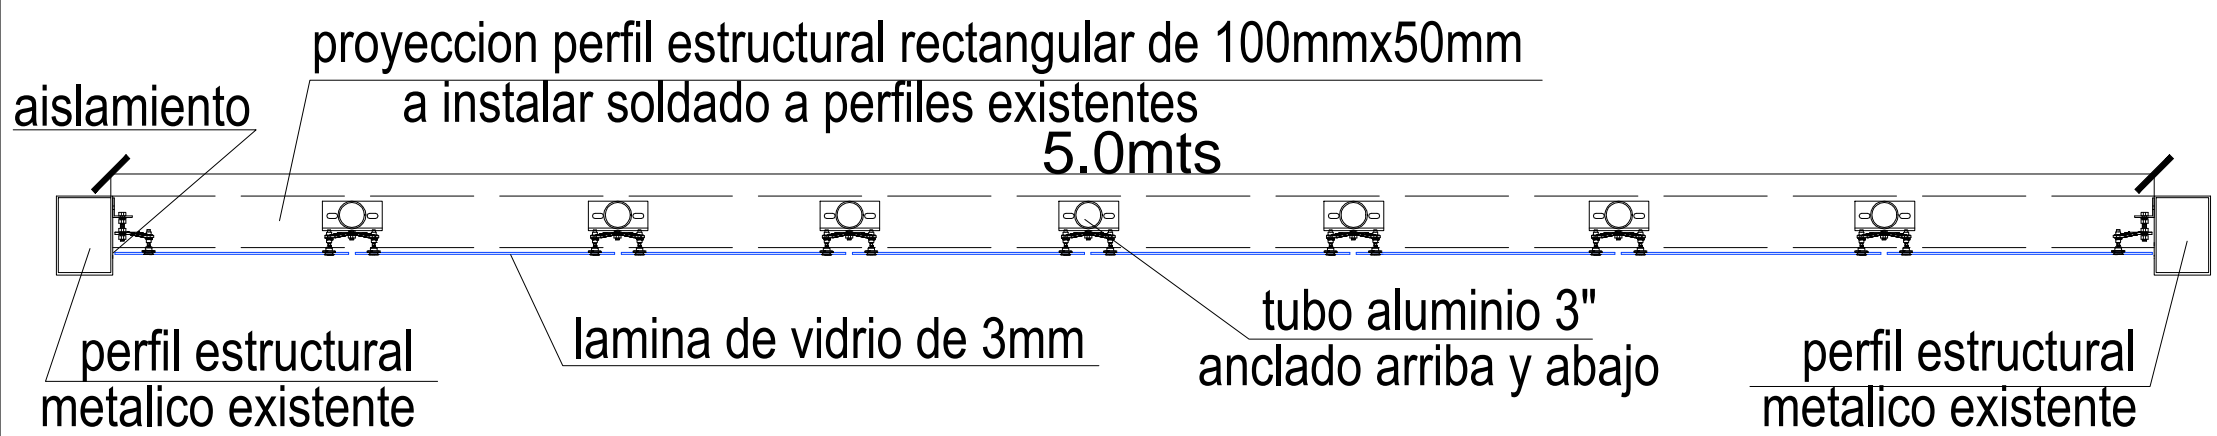

PLANTA FACHADA EN VIDRIO
SIN ESCALA