


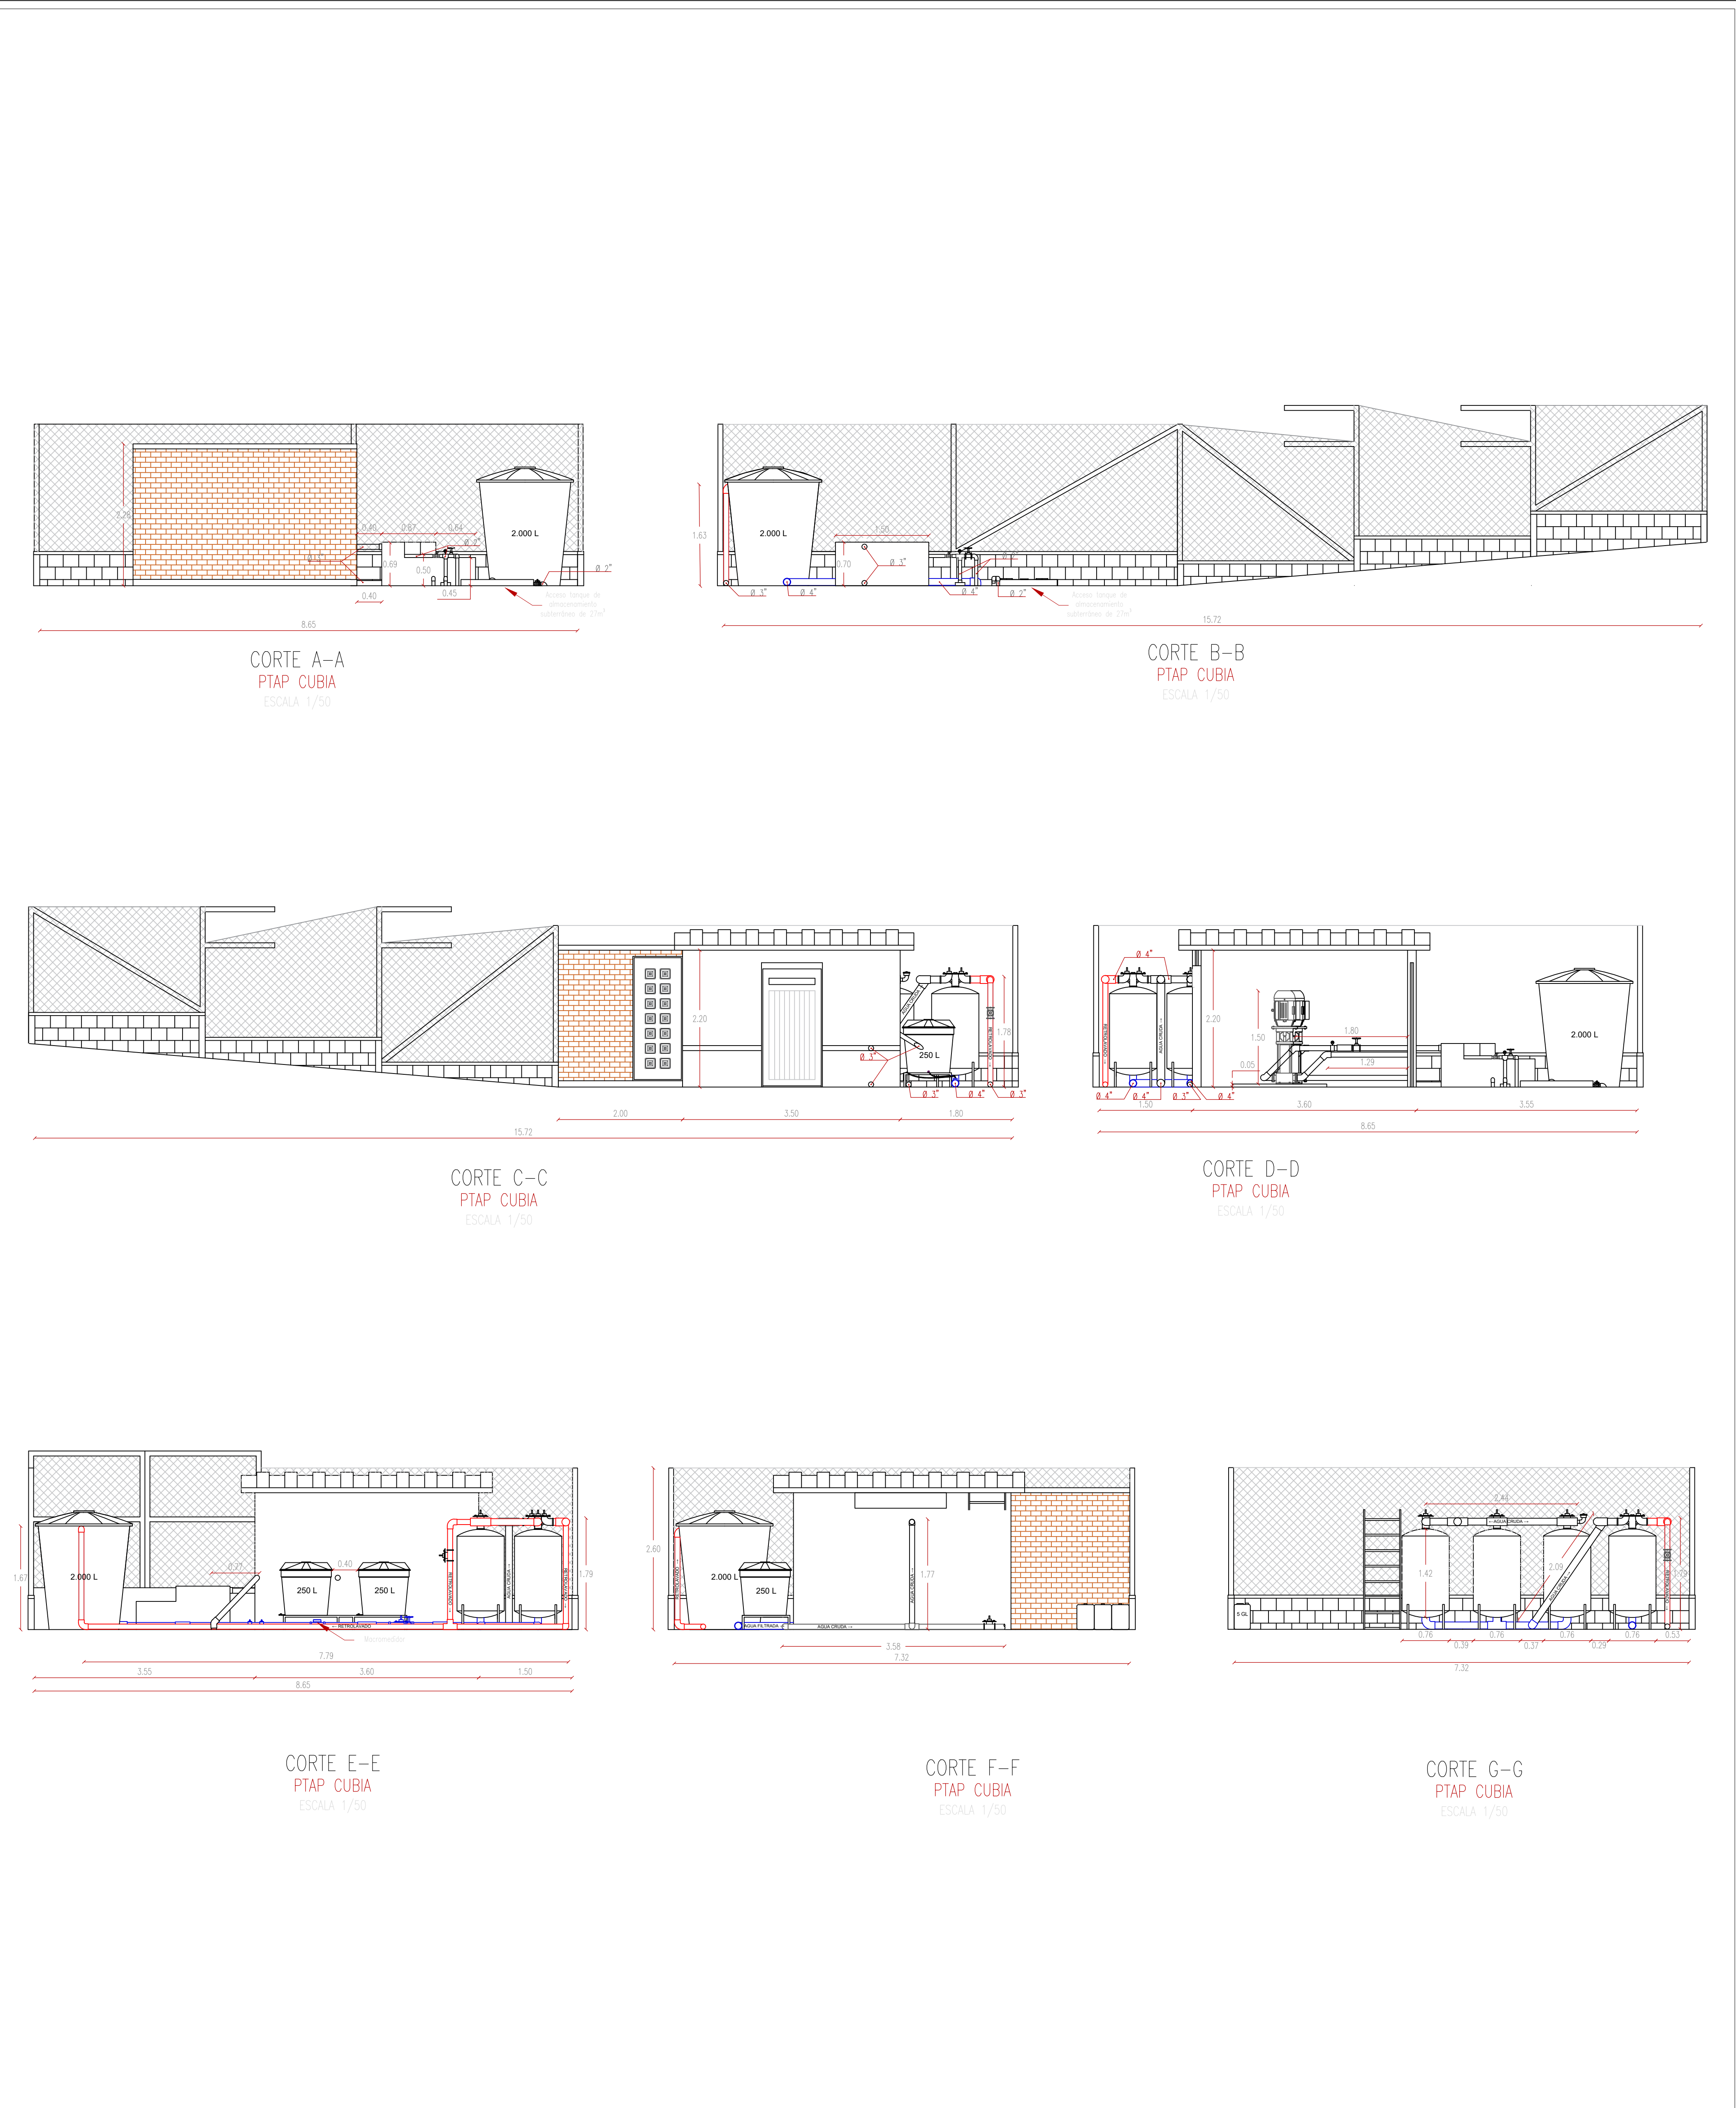

PROYECTO:

ANÁLISIS DE LAS CAPTACIONES Y LEVANTAMIENTO DE LAS PTAP DEL MUNICIPIO DE BOJACÁ PARA EVALUAR SU CAPACIDAD Y CALIDAD A FUTURO.

ELABORA:

Yesika Paola López Ramos



CONTIENE: PTAP Cubia

Localización geográfica
Vista en planta general de la estructura
Detalles en alzados

Todas las medidas en metros, a menos de que se indique lo contrario

ESCALA:
Escalas indicadas

FECHA:
Marzo 2023

PLANCHA No: 3 DE: 3