

 INCARSA S.A.	INDUSTRIA CARBONÍFERA DE SAMACÀ	
	Ref. COTIZACIÒN SOBRE TRABAJO DE OBRA CIVIL PARA ADECUACIÒN DE BODEGA PARA ALMACÈN, EN MINA SAMACÀ	
	PLANOS PARA BODEGA, MINA SAMACÀ	
	FECHA: 28/01/2020	SAMACÀ




INCARSA S.A.



INCARSA S.A.

INDUSTRIA CARBONÍFERA DE SAMACÀ	
Ref. COTIZACIÒN SOBRE TRABAJO DE OBRA CIVIL PARA	
ADECUACIÒN DE BODEGA PARA ALMACÈN, EN MINA SAMACÀ	
PLANOS PARA BODEGA, MINA SAMACÀ	
FECHA: 28/01/2020	SAMACÀ

PLANTA 1

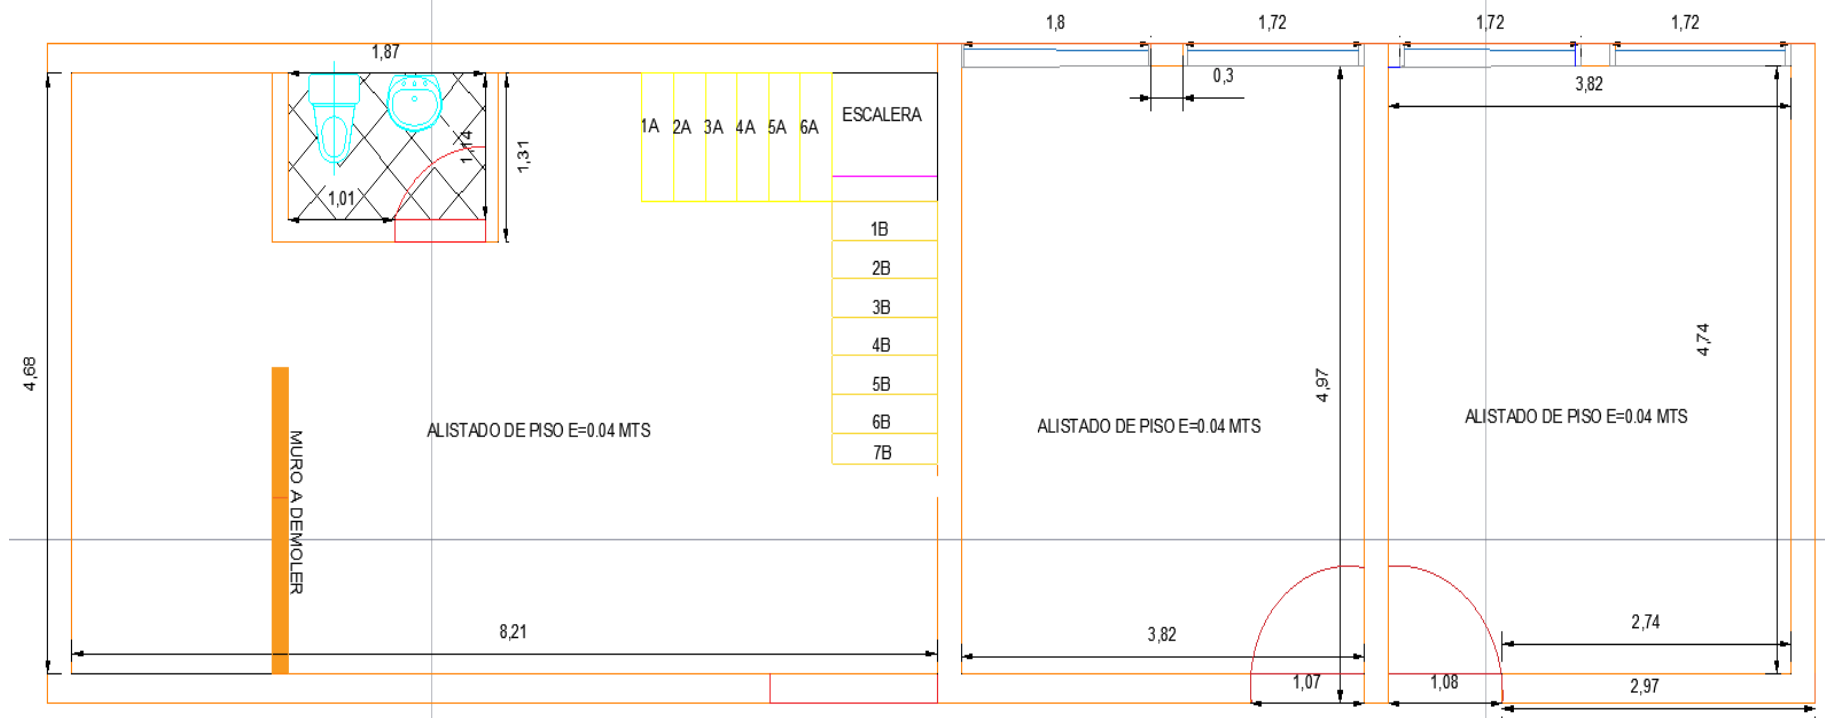



INCARSA S.A.

INDUSTRIA CARBONÍFERA DE SAMACÀ


Ref. COTIZACIÓN SOBRE TRABAJO DE OBRA CIVIL PARA
ADECUACIÓN DE BODEGA PARA ALMACÈN, EN MINA SAMACÀ

PLANOS PARA BODEGA, MINA SAMACÀ

FECHA: 28/01/2020


SAMACÀ

PLANTA 2

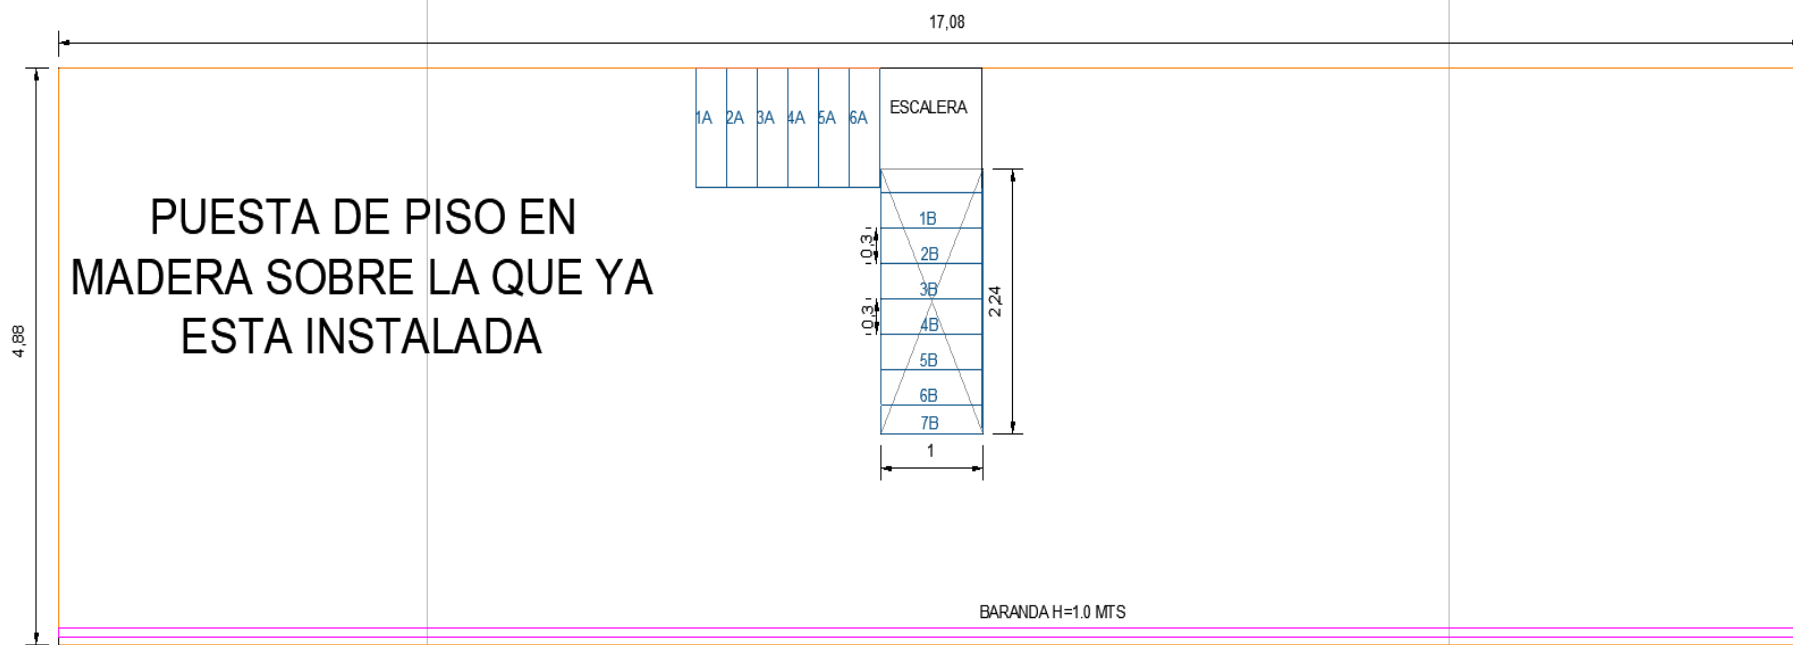

 INCARSA S.A.	INDUSTRIA CARBONÍFERA DE SAMACÀ	
	Ref. COTIZACIÓN SOBRE TRABAJO DE OBRA CIVIL PARA	
	ADECUACIÓN DE BODEGA PARA ALMACÈN, EN MINA SAMACÀ	
	PLANOS PARA BODEGA, MINA SAMACÀ	
	FECHA: 28/01/2020	SAMACÀ

CORTE B

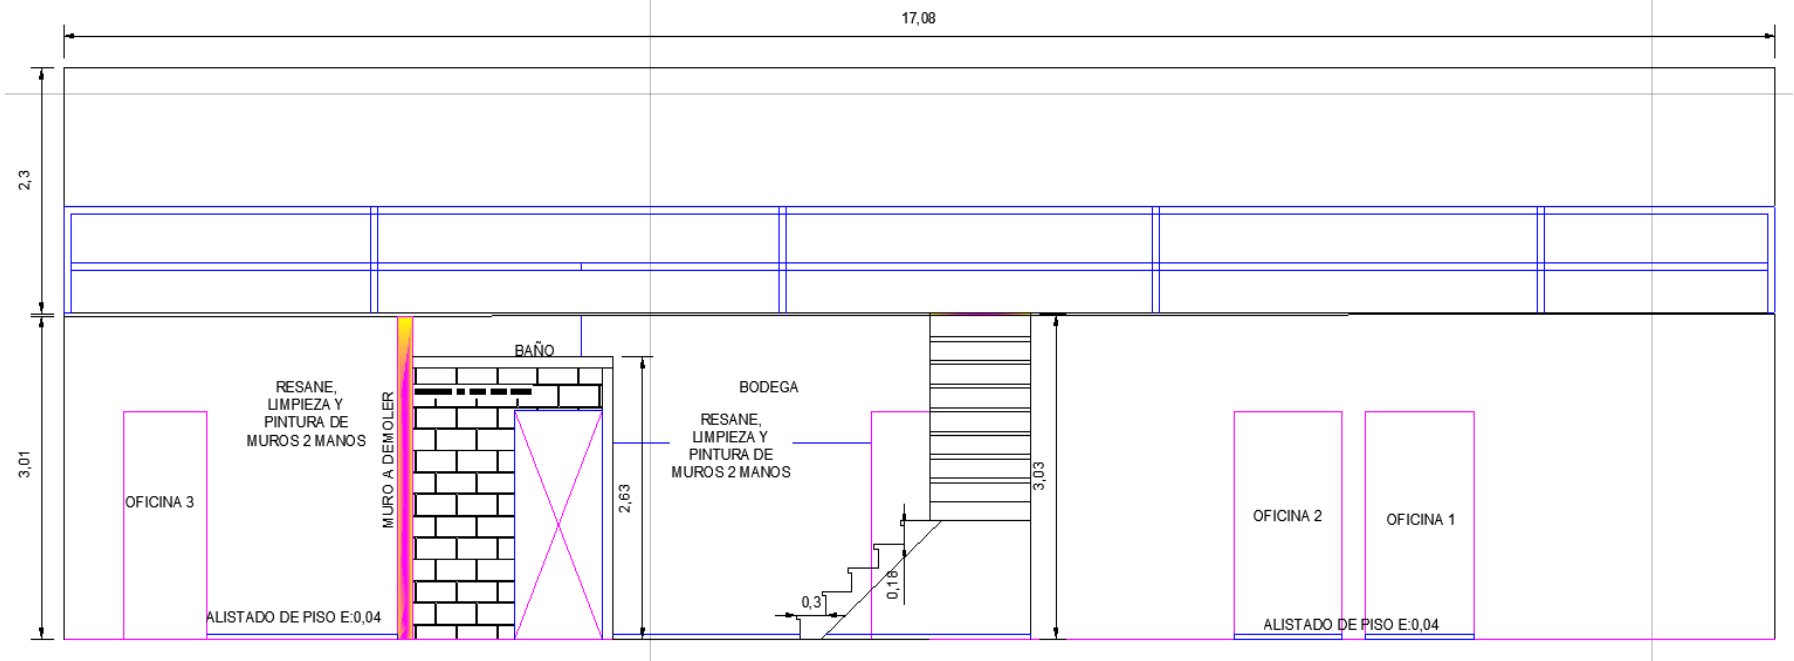




INCARSA S.A.

INDUSTRIA CARBONÍFERA DE SAMACÀ	
Ref. COTIZACIÒN SOBRE TRABAJO DE OBRA CIVIL PARA ADECUACIÒN DE BODEGA PARA ALMACÈN, EN MINA SAMACÀ	
PLANOS PARA BODEGA, MINA SAMACÀ	
FECHA: 28/01/2020	SAMACÀ

CORTE A

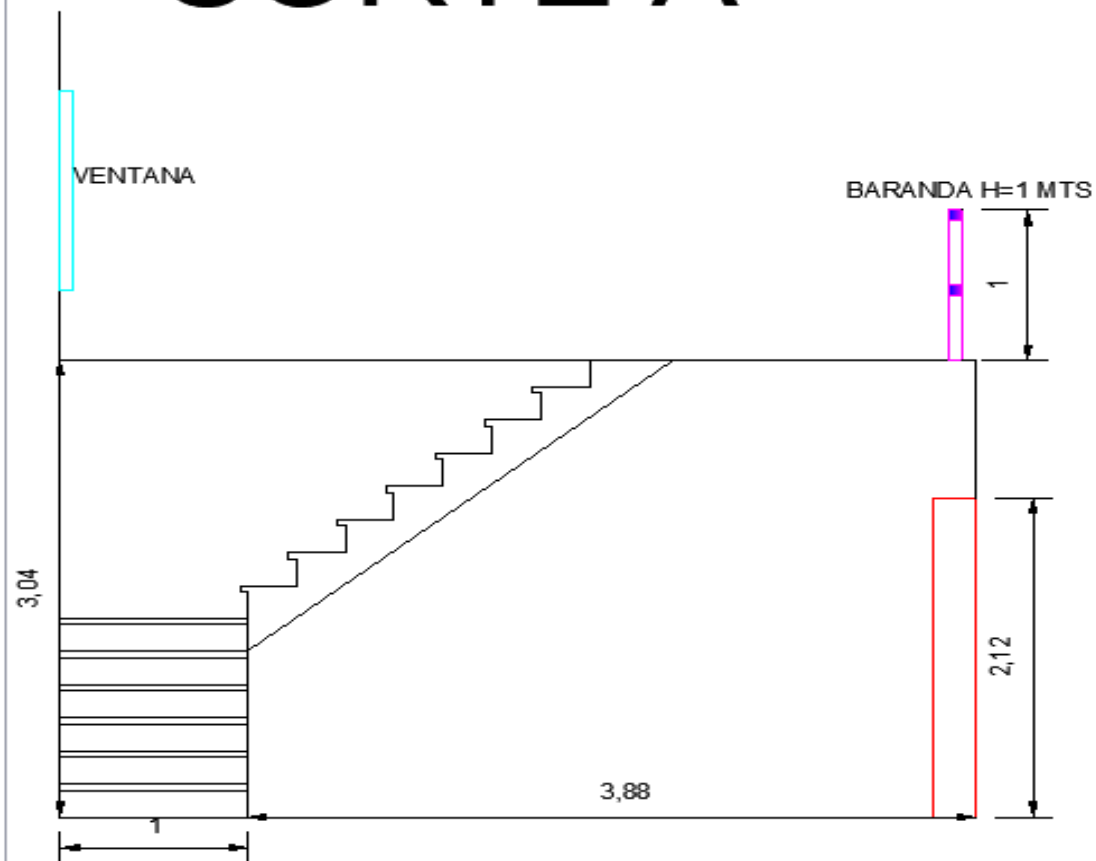



INCARSA S.A.

INDUSTRIA CARBONÍFERA DE SAMACÀ	
Ref. COTIZACIÓN SOBRE TRABAJO DE OBRA CIVIL PARA ADECUACIÓN DE BODEGA PARA ALMACÉN, EN MINA SAMACÀ	
PLANOS PARA BODEGA, MINA SAMACÀ	
FECHA: 28/01/2020	SAMACÀ

PERFIL

