


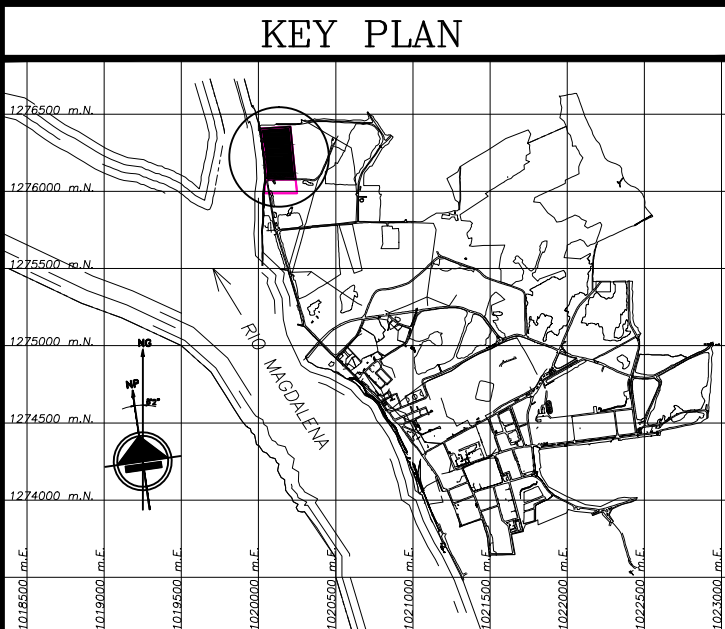

LOCALIZACION



UNIVERSIDAD SANTO TOMAS
FLORIDABLANCA-SANTANDER

PROYECTO DE GRADO

CUADRO DE CONVENCIONES	
	TALUD PARA RELLENO 1:2
	AREA ZONA VERDE
	CABALLOS DE FRISA
	CERRAMIENTO PERIMETRAL INTERNO
	CERRAMIENTO PERIMETRAL DE ALINDAMIENTO
	LINDERO LOTE
	TORRE PARA ANTENA DE COMUNICACIONES
	LÍNEA DE ALTA TENSIÓN
	ESPECIES ORNAMENTALES BAJO PORTE
	ESPECIE MEDIANO PORTE (TIPO A) ACACIA AMARILLA (<i>Cassia Siamea</i>)
	ESPECIE MEDIANO PORTE (TIPO B) ACACIA ROJA (<i>Delonix Regia</i>)
	ESPECIE MEDIANO PORTE (TIPO C) BUCARO (<i>Erythrina fusca</i>)
	ESPECIES ALTO PORTE PALMA DE CERA (<i>Cerzylon Quindiuense</i>)
	LUMINARIA VEHICULAR / PEATONAL PROPUESTA
	REJILLA PREFABRICADA EN CONCRETO DIM. 0,40 X 0,40 METROS
	ADOQUIN ROJO DIM. 0,06 X 0,10 X 0,20 METROS
	CONCRETO ESCOBADO
	DEMARCADION VIAL
	CUERPO DE AGUA EXISTENTE

FACULTAD DE ARQUITECTURA

DIRECTOR PROYECTO:
ARQ. HERNANDO LADINO

ARQ. HERNANDO LADINO

PRESENTADO POR:
ANGELA M. CUJAR ENCISO

ANGELA M. CUJAR ENCISO

PROYECTO:
BATAILLON DE LA ARMADA
NACIONAL PARA
MAGDALENA MEDIO

BATALLON DE LA ARMADA
NACIONAL PARA
MAGDALENA MEDIO

MAGDALENA MEDIO

MAGDALENA MEDIO

PLANO:

PLAZA DE ARMAS
PLANTA


PLANTA

SCALE:

1 : 100

No:

05

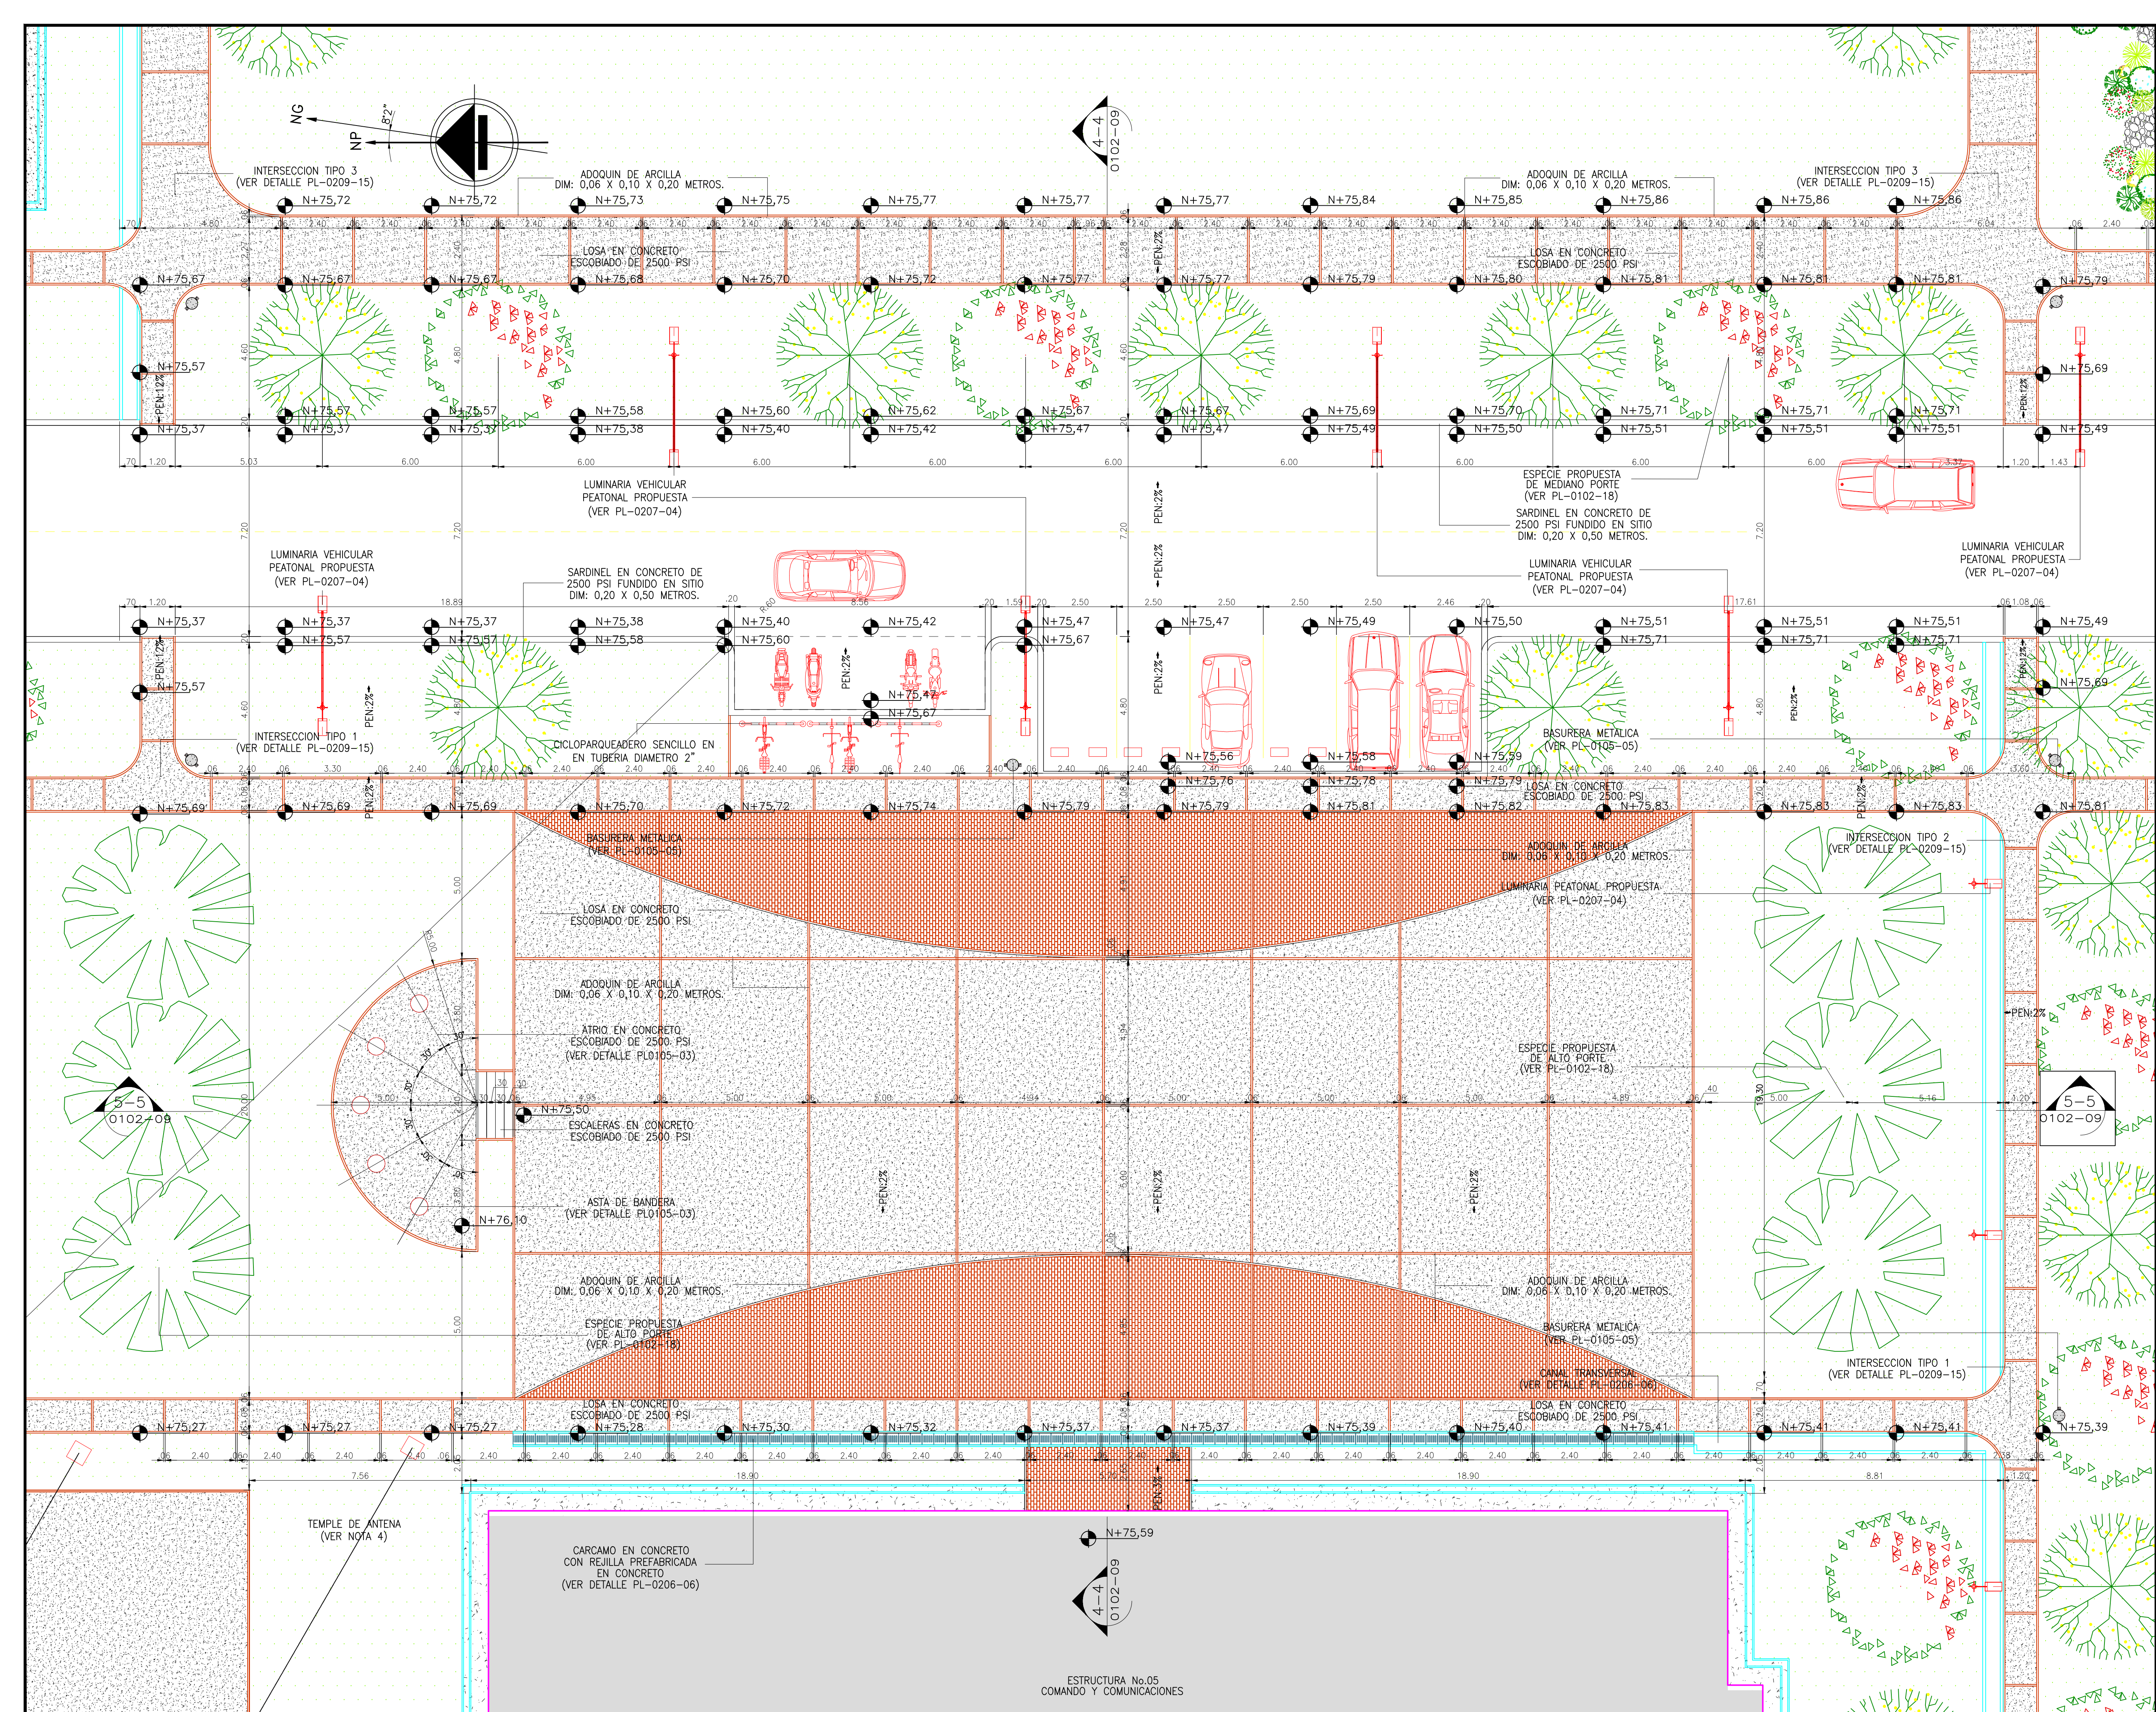

ESTRUCTURA No.05
COMANDO Y COMUNICACIONES