



CORTE TRANSVERSAL A
ESC 1:150

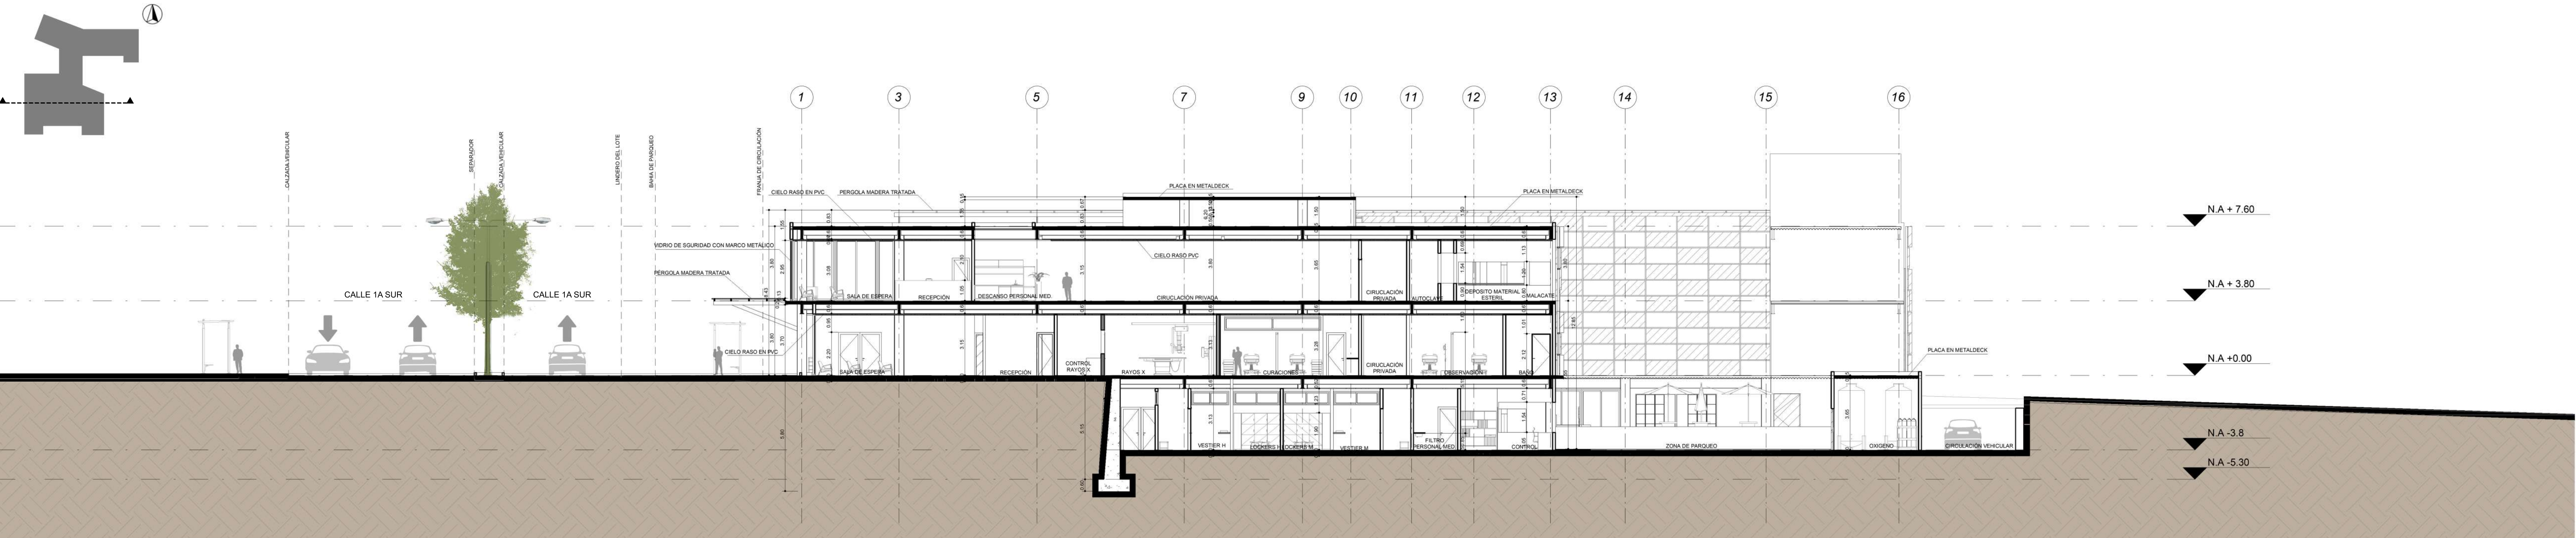

CORTE LONGITUDINAL B
ESC 1:150

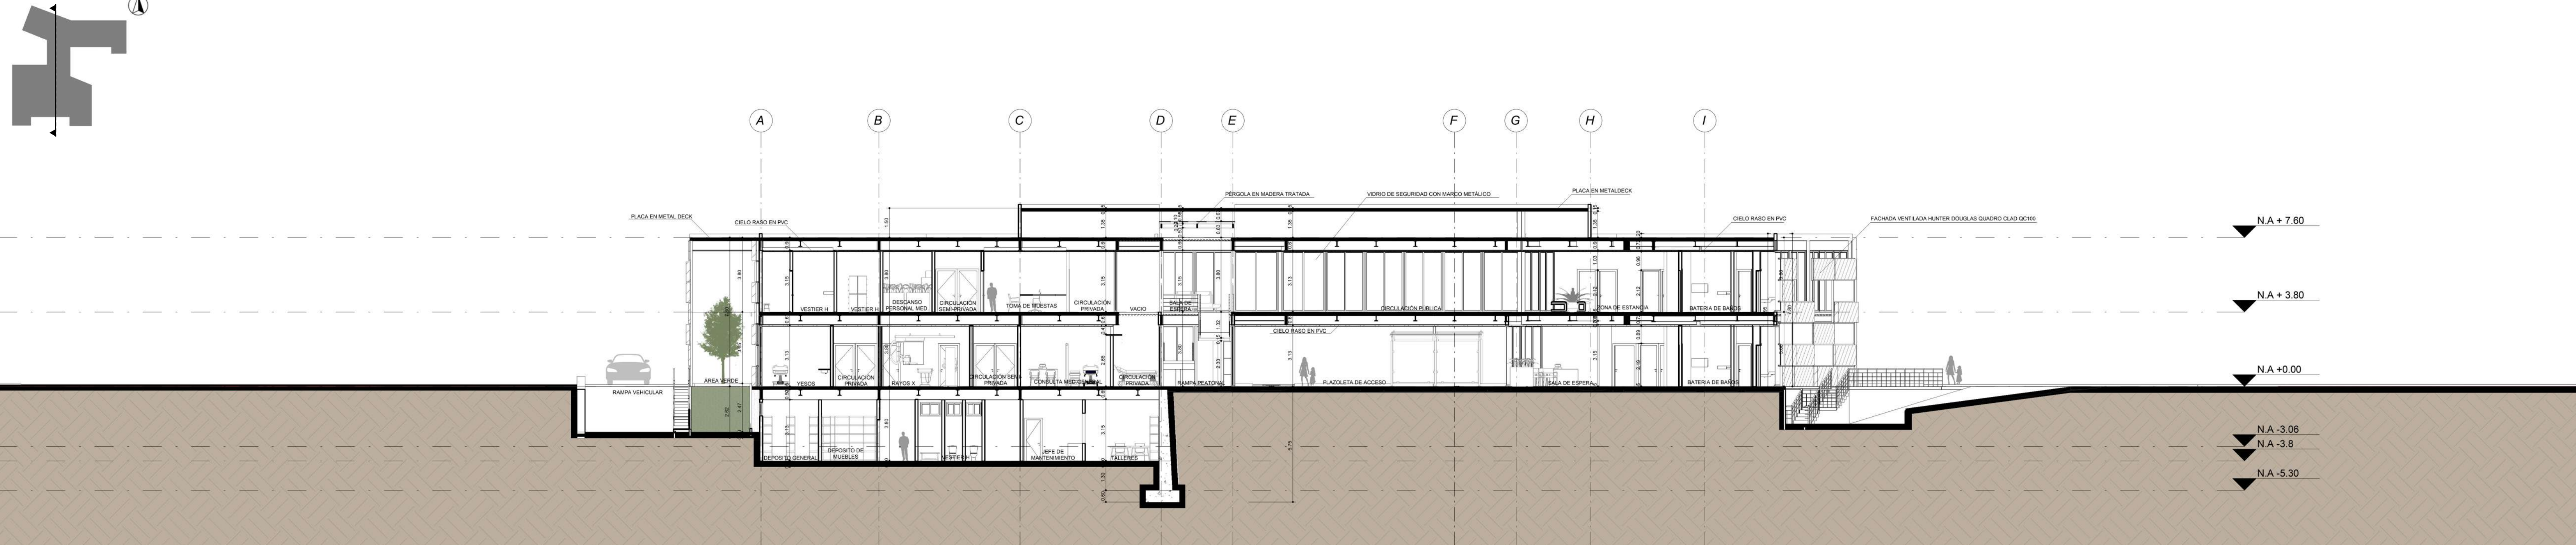

DE:	A110	PLANO N°	REVISIÓN
PLANCHA N°		PLANO N°	REVISIÓN
			
UNIVERSIDAD SANTO TOMÁS SECCIONAL BUCARAMANGA			
Facultad de arquitectura			
PROYECTO: CENTRO DE SALUD Y ATENCIÓN PRIMARIA			
PARA EL BARRIO JOSE ANTONIO GALÁN EN EL MUNICIPIO DE SAN GIL			
TIPO DE PROYECTO: Arquitectónico			
DIRECCIÓN: CALLE 1 SUR # 25- 24 SAN GIL- SANTANDER			
ESTUDIANTE: PEDRO IVAN ANGEL CHACÓN- 2121170			
PRESENTADO A: ARQ.DIANA CAROLINA SEVILLA TORRES			
FECHA: 17 DE OCTUBRE 2023			
CONTIENE: CORTES 1			
ESCALA: 1 : 150			
APROBACIÓN:			
REVISIÓN:	PLANO N°:	PLANCHA N°	
	A110	DE:	