
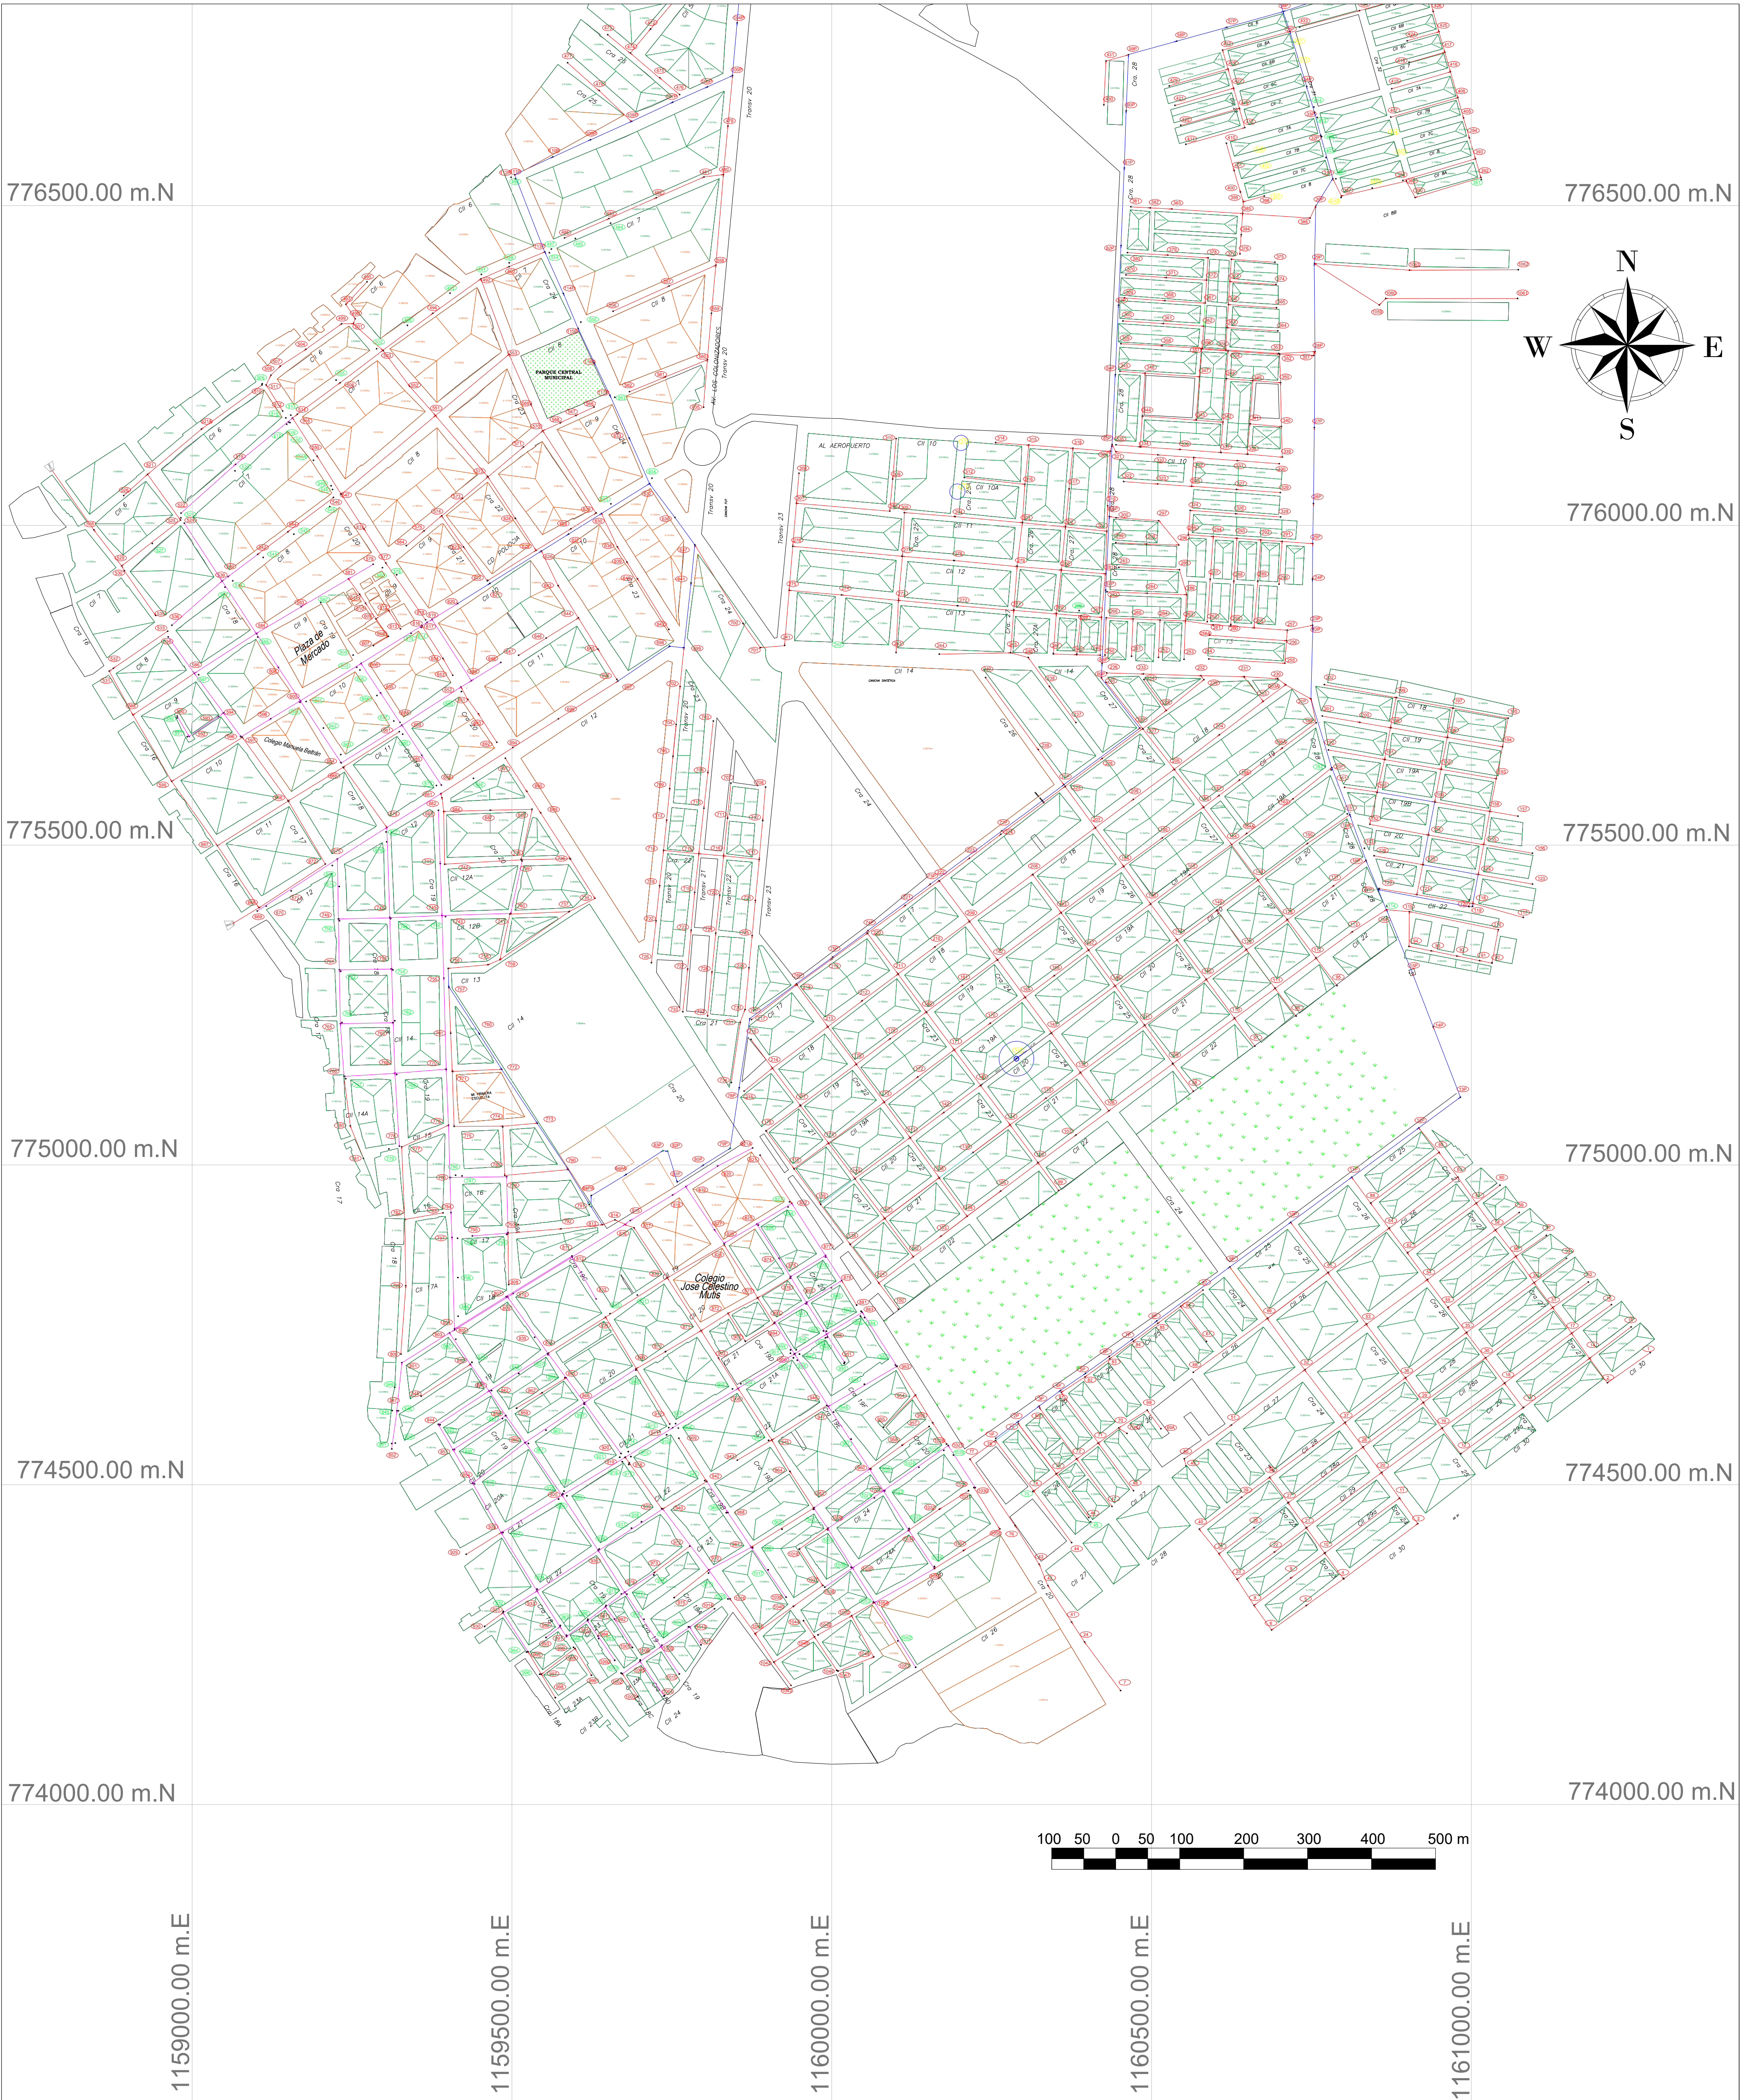
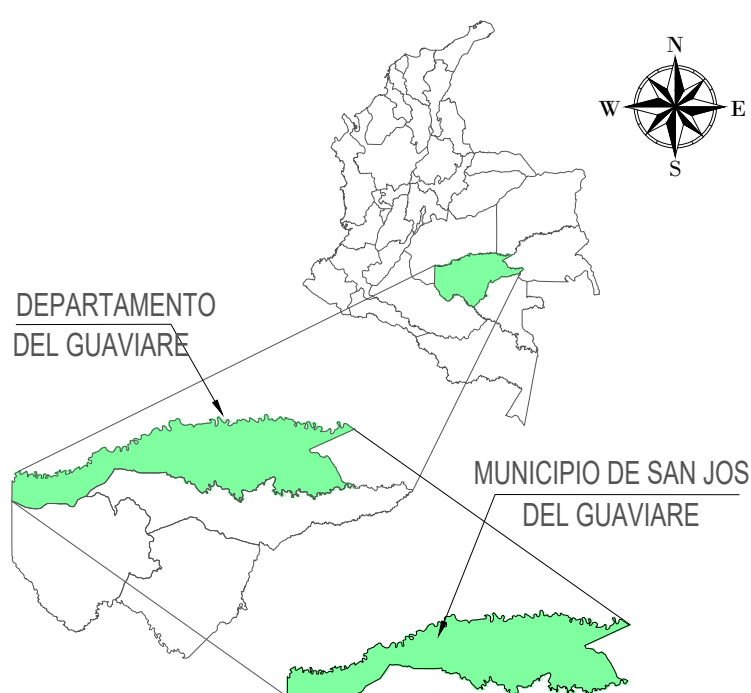
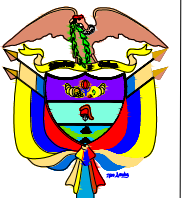


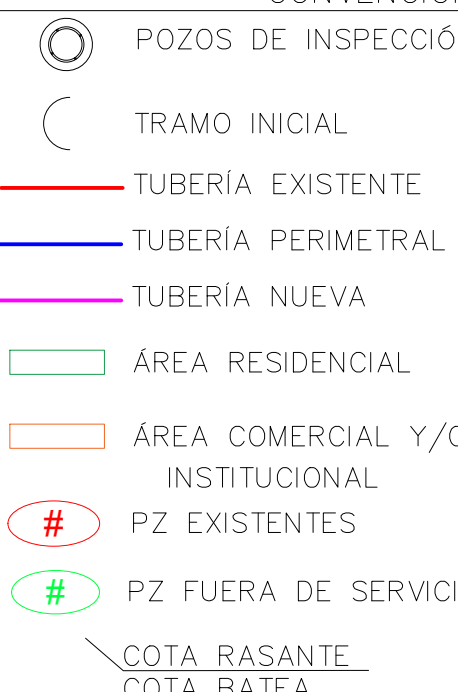

LOCALIZACIÓN DEL PROYECTO EN COLOMBIA		CONVENCIONES		PROYECTO:	INTEGRANTE:						
 DEPARTAMENTO DEL GUAVIARE MUNICIPIO DE SAN JOSÉ DEL GUAVIARE		 REPÚBLICA DE COLOMBIA DEPARTAMENTO DEL META  UNIVERSIDAD SANTO TOMÁS PRIMER CLAUSTRO UNIVERSITARIO DE COLOMBIA VILLAVICENCIO DIRECTOR: ING. IVAN DARIO ACOSTA SABOGAL		 - POZOS DE INSPECCIÓN - TRAMO INICIAL - TUBERÍA EXISTENTE - TUBERÍA PERIMETRAL - TUBERÍA NUEVA - ÁREA RESIDENCIAL - ÁREA COMERCIAL Y/O INSTITUCIONAL - PZ EXISTENTES - PZ FUERA DE SERVICIO - COTA RASANTE - COTA BATEA		DIAGNÓSTICO DE LA RED DE ALCANTARILLADO SANITARIO DEL MUNICIPIO DE SAN JOSÉ DEL GUAVIARE - GUAVIARE CONTENIDO: DETALLES DE ALCANTARILLADO SANITARIO		WILMAR DAVID CORTEZ GONZALEZ ESCALA V Y H: ESC 1:5.000 FECHA: AGOSTO 2020		 FACULTAD DE INGENIERÍA CIVIL Trayectoria de la excelencia por la facultad que ofrecemos! PLANO No. 1 DE: 2	