

Parte estructural
opto 502

PLANO No. **F-03**
466

PROYECTO: EDIFICIO CEDROS 142 - CRA 20 N. 142-40 (Direccion actual).

FECHA: Mayo 25 de 2011	ARCHIVO: EST-CE085-1	ESCALA: INDICADA	INDICADA	REVISOR: CALDAS HES	DISEÑADOR: M.A. COVA-CAN	PROYECTISTA: M.A. COVA-CAN
------------------------	----------------------	------------------	----------	---------------------	--------------------------	----------------------------

PROPIETARIO:

CONSTRUCIONES:

INGENIEROS CIVILES

SOIC

SANROBERTO OLAYA

DISEÑO INTERIOR







FREDDY OLAYA

MOL. No. 69202-80753

HAROLD E. SANGUETI

MOL. No. 25202-41802

CARRETA 19C #86-14 OFICINA 801 BOGOTÁ - TELÉFONOS 6167854 - 6164956-2189123

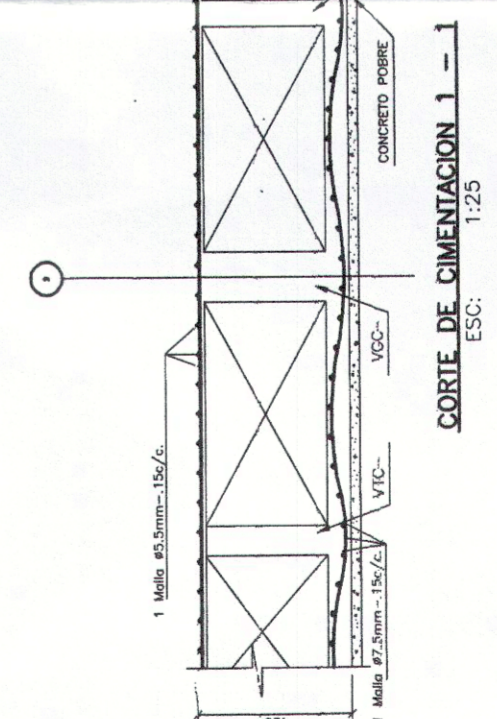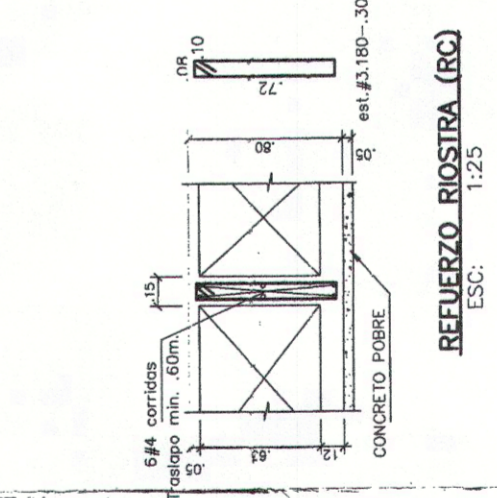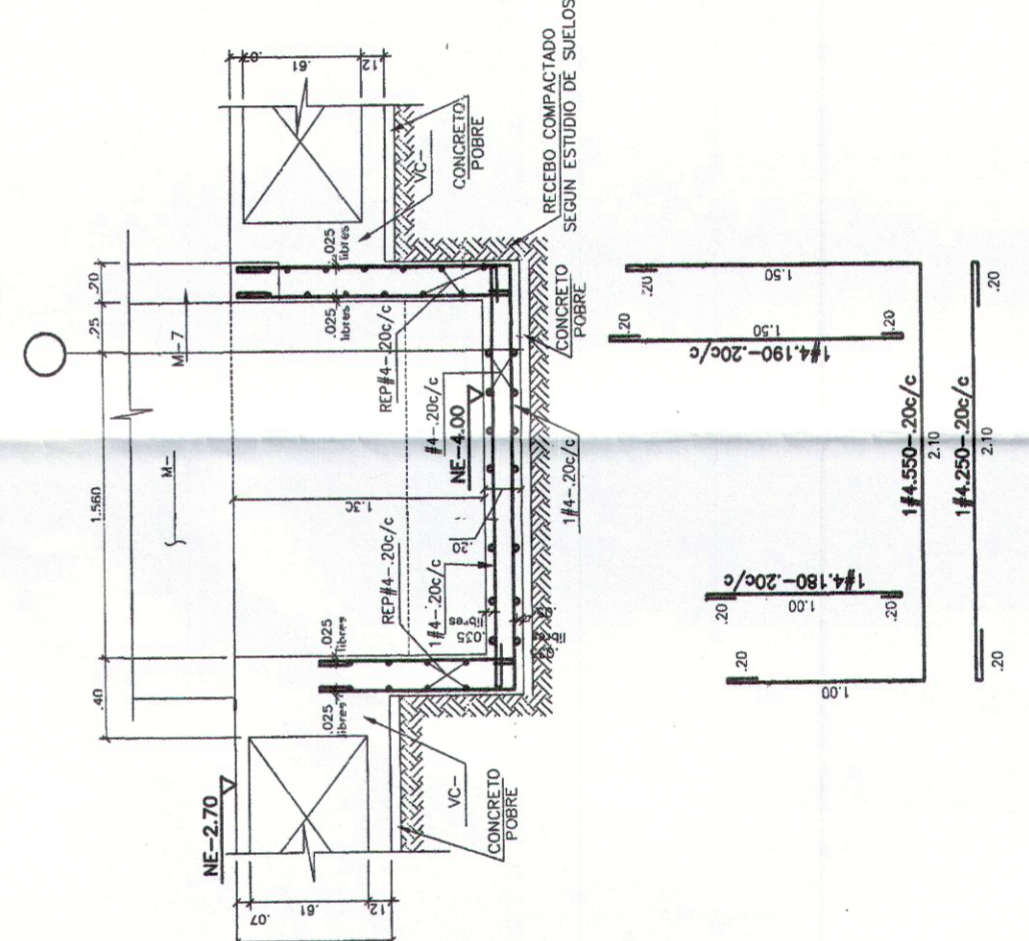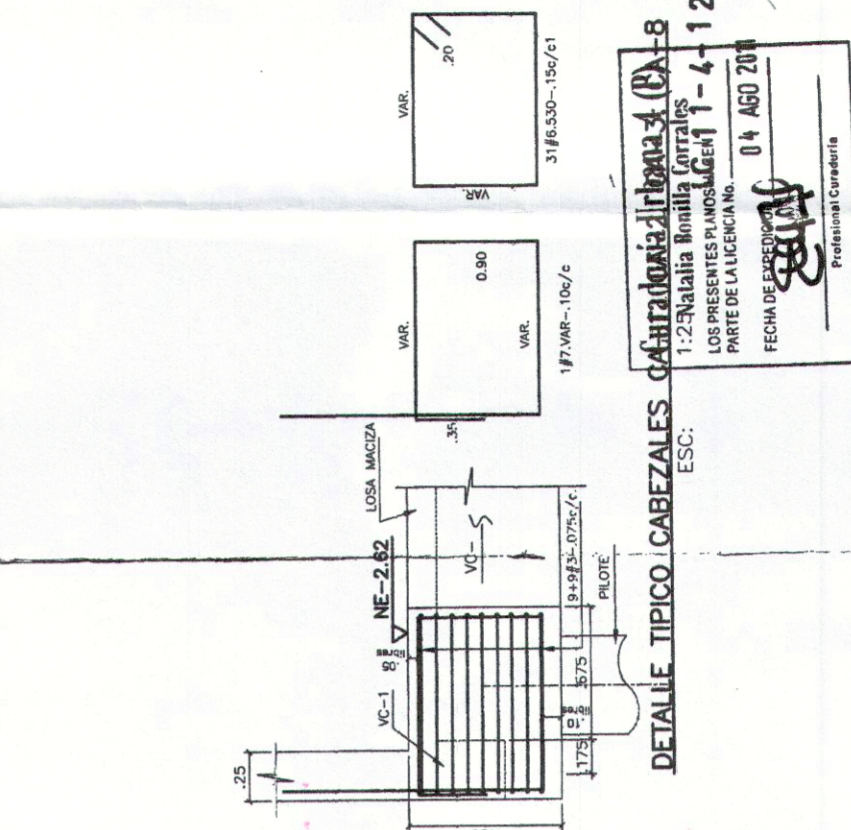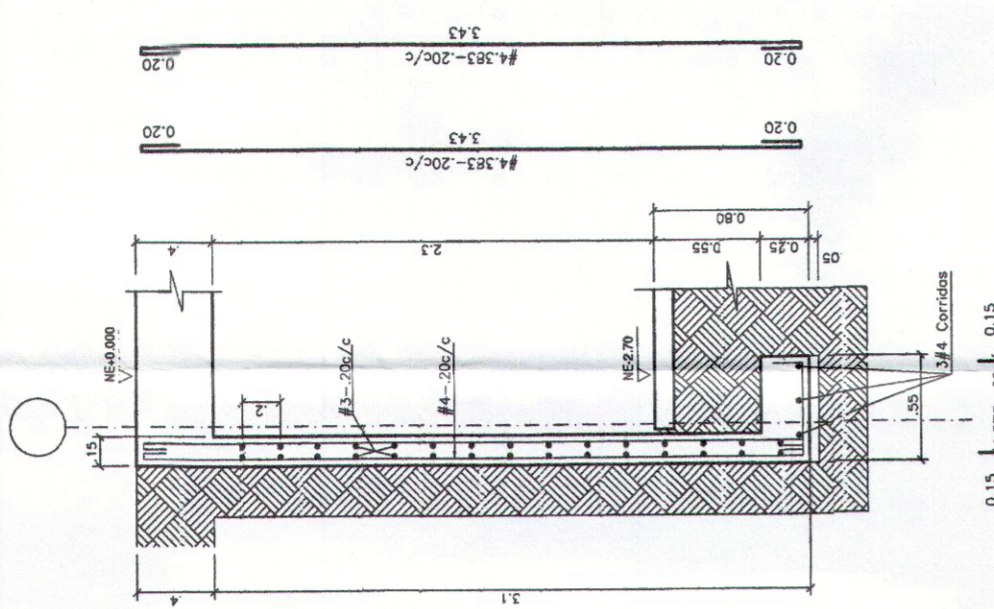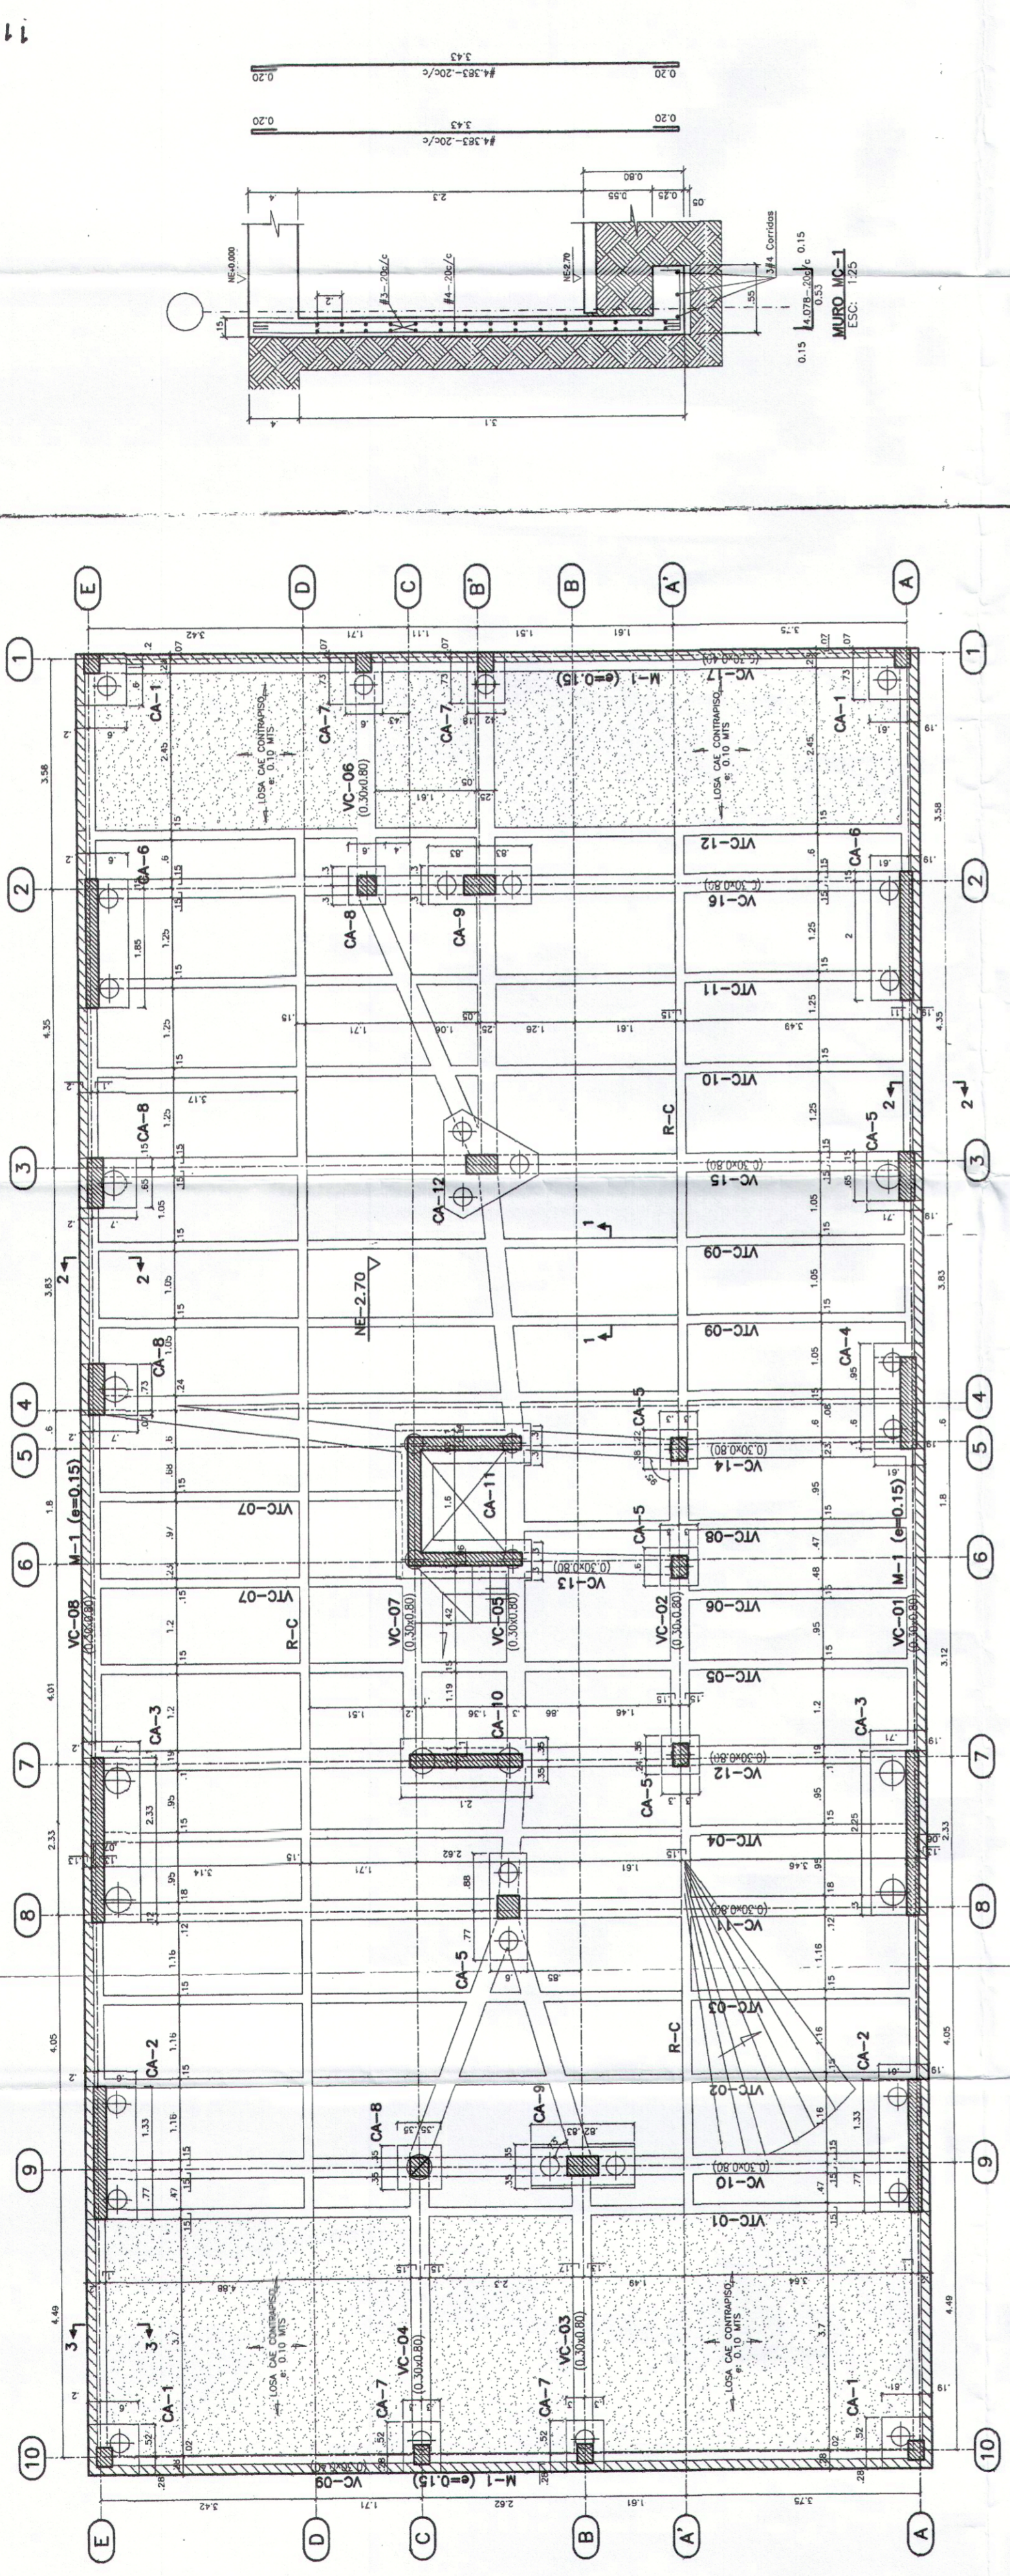

FORMALETA DE CIMENTACION
ESC: 1:50

REFUERZO RIOSTRA (RC)
ESC: 1:25

CORTE DE CIMENTACION 1-1
ESC: 1:25

REFUERZO FOSO ASCENSOR
ESC: 1:25

11-4 0505
11 JUN 2011