


PLANOS DE LEVANTAMIENTO
LIMPIEZA CASA UJUETA

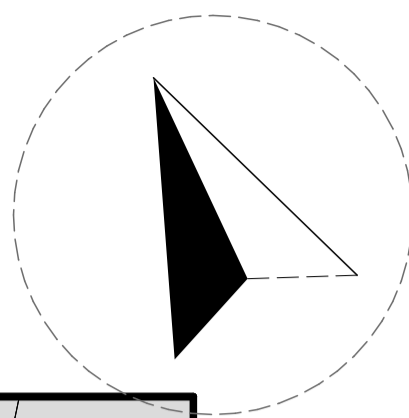

UNIVERSIDAD SANTO
TOMAS DE AQUINO
BUCARAMANGA
FACULTAD ARQUITECTURA

Proyecto de
Grado

ASESOR PROYECTUAL
SERGIO TAPIAS URIBE

ASESOR METODOLOGIA:
IVONNE DUQUE


ASESOR TECNICAS DE INVESTIGACION:
PEDRO GOMEZ BEJARANO

ASESOR SEMINARIO : HERNANDO
LADINO BARRIGA

PRESENTADO POR:

EMEL AREVALO
SANABRIA

2120039

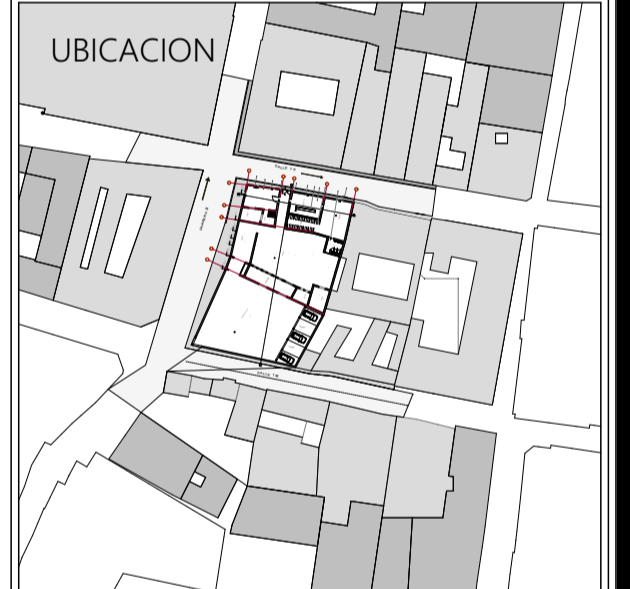

FECHA:

13 de Noviembre 2018

CONVENCIONES:

- Ultima intervencion realizada en el 2012
- Intervencion realizada en el año 2008, con disposicion para un bar
- Intervencion realizada en el año 2016, con disposicion para un parqueadero
- Limpieza arquitectonica, solamente dejando los elementos originales de la vivienda. Ajenos a su tipologia

PLANO N°:


11/13

ESCALA:

1_150



PLANO ACTUAL CASA UJUETA ESC: 1_150

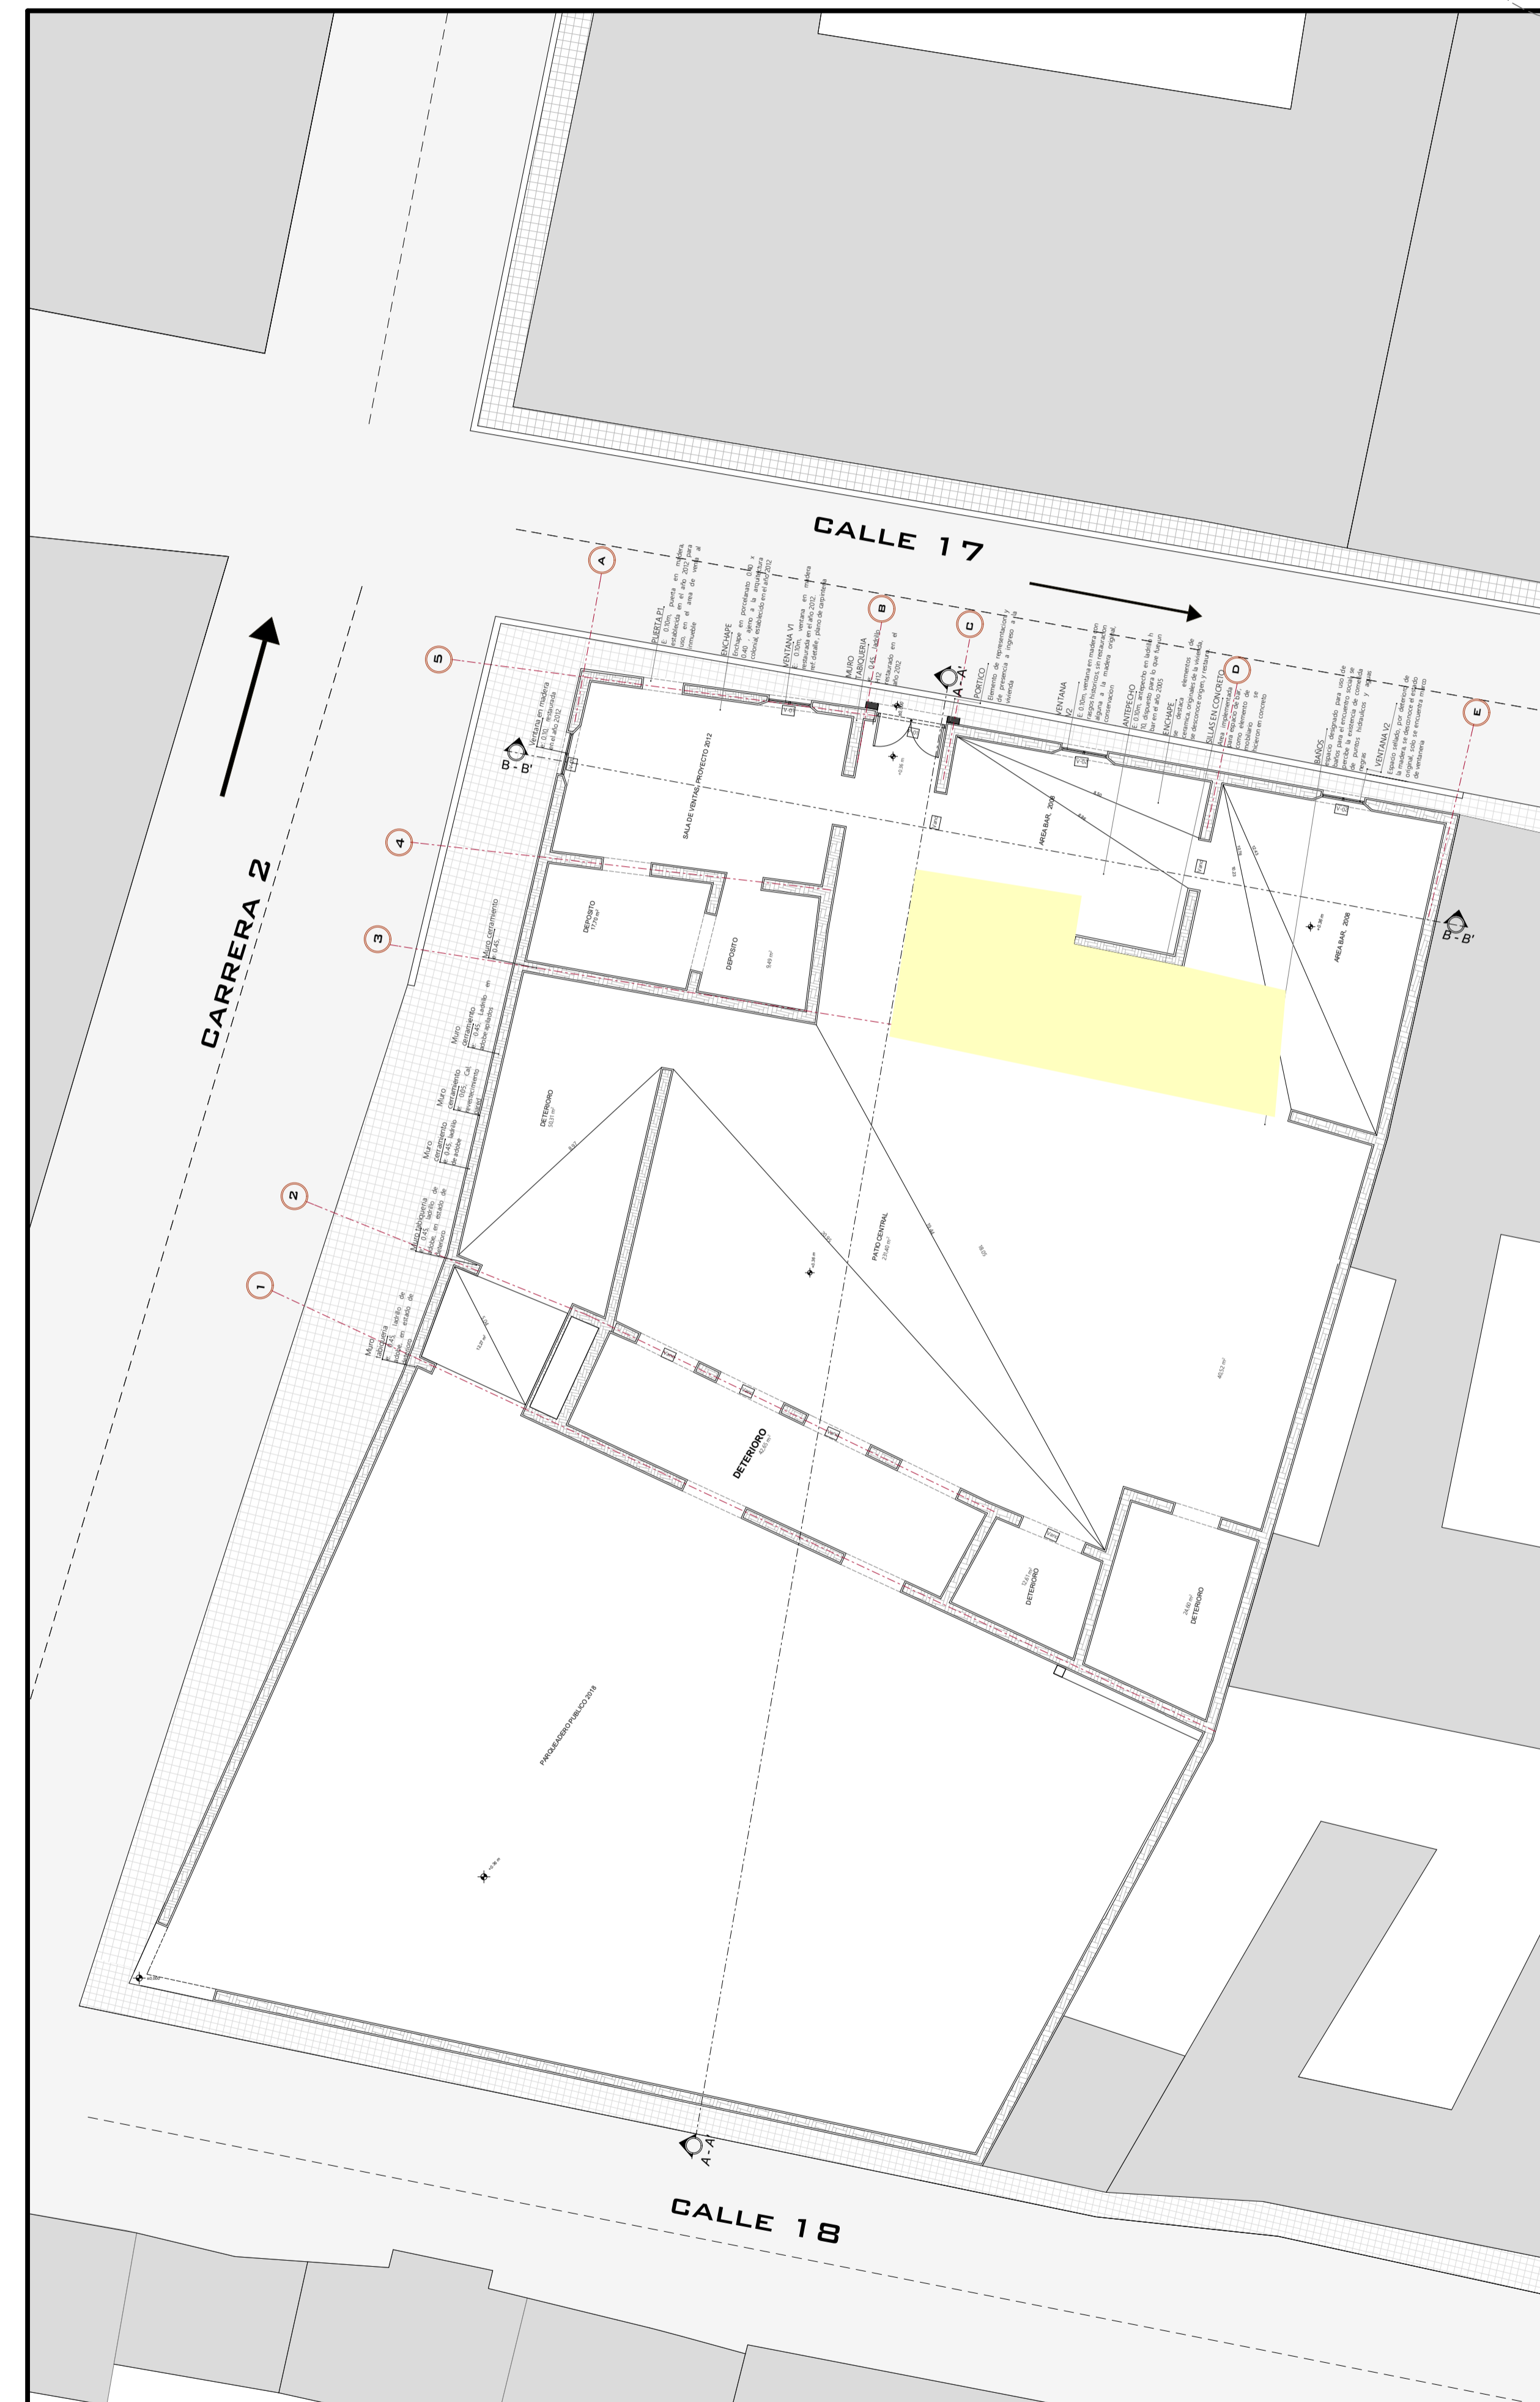

PLANO LIMPIEZA CASA UJUETA ESC: 1_150