
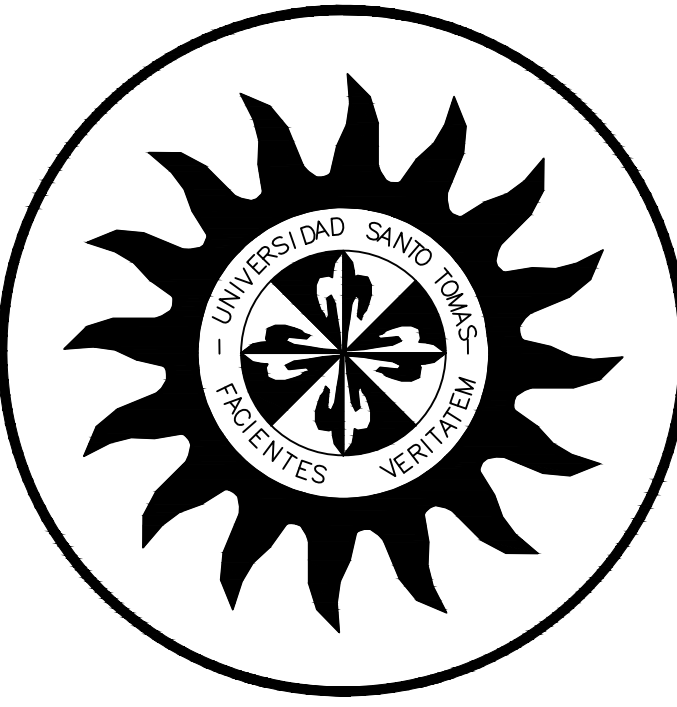


IMPLANTACIÓN TANQUE DE ALMACENAMIENTO

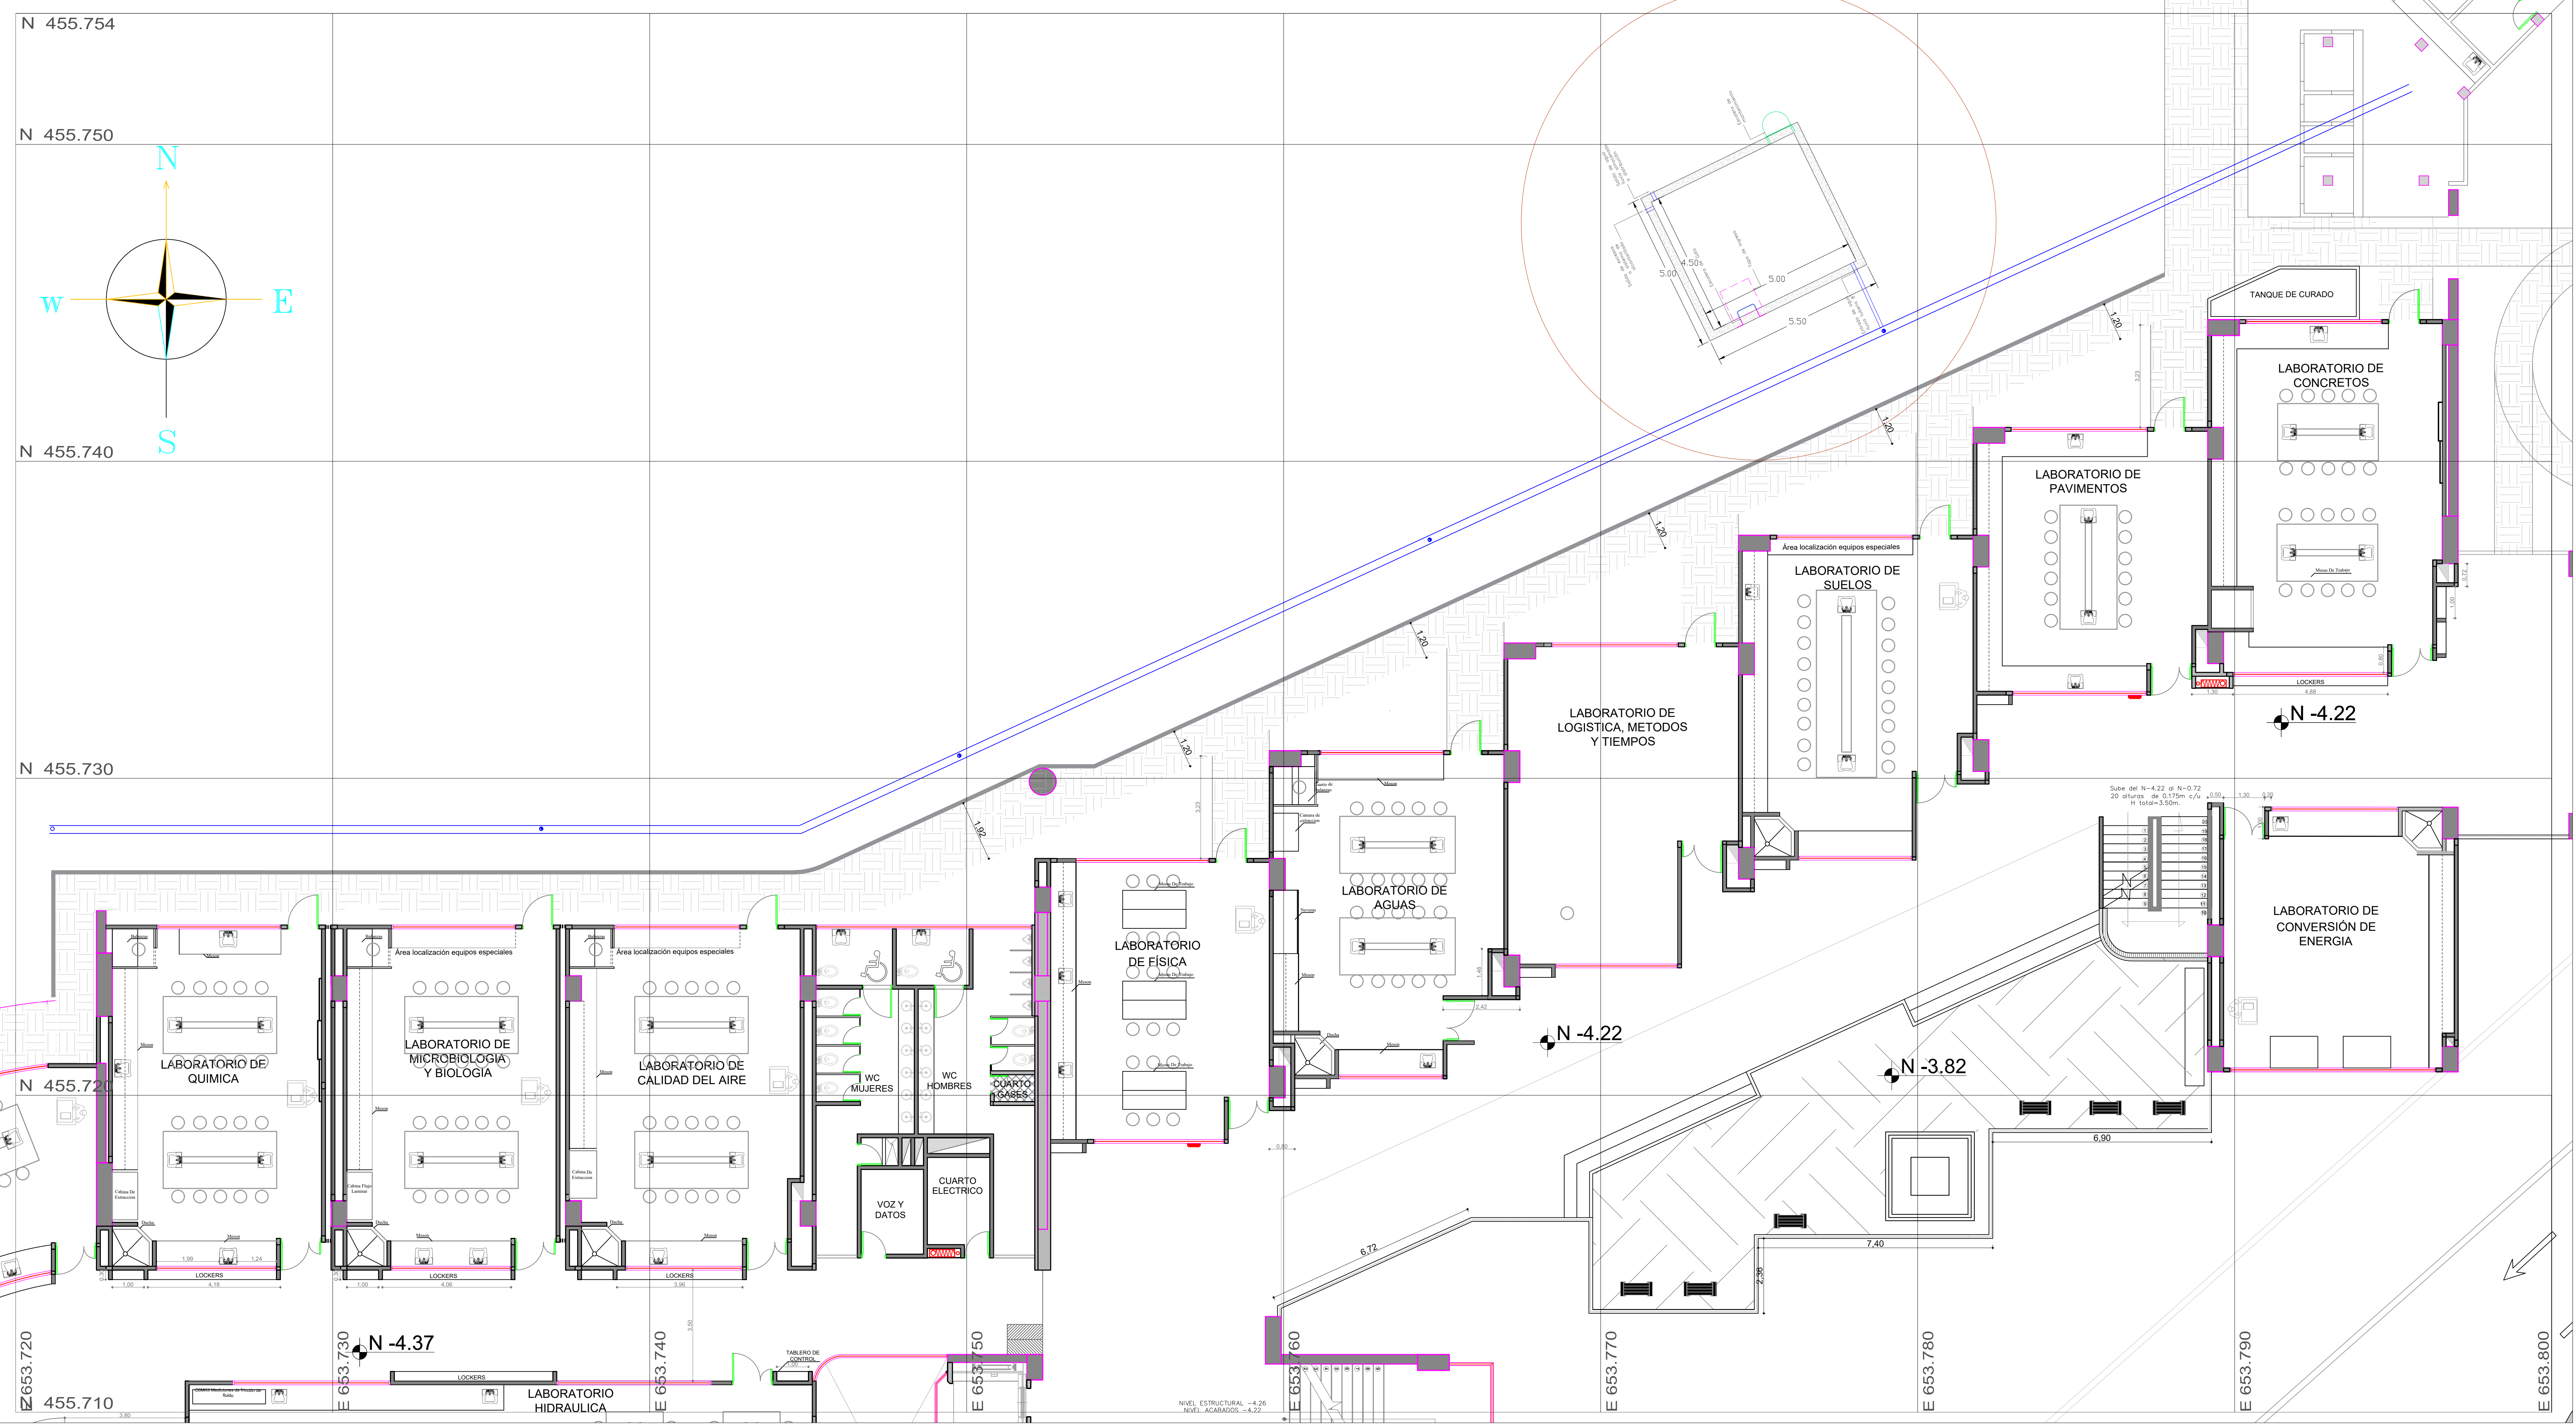

PROYECTO:
DISEÑO ESTRUCTURAL E HIDRÁULICO
PARA UN SISTEMA DE CUBIERTA
VERDE APLICADO A LA UNIVERSIDAD
SANTO TOMÁS SEDE VILLAVICENCIO

CONTIENE:
IMPLANTACION GENERAL CUBIERTA Y
TANQUE

OBSERVACIONES:

ESCALA: 1/100
FECHA: 20-05-2019
PLANO: TES-03 DE 4
DIBUJO: JUAN HERNÁNDEZ Y CAMILO DÍAZ