




PA PLANTA ARQUITECTONICA SEGUNDO PISO  
 ESCALA 1:30

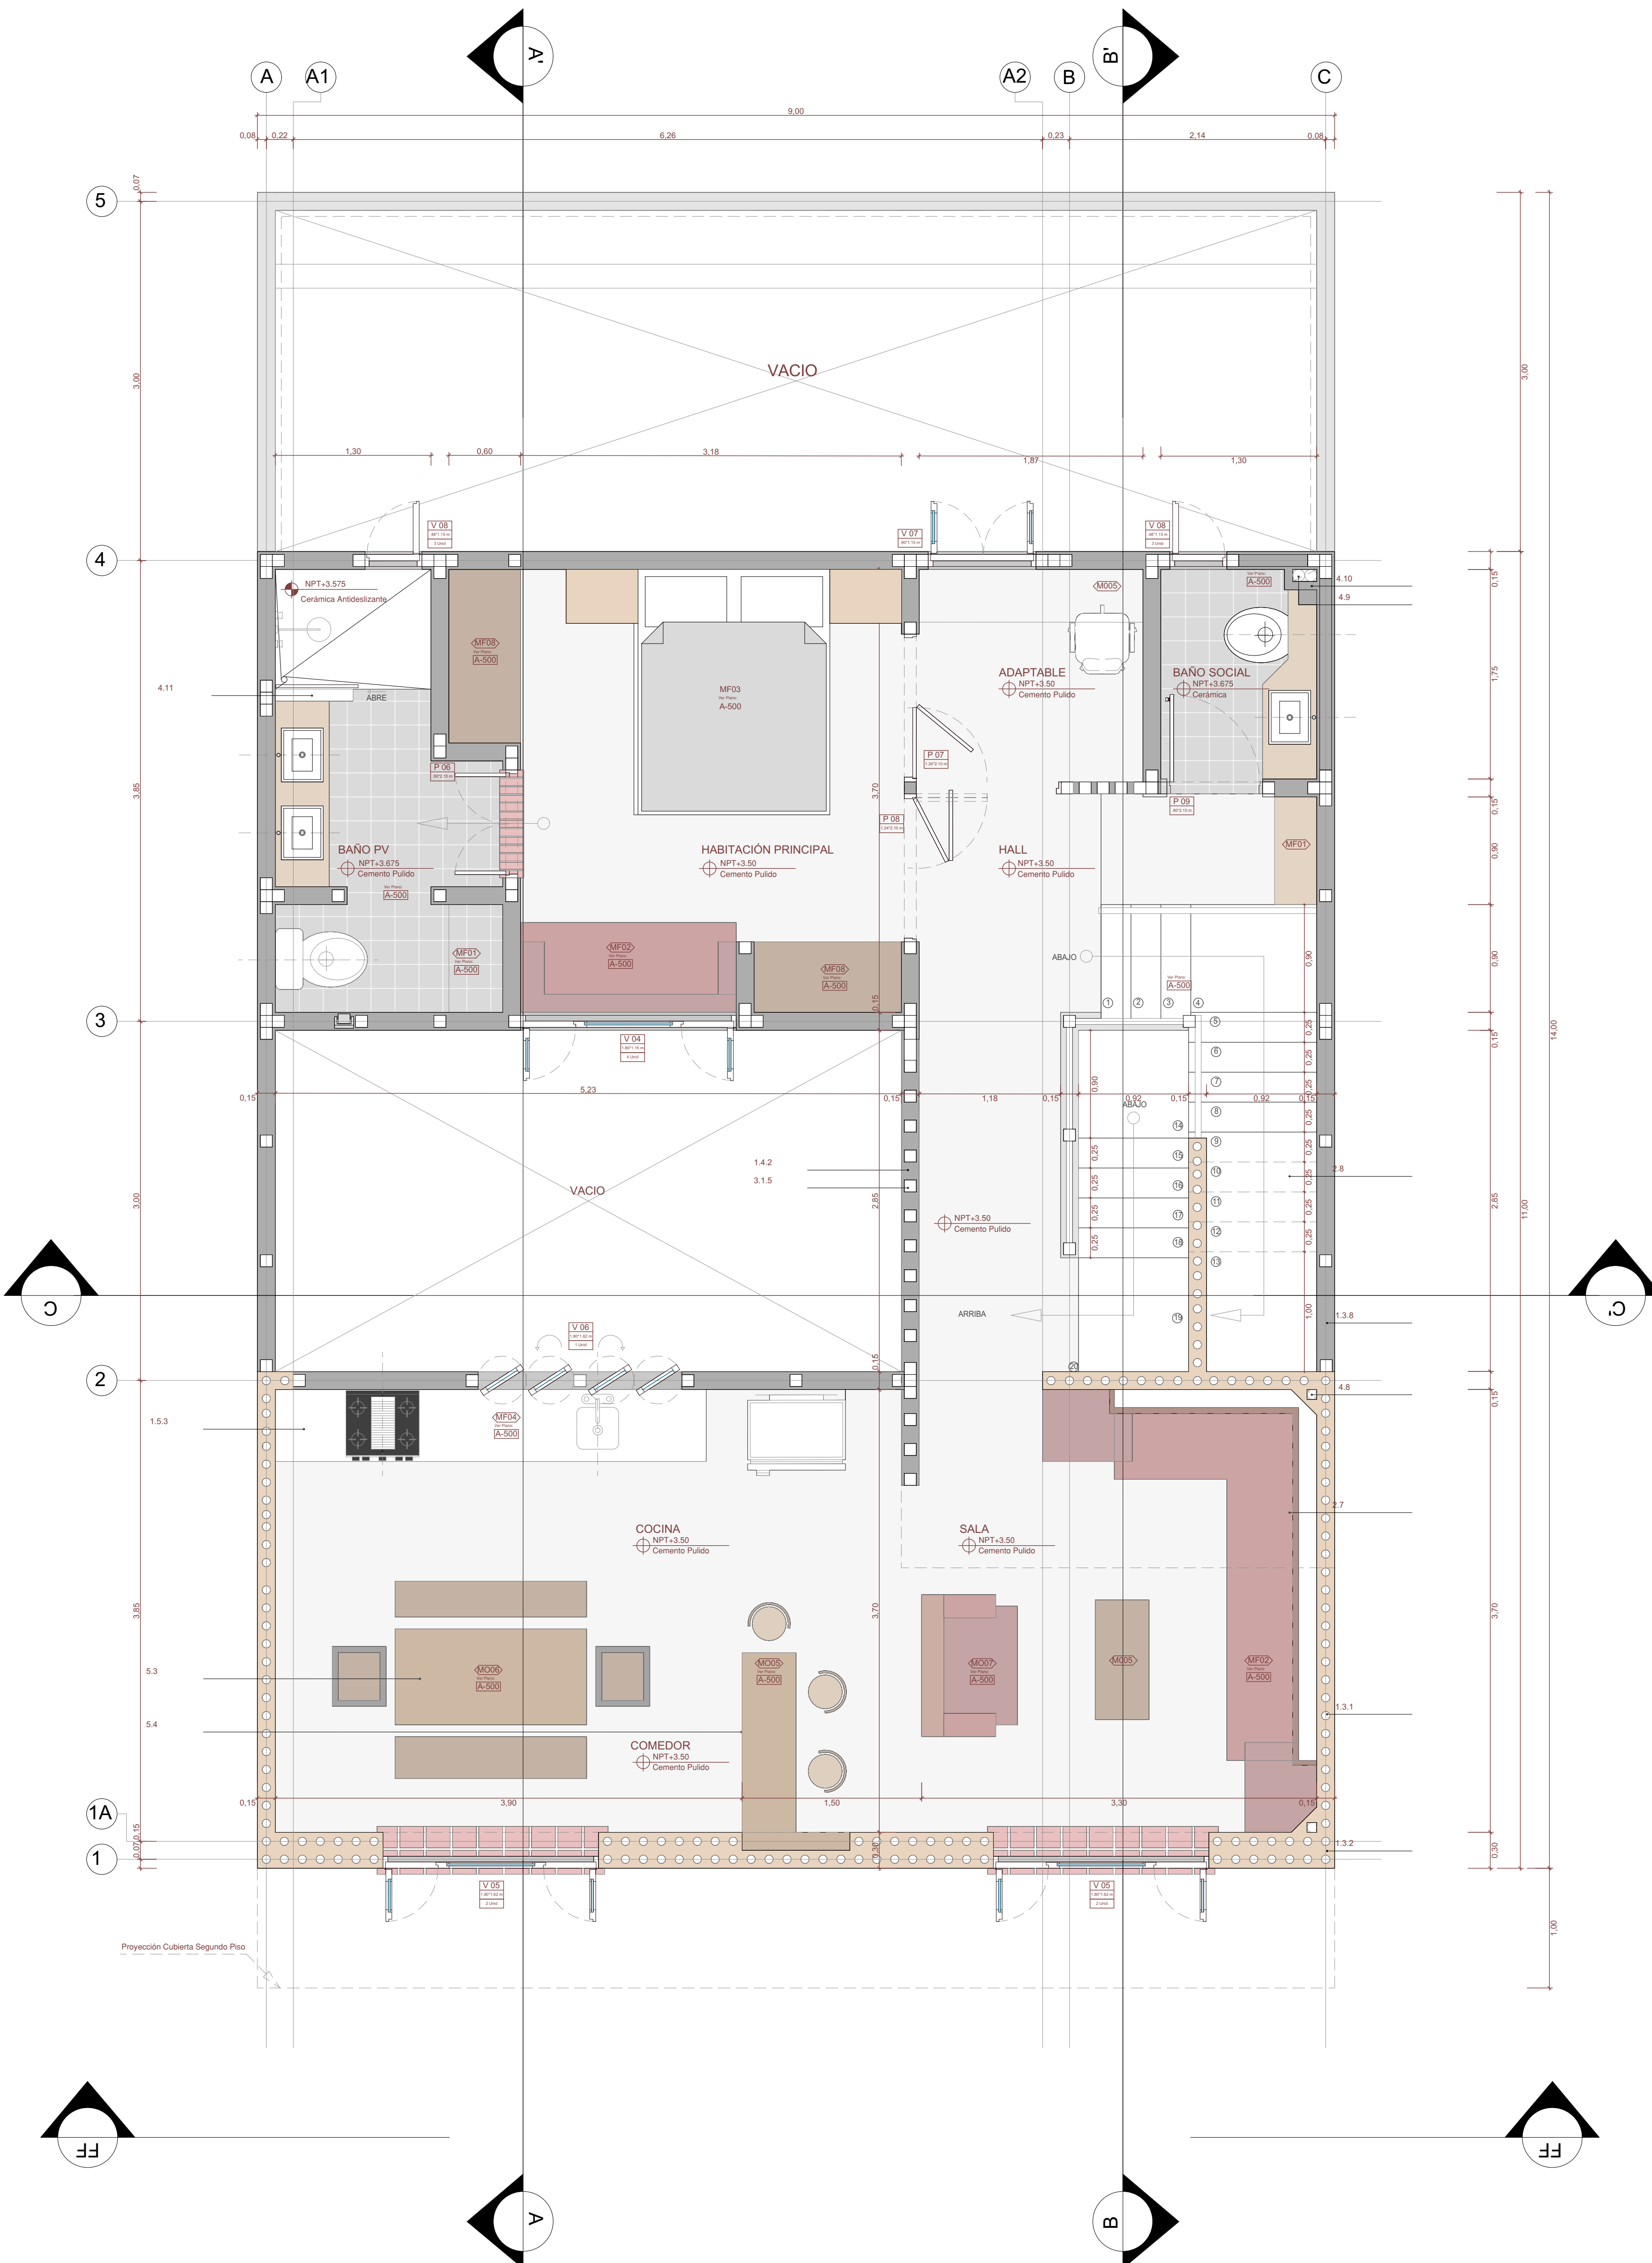

AM AMPLIACION B-B', COMEDOR Y COCINA  
 ESCALA 1:20

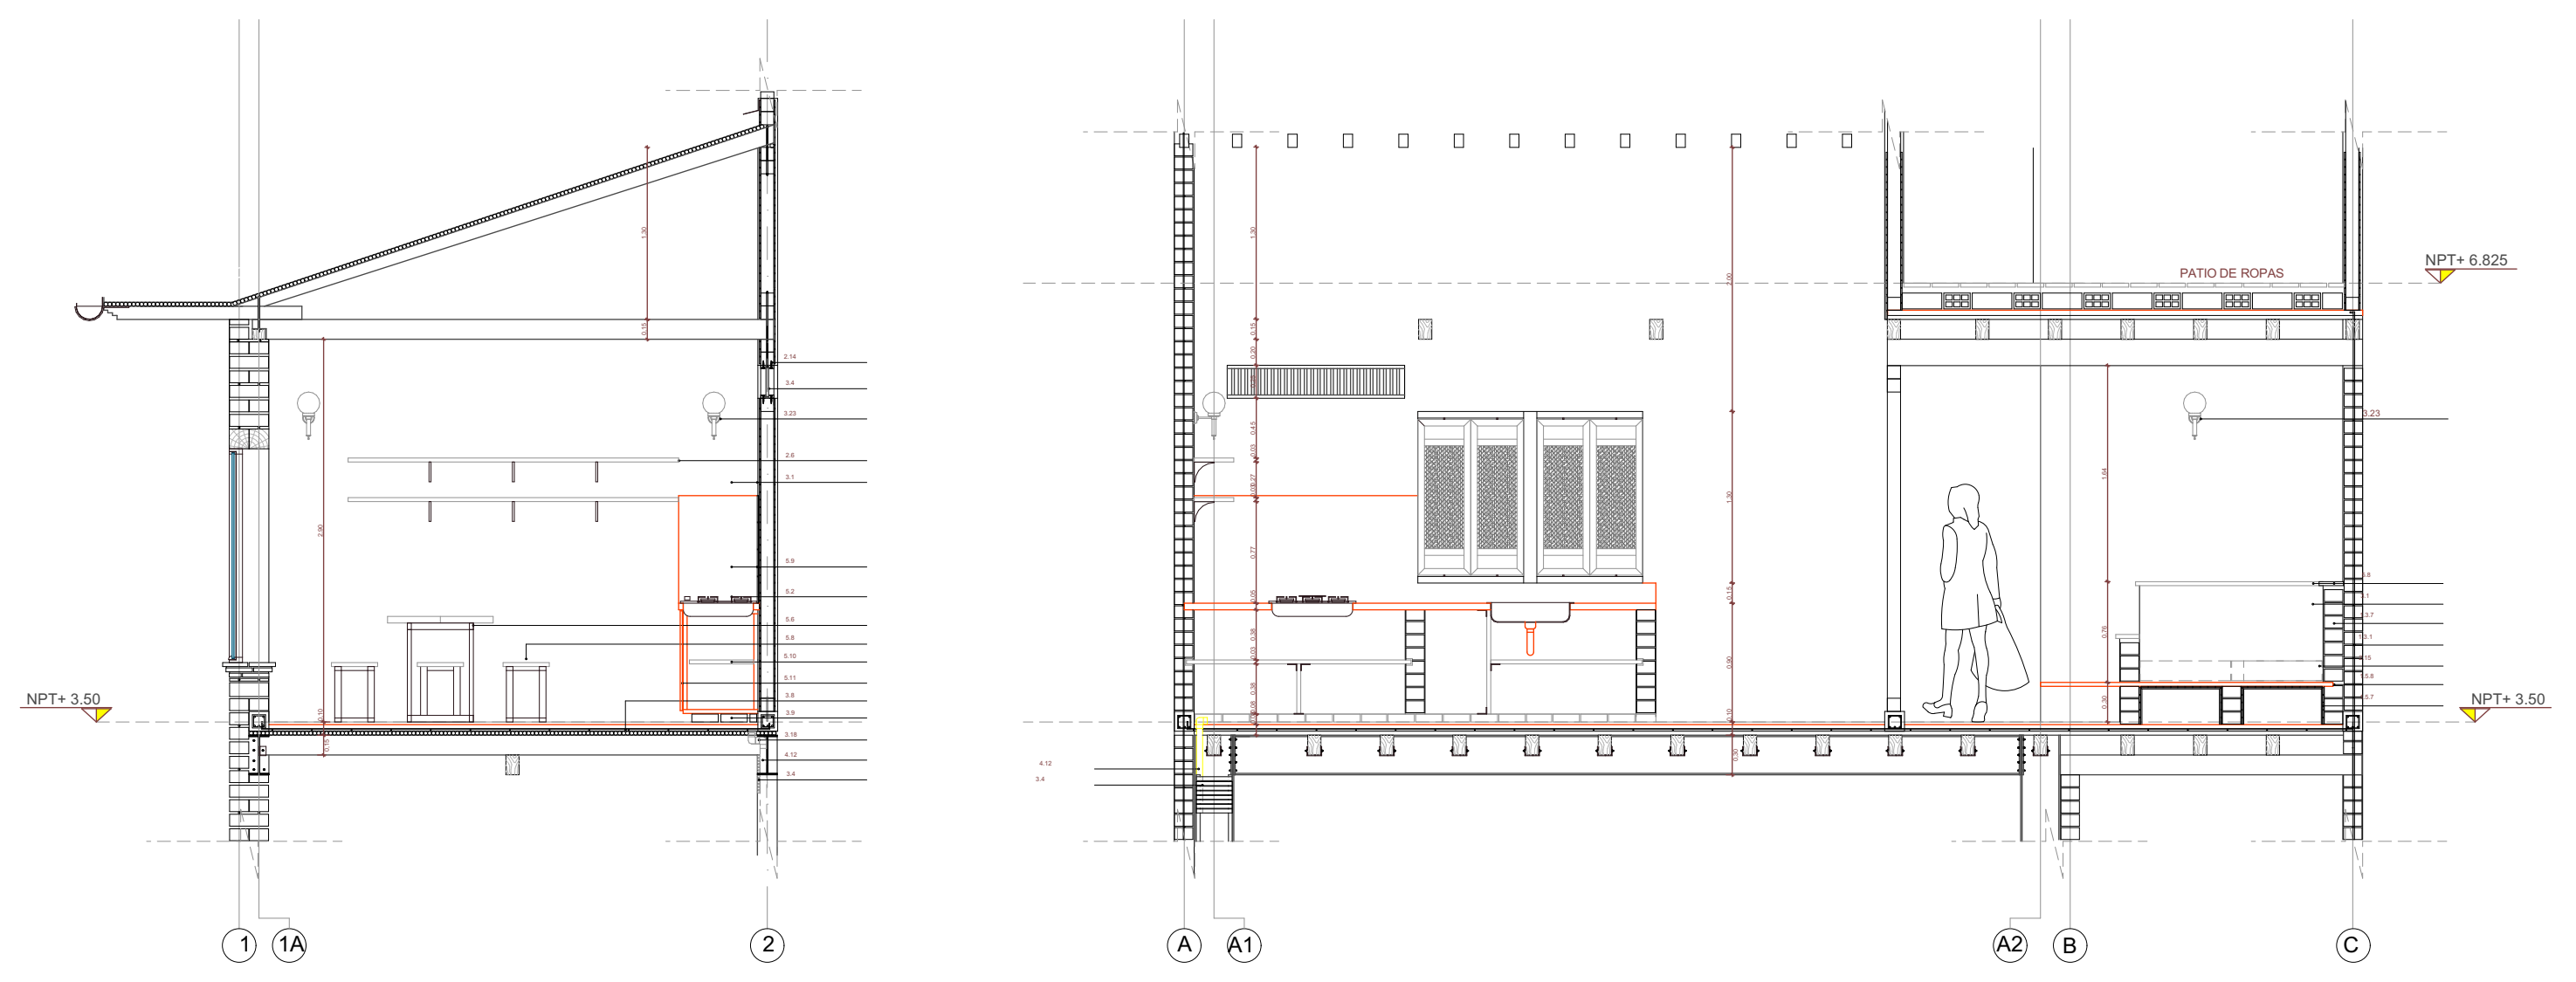

AM AMPLIACION B-B', BAÑO SOCIAL  
 ESCALA 1:20

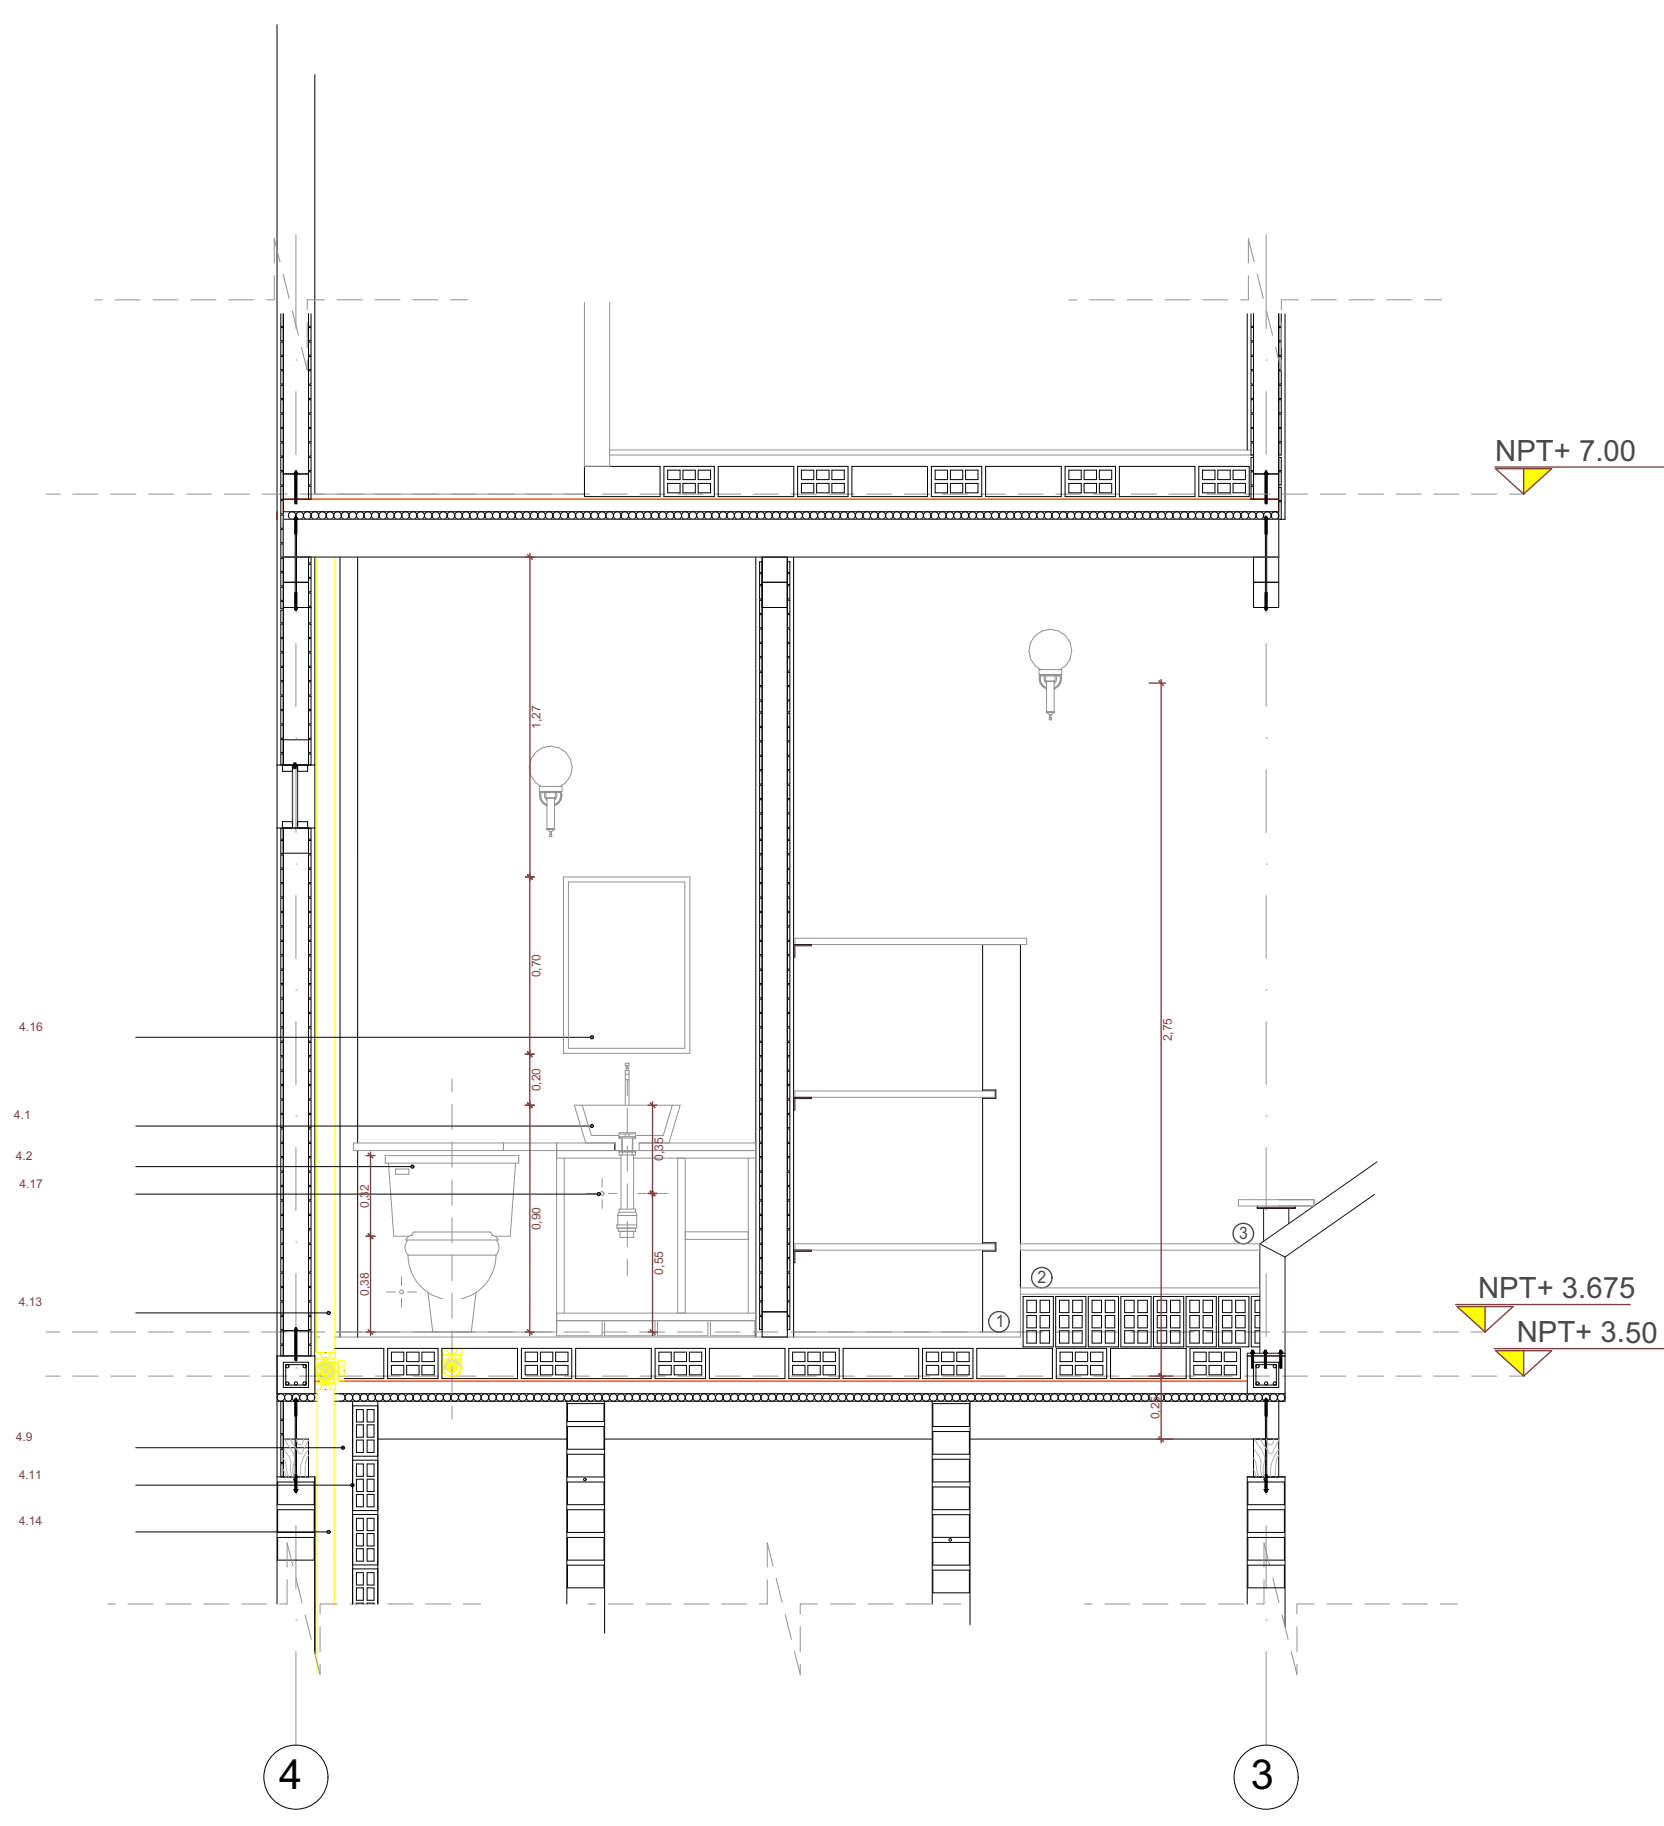

Universidad Santo Tomás de Aquino

PROYECTO:  
 DISEÑO PROTOTIPO DE CASA-TALLER PARA ARTESANOS DEL FIQUE EN CURITÍ

PRESENTADO POR:  
 JOSE LUIS CHACON RUEDA 2050882

ESPACIO ACADEMICO:  
 PROYECTO DE GRADO

DOCENTE:  
 ARQ. EDWIN RIOS VARGAS

OBSERVACIONES:

CONVENCIONES:

CONTIENE:  
 -PLANTA SEGUNDO PISO  
 -DETALLES Y RENDERS

ARCHIVO: PG\_PLANIMETRIAS\_V005.DWG  
 FECHA DE COPIA: MAYO 05 2025

REVISION: ESCALA: 1:50, 1:30, 1:400

PLANO No. A-006  
 PLANCHA No. 06 DE 14