


UNIVERSIDAD:



ORIENTACIÓN:

N

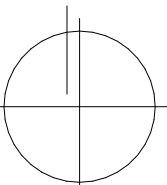

UBICACIÓN:

CALLE 101- 102 LA FONTANA



DEPARTAMENTO:

SANTANDER

MUNICIPIO:

BUCARAMANGA

BARRIO:

LA FONTANA

PROYECTO:

CDI CON ENFOQUE EN
EDUCACIÓN SENSORIAL EN
BUCARAMANGA

ESTUDIANTES:

KAROL NICOLE PEÑARANDA
ORTIZ
2328665

DOCENTE:

JUAN ALBERTO ULLAURI
CRESPO

CONTIENE:

AMPLIACIÓN ZONA DE 3 A 23 MESES


ESCALA:

1:50

FECHA:


29-04-29

A-11

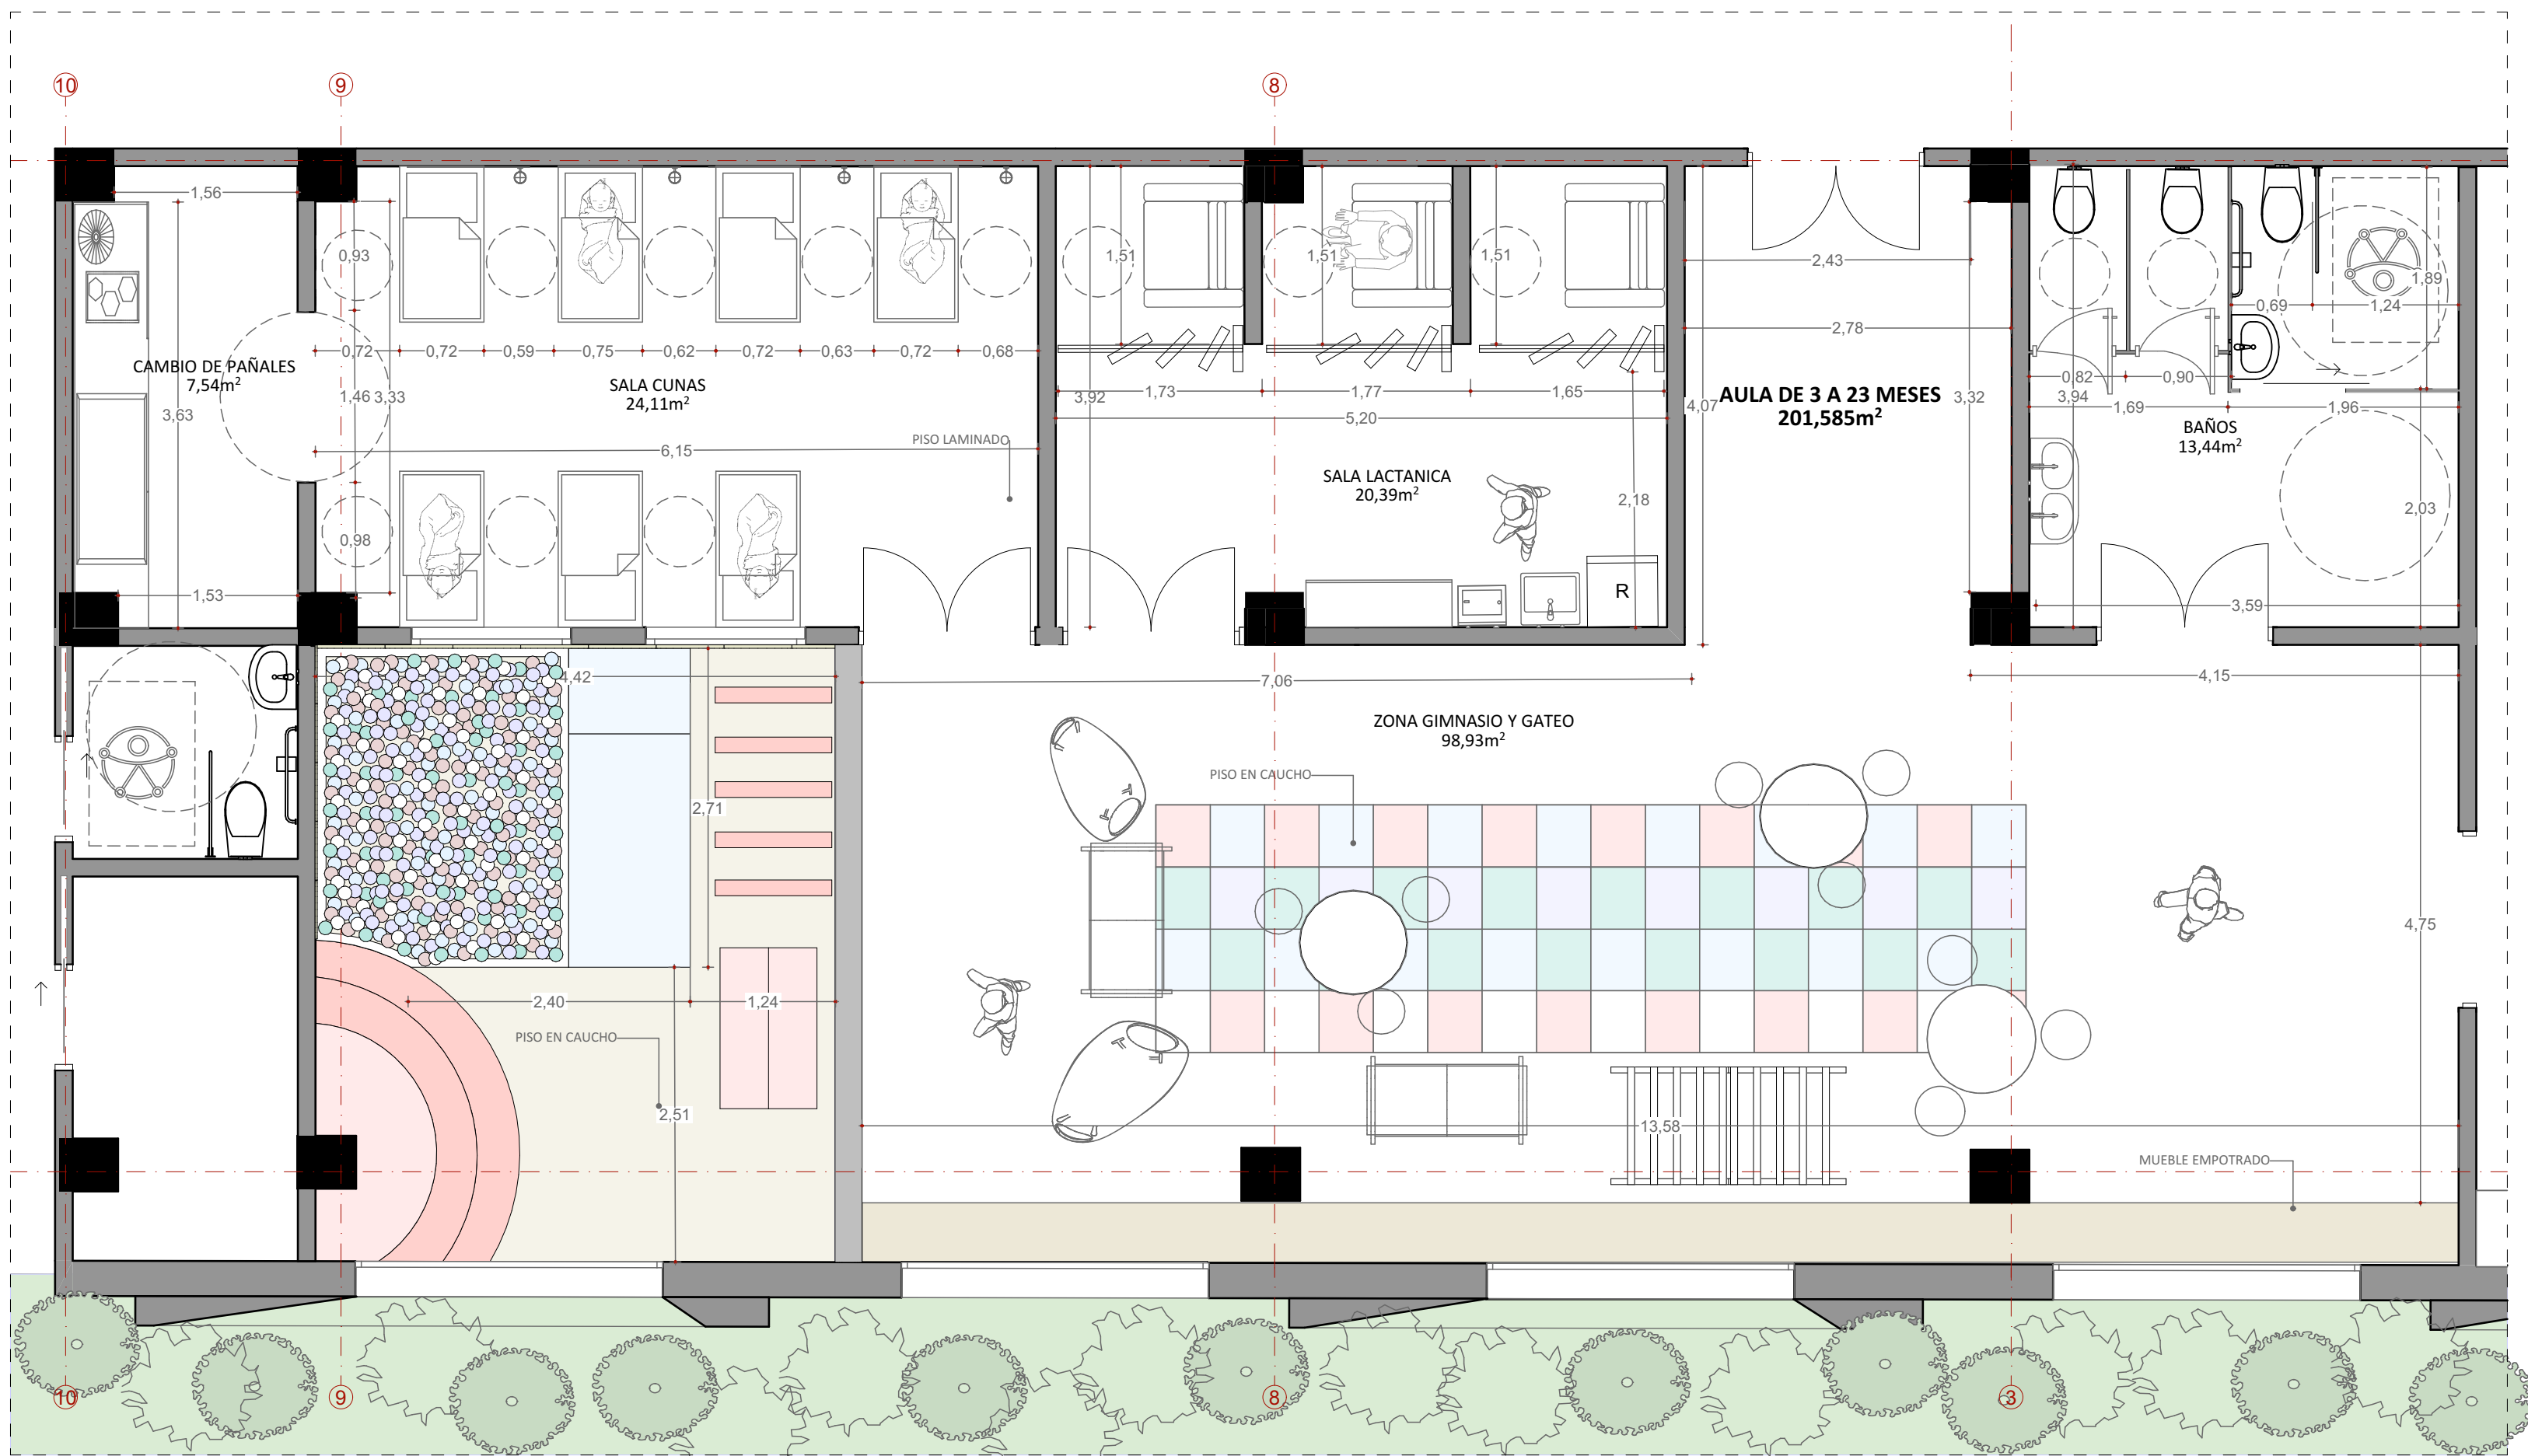


AMPLIACIÓN SALA CUNAS

1:50

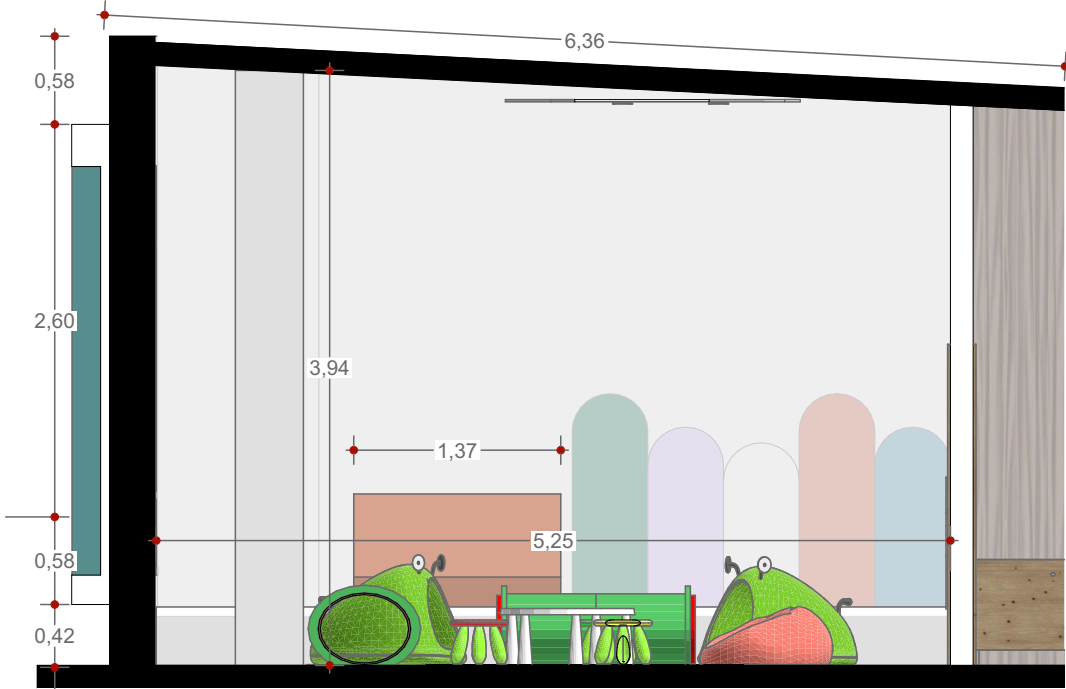

CORTE GIMNASIO Y GATEO

1:50

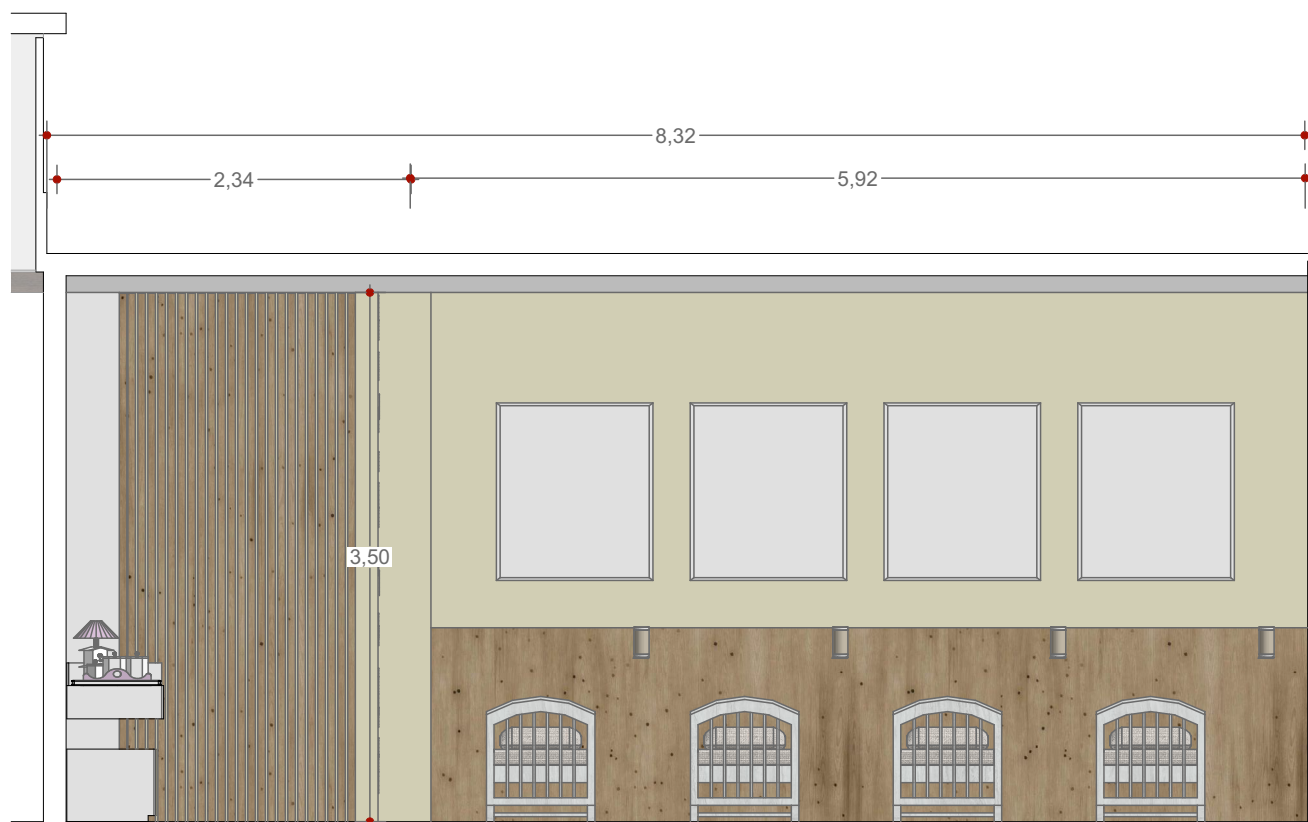

CORTE DE SALA CUNAS

1:50

