


# PLANTA GENERAL 1:125

CUADRO DE AREAS GENERAL	
ESPACIO	M2
1	
AULAS	324
BIBLIOTECA	256
AULAS - PATIO	324
ADMINISTRACION	256
2	
AULAS TECNICA	224
LABORATORIOS	152
SALA INFORMATICA	70
BAÑOS	48
PORTERIA	4
3	
CAFETERIA - COCINA	73
ESTAR CAFETERIA	232
AULA MULTIPLE	295
BAÑOS	48
CUARTO BASURAS	5,6
CUARTOS ASEO	7
4	
ESCENARIO MULTIPROPOSITO	714
<b>TOTAL A. COSTRUIDA</b>	<b>2318</b>
AREAS LIBRES - Z.V.	422
CIRCULACIONES	380
<b>TOTAL A. LIBRES</b>	<b>1516</b>
	45%
<b>LOTE</b>	<b>4092</b>

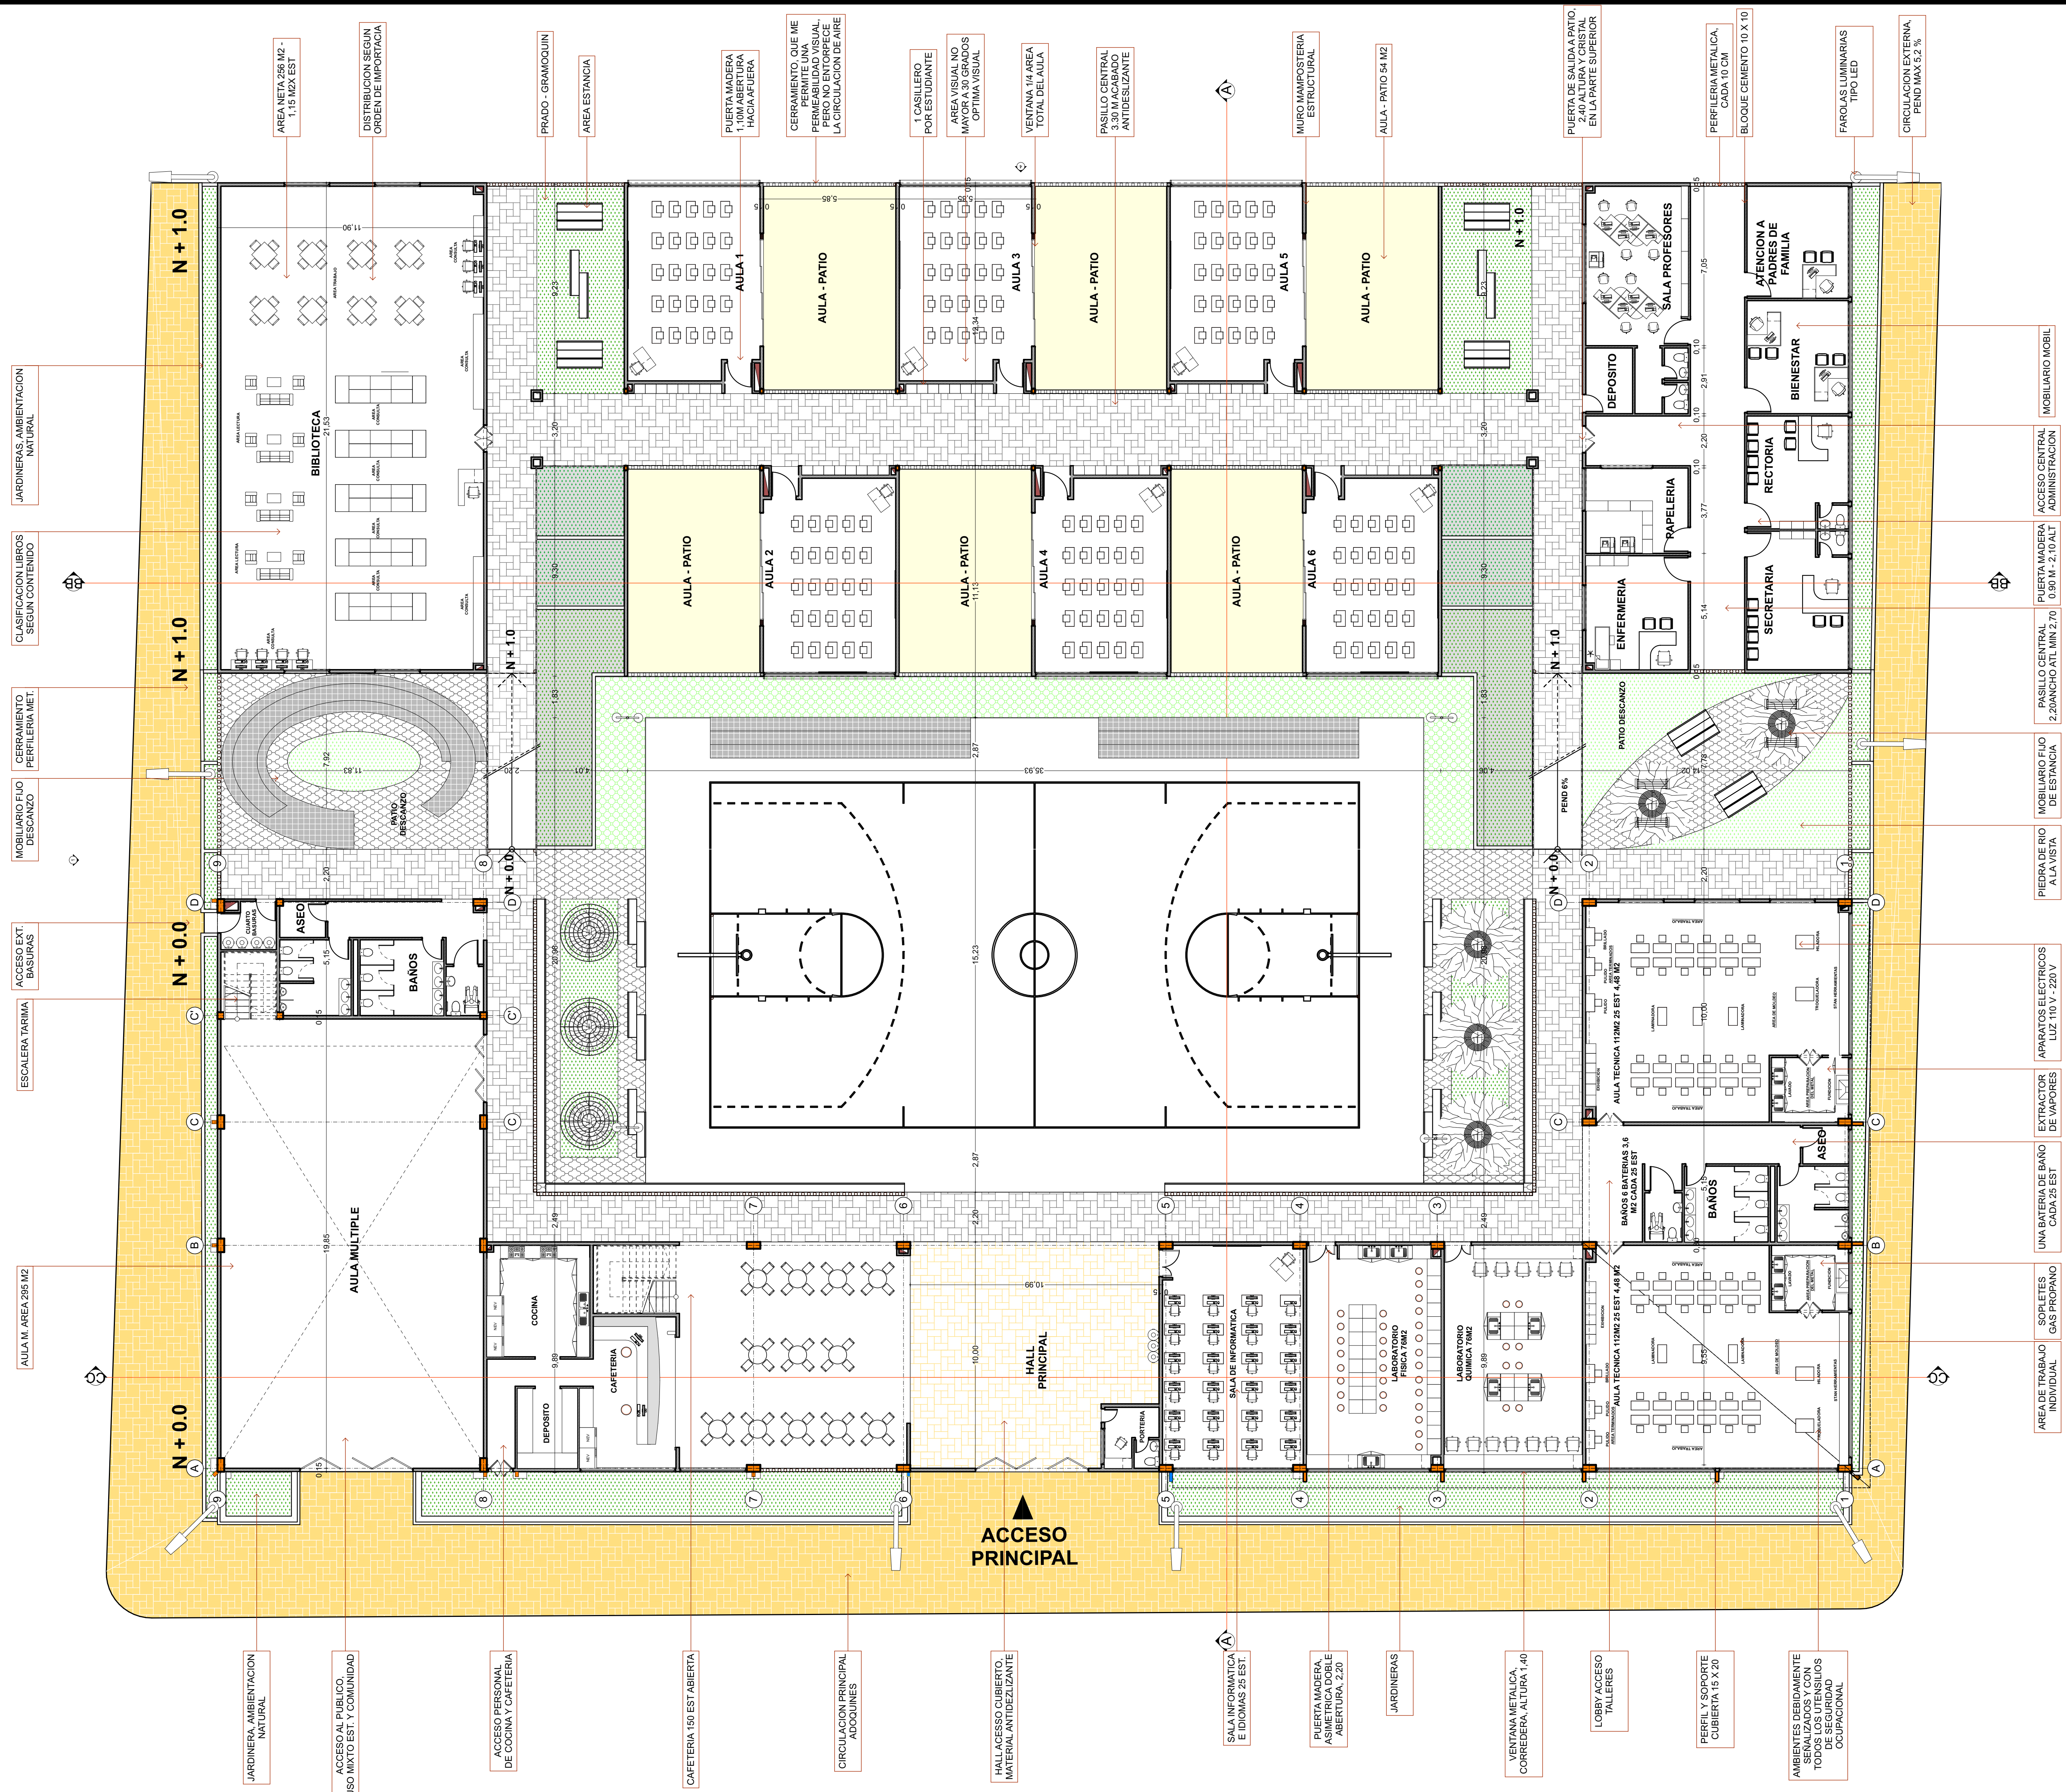

**UNIVERSIDAD SANTO TOMAS**  
**BUCARAMANGA**

Arquitectura  
Proyecto: **COLEGIO TECNICO CALIFORNIA ( C.T.C.)**

Jorge Narvaez

presenta:  
José Luis Lizcano  
COD. 2100729

contenido:  
**PLANTA GENERAL**

observaciones:	escala:
	1:125
	No. de plano
	7