


LINEAMIENTOS PARA LA REHABILITACIÓN DEL ESPACIO PÚBLICO DE LA CABECERA MUNICIPAL DE FLORIDABLANCA

MARGEN DE LA QUEBRADA LA RONDA Y EL RIO FRIO

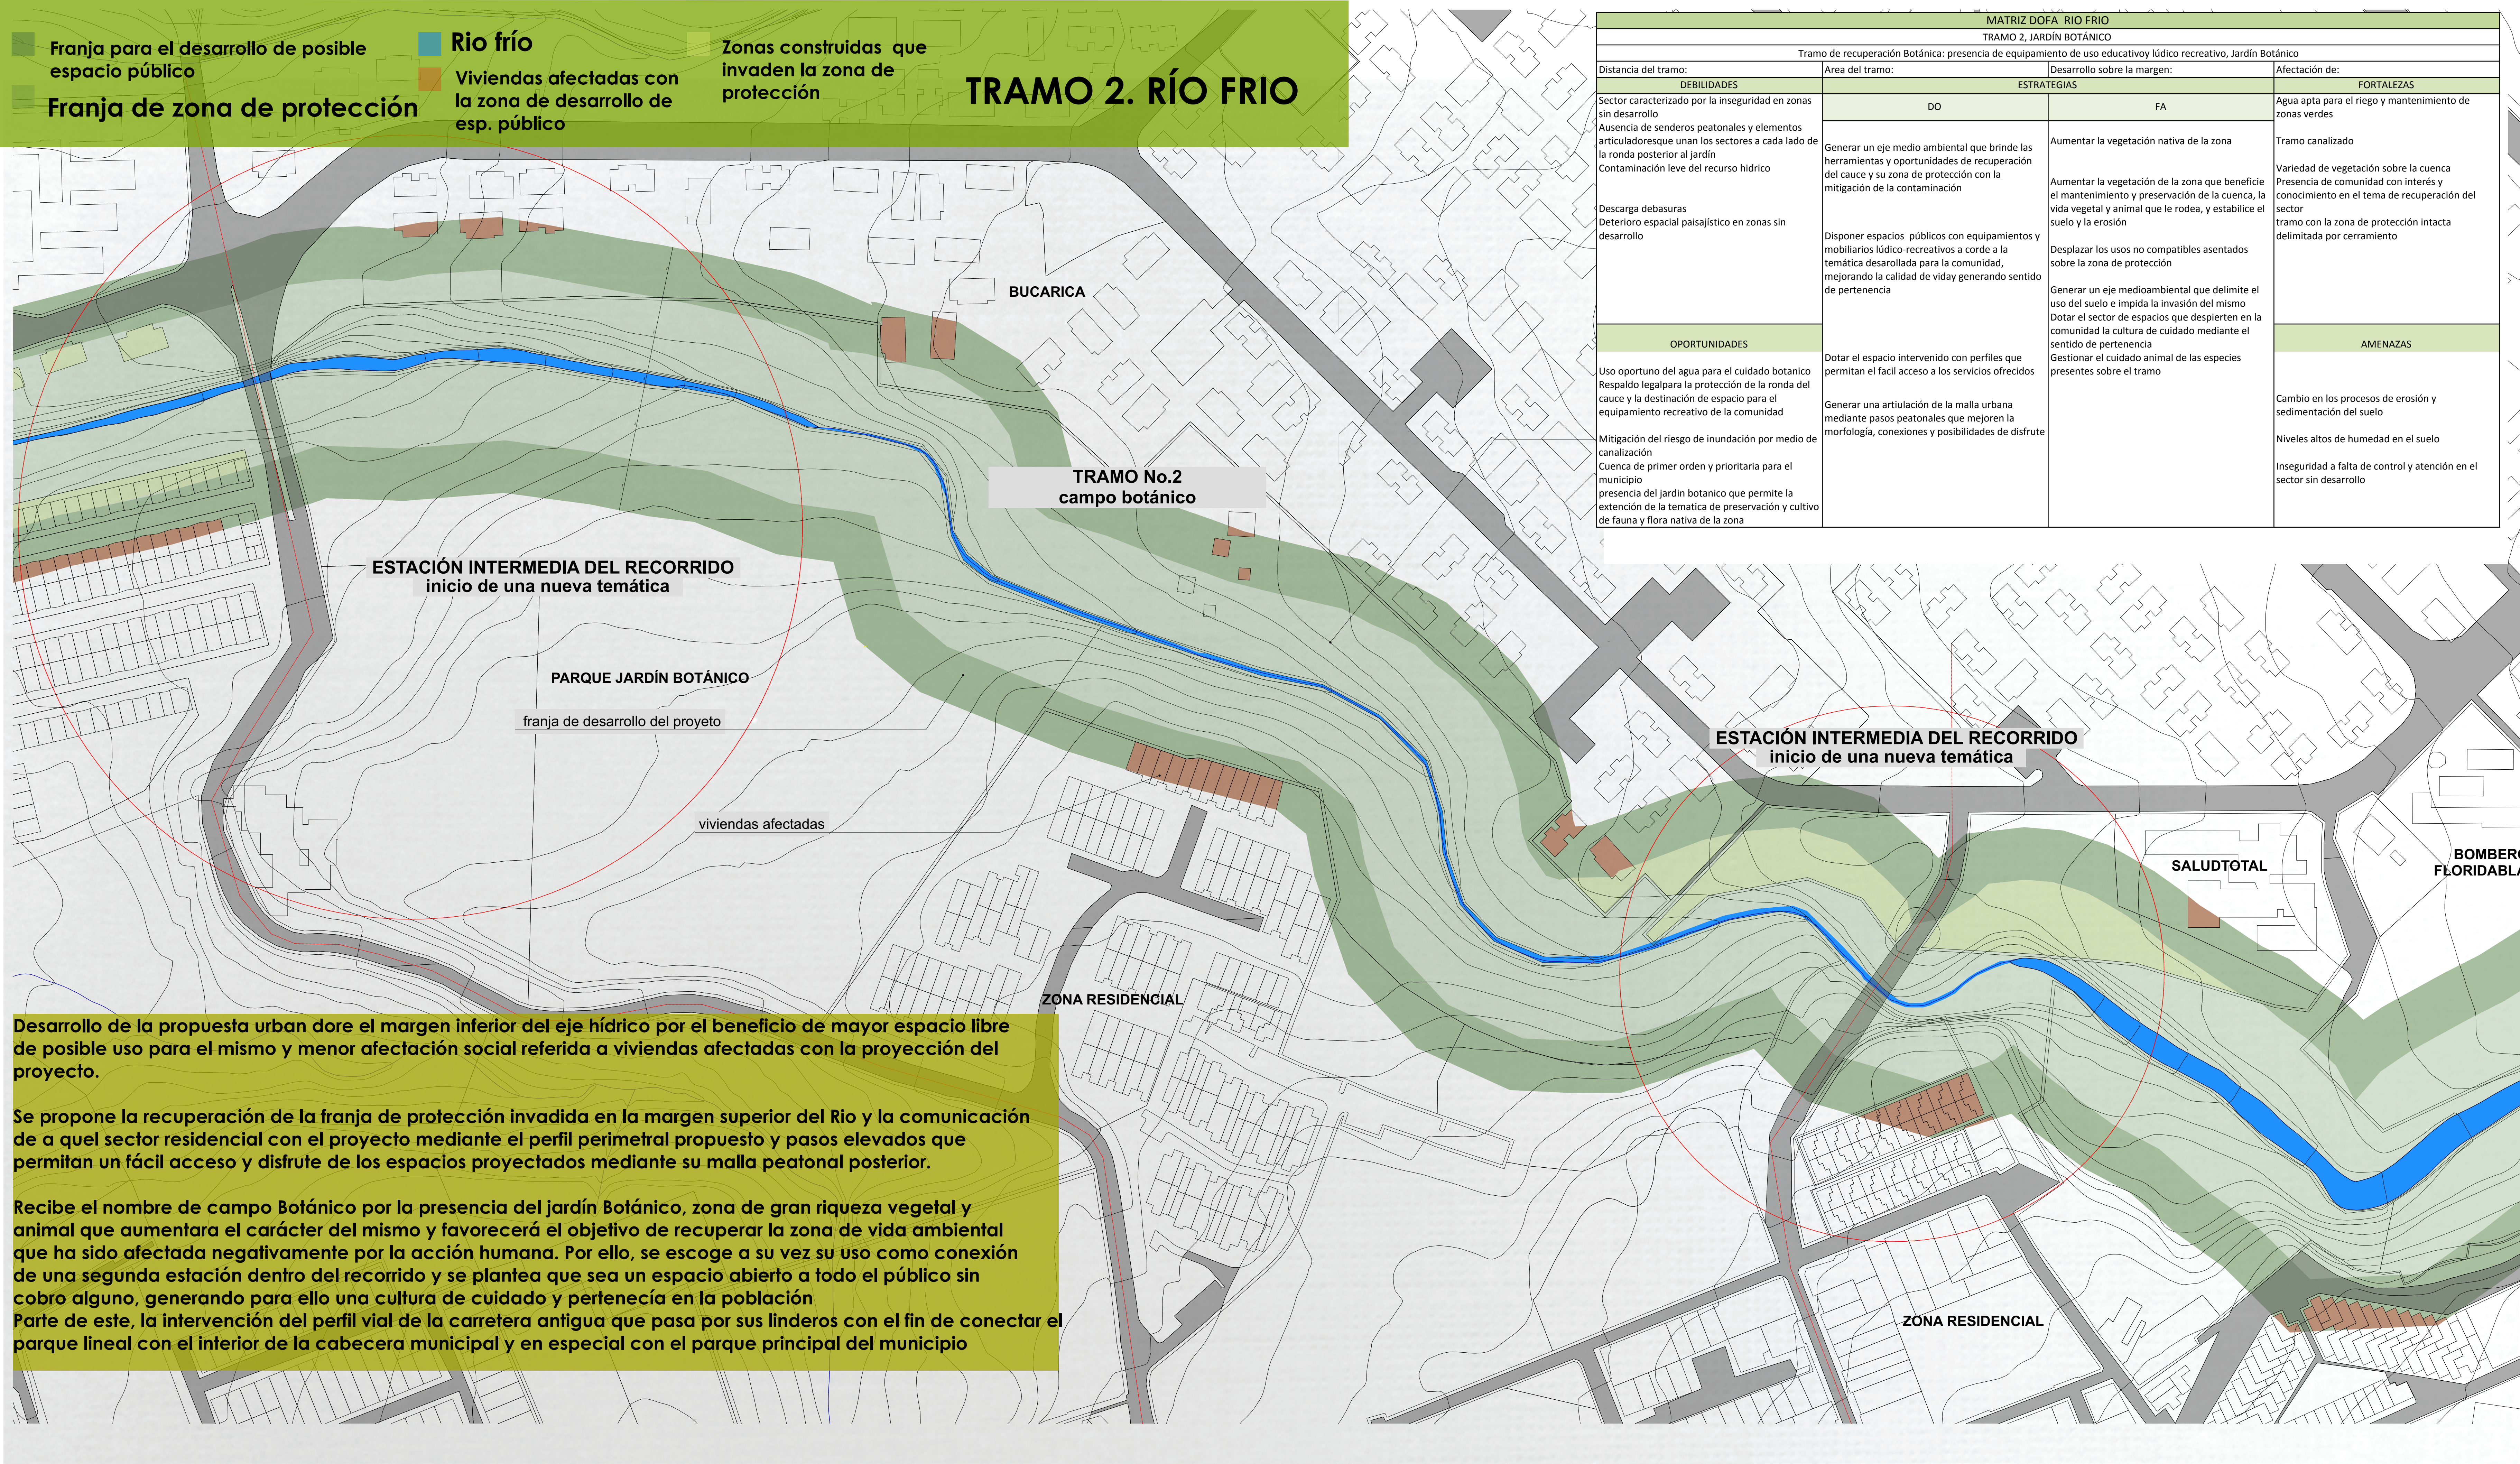

UNIVERSIDAD SANTO TOMAS

PROYECTO DE GRADO-TALLER 10

TUTOR: ARQ. SERGIO TAPIAS URIBE

PRESENTADO POR:

PAULA FERNANDA GARCIA-2100275

CRISTIAN ANDRES MESA-2100282

PLANTAS ARQUITECTONICAS

PRIMER TRAMO RIO FRIO

ESCALA: INDICADA

PLANO M.015 DE M.026