

EDIFICIO
Cedros
142

CONTIENE:

PLANTA SEGUNDO PISO

Cedros
142 S.A.S.

Cra 20 No 142-40 (Dirección actual)
Tl. 32 No 141-40 (Dirección anterior)

RAC
ARQUITECTA
DOY M. COY
M.P. 25700882 ONO

ASISTENTE
DOY M. COY
M.P. 25700882 ONO

OBSERVACIONES
Plano de Licencia de Construcción

NOTAS
1. Se han considerado todos los datos en metros.
2. Se han considerado todos los datos en milímetros.
3. Se han considerado todos los datos en centímetros.

FECHA
16 de Julio de 2011

ARCHIVO
D7 CEDROS 142 ARAO DOLY CEDROS
10% PLANO CURADURA

ESCALA GRAFICA
1:50
0 1 2 3 4m


PLANO
Revisión 1
4 DE 12

Curaduría Urbana 4
Natalia Bonilla Giraldo
LOS PRESENTES PLANOS SON LA PARTE DE LA LICENCIA DE CONSTRUCCIÓN N° 1223
FIRMADA Y DEDICADA EL 04 AGO 2011
FIRMADO POR LA CURADURIA URBANA 4
FIRMADO POR LA CURADURIA URBANA 4

Curaduría Urbana 4
Natalia Bonilla Giraldo
LOS PRESENTES PLANOS SON LA PARTE DE LA LICENCIA DE CONSTRUCCIÓN N° 1223
FIRMADA Y DEDICADA EL 04 AGO 2011
FIRMADO POR LA CURADURIA URBANA 4
FIRMADO POR LA CURADURIA URBANA 4

11 - 4 0 505
13 JUN 2011

Revisión 1
Se han considerado todos los datos en metros.
Se han considerado todos los datos en milímetros.
Se han considerado todos los datos en centímetros.

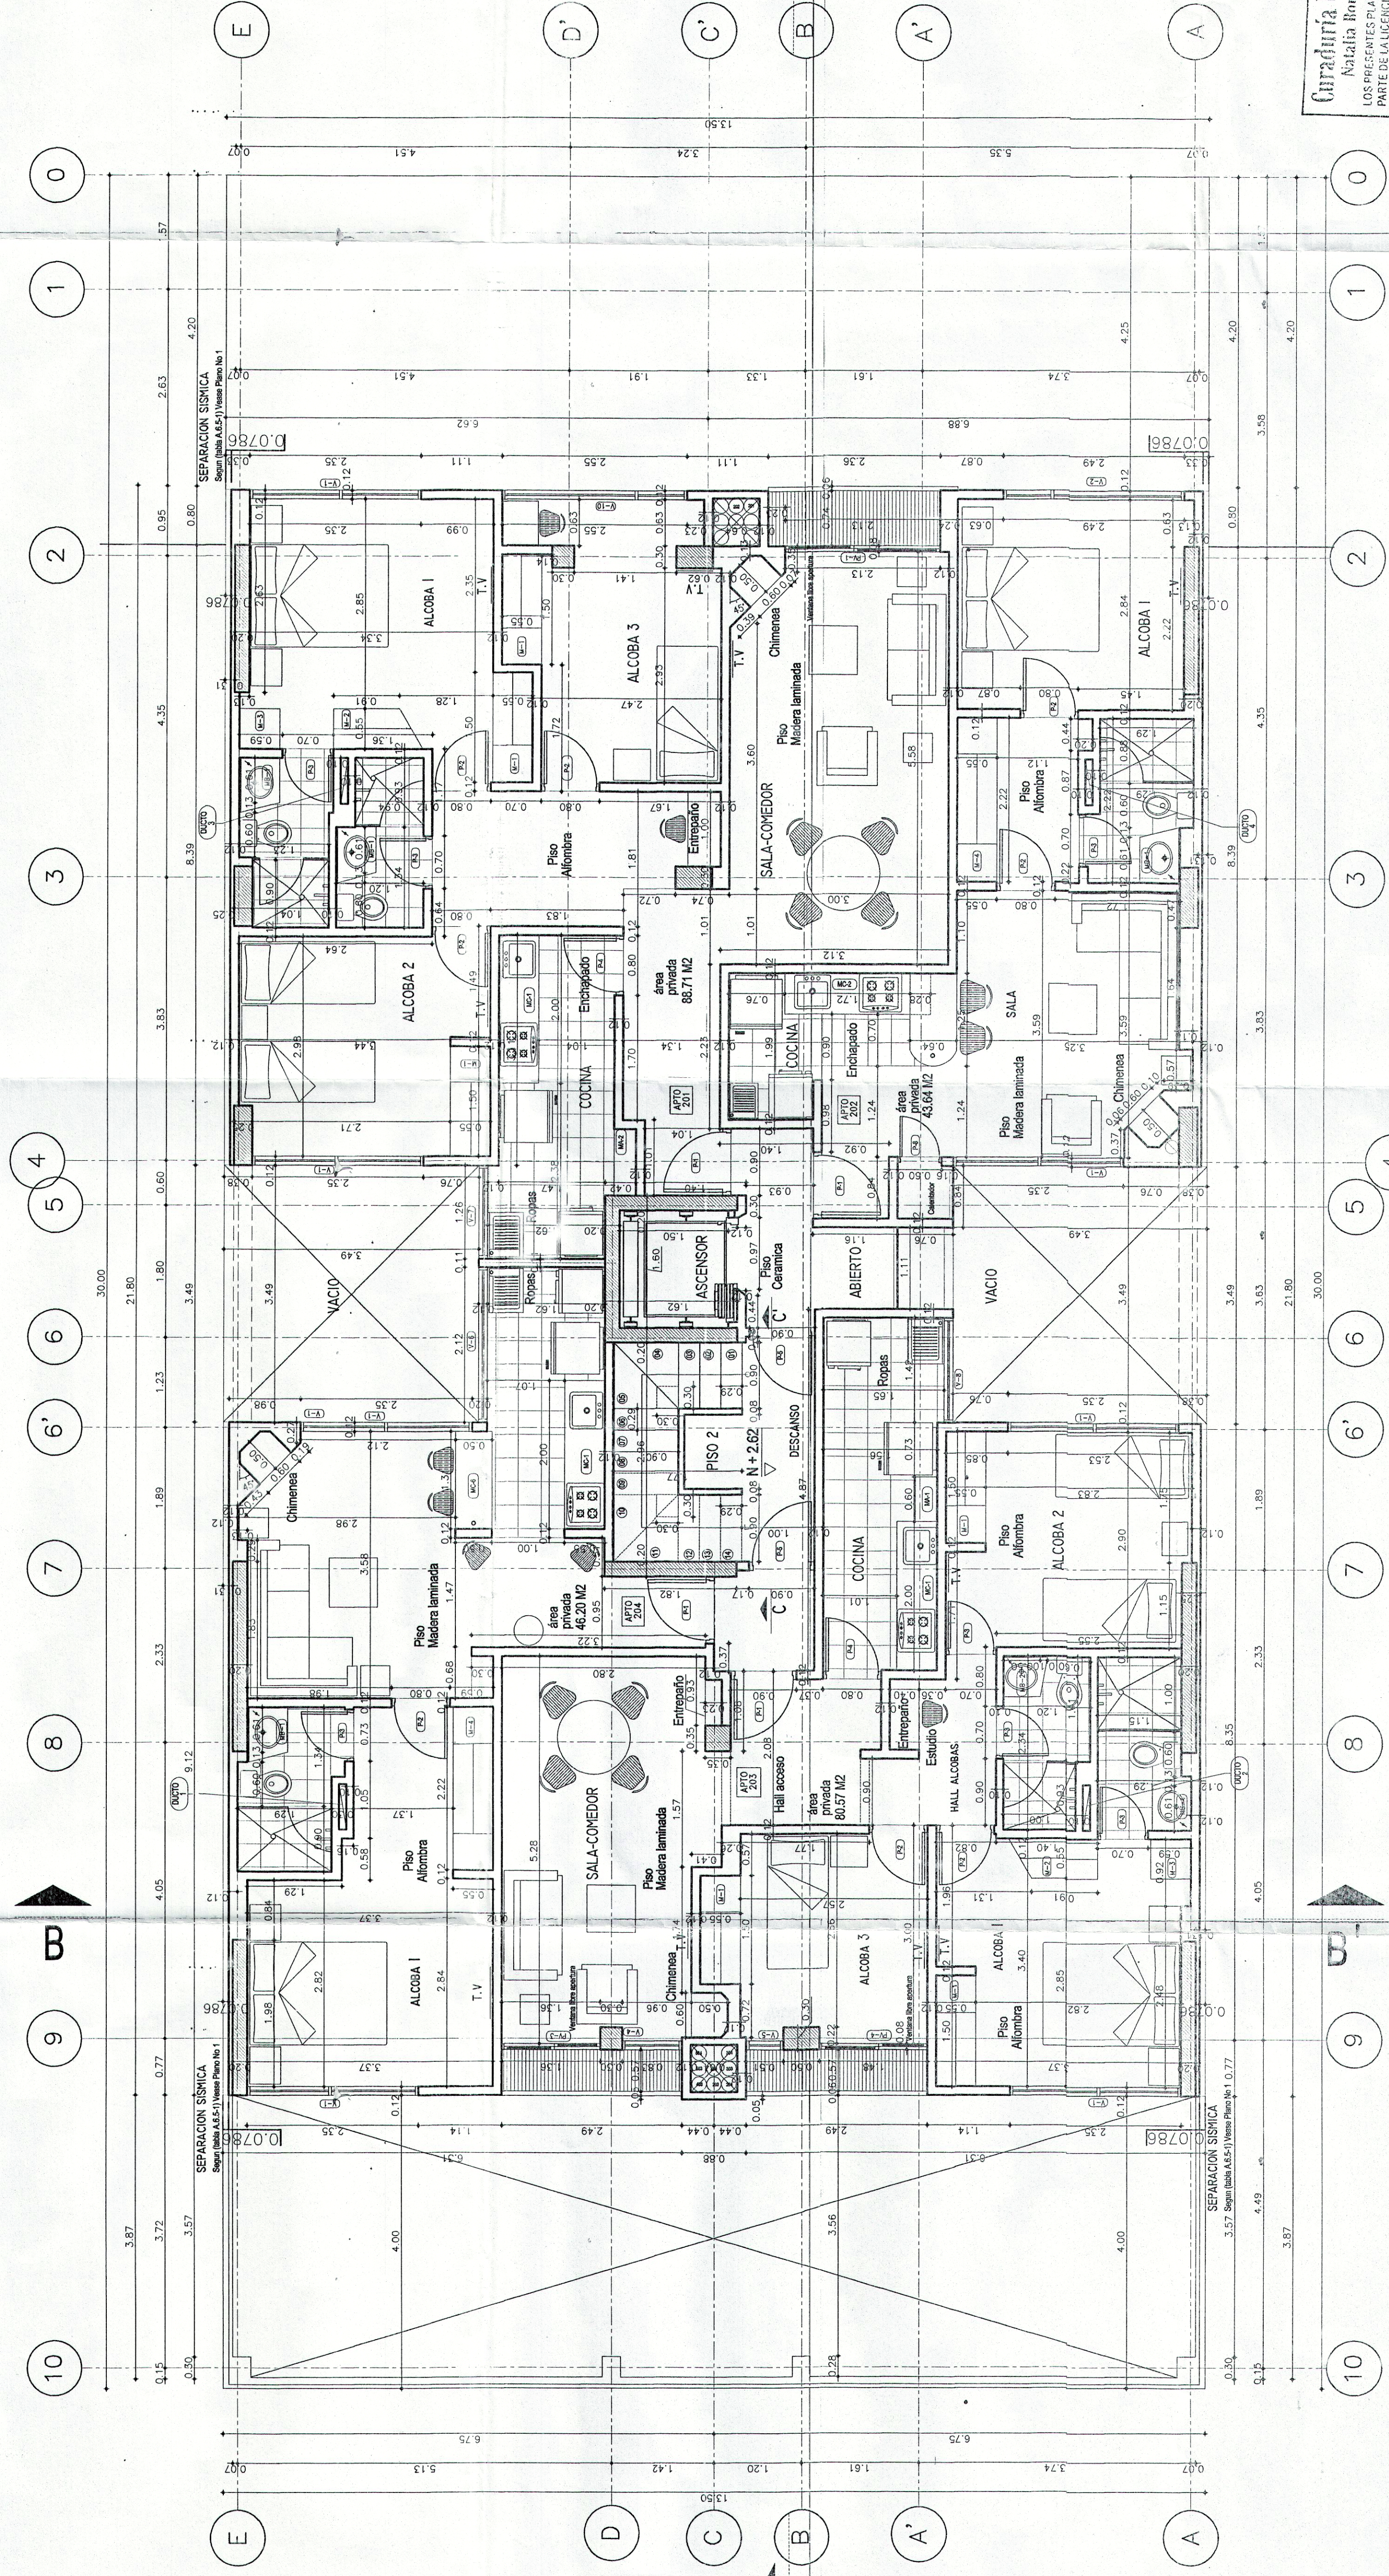

PLANTA DE SEGUNDO PISO
ESC 1:50