


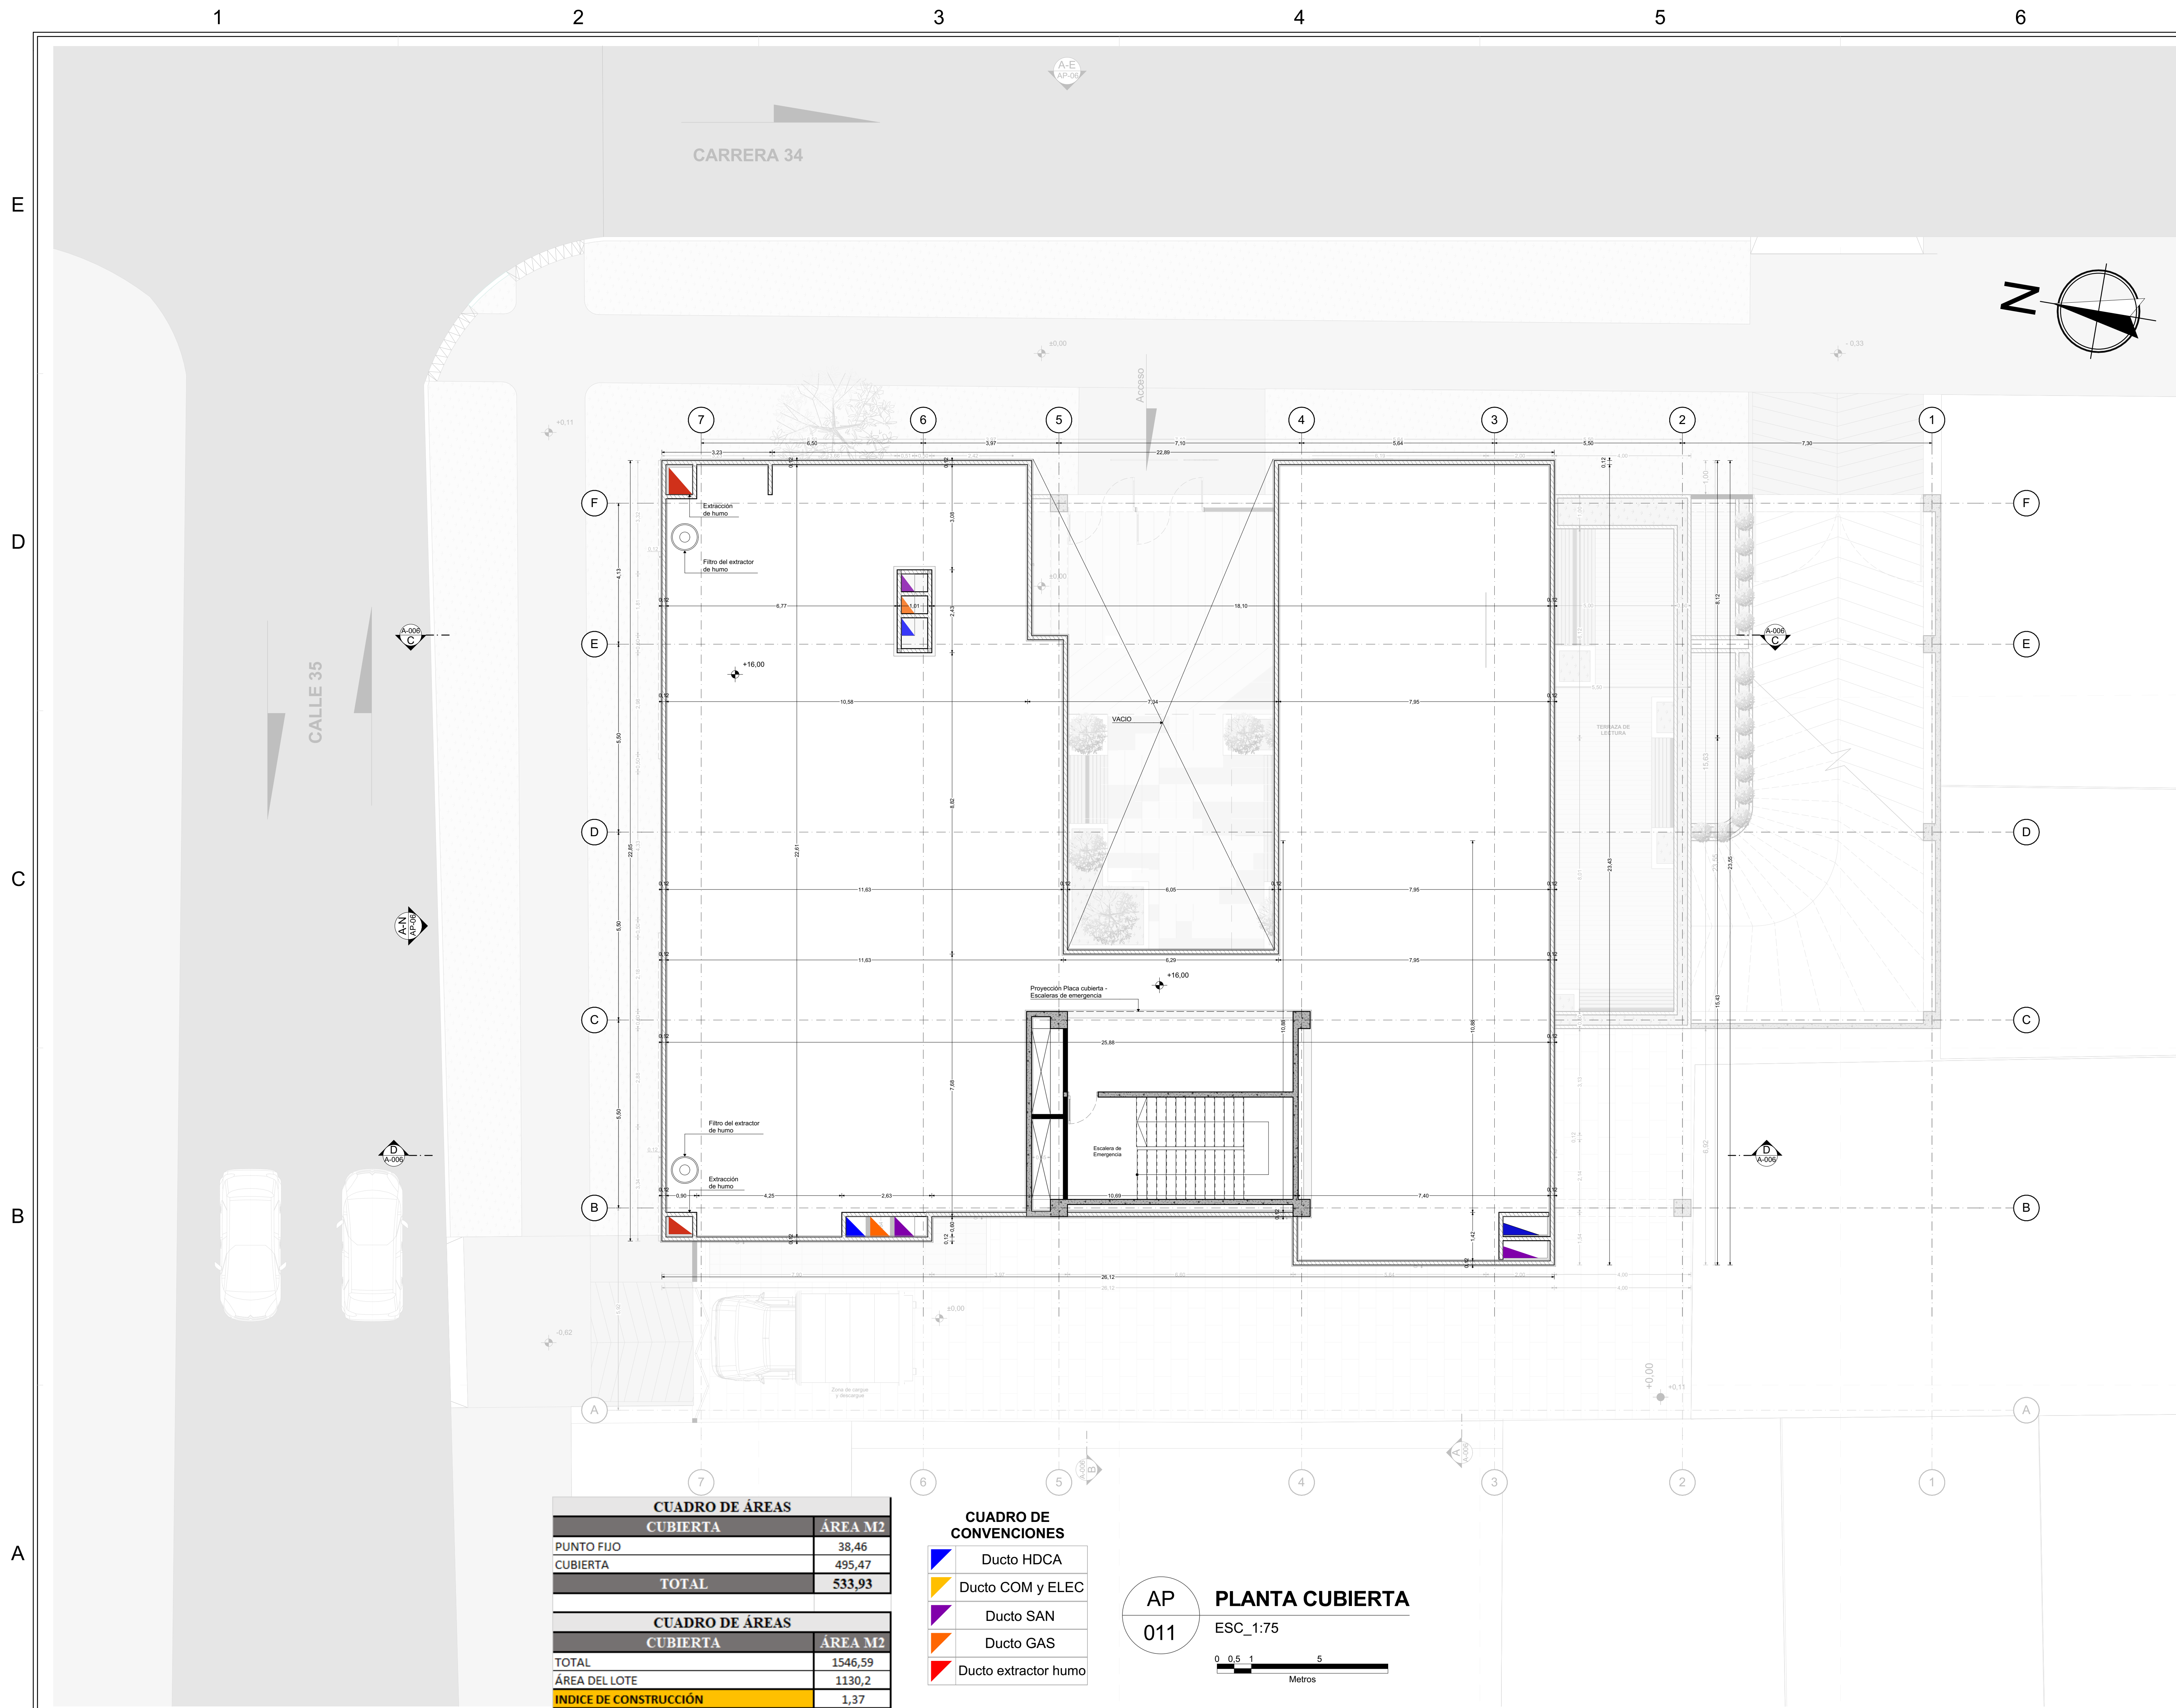

CUADRO DE ÁREAS	
CUBIERTA	ÁREA M2
PUNTO FIJO	38,46
CUBIERTA	495,47
TOTAL	533,93
CUADRO DE ÁREAS	
CUBIERTA	ÁREA M2
TOTAL	1546,59
ÁREA DEL LOTE	1130,2
INDICE DE CONSTRUCCIÓN	1,37

CUADRO DE CONVENCIONES	
	Ducto HDCA
	Ducto COM y ELEC
	Ducto SAN
	Ducto GAS
	Ducto extractor humo

AP 011

PLANTA CUBIERTA

ESC_1:75

0 0,5 1 5 Metros

De: AP-11

Plancha n°

UNIVERSIDAD SANTO TOMÁS BUCARAMANGA

Proyecto:
DISEÑO DE UN CENTRO DE FORMACIÓN GASTRONÓMICA PARA LA CIUDAD DE BUCARAMANGA

Convenciones:

Facultad:
ARQUITECTURA

Modificaciones:

Entrega final

Radicación

Fechas:

25/11/2020

19/10/2021

Presenta:
Camilo Andrés Carreño Flórez # 2100935

Docente - Director de proyecto:
Arq. Diana Carolina Sevilla Torres

Tipo de entrega:
RADICACIÓN

Observaciones:

Contiene:
PLANTA CUBIERTA

Escala:
1:75

Fecha:
19/10/2021

Dibujó:
Camilo Carreño

Fecha de copia:
19/10/2021

AP-11

De:

Plancha n°