



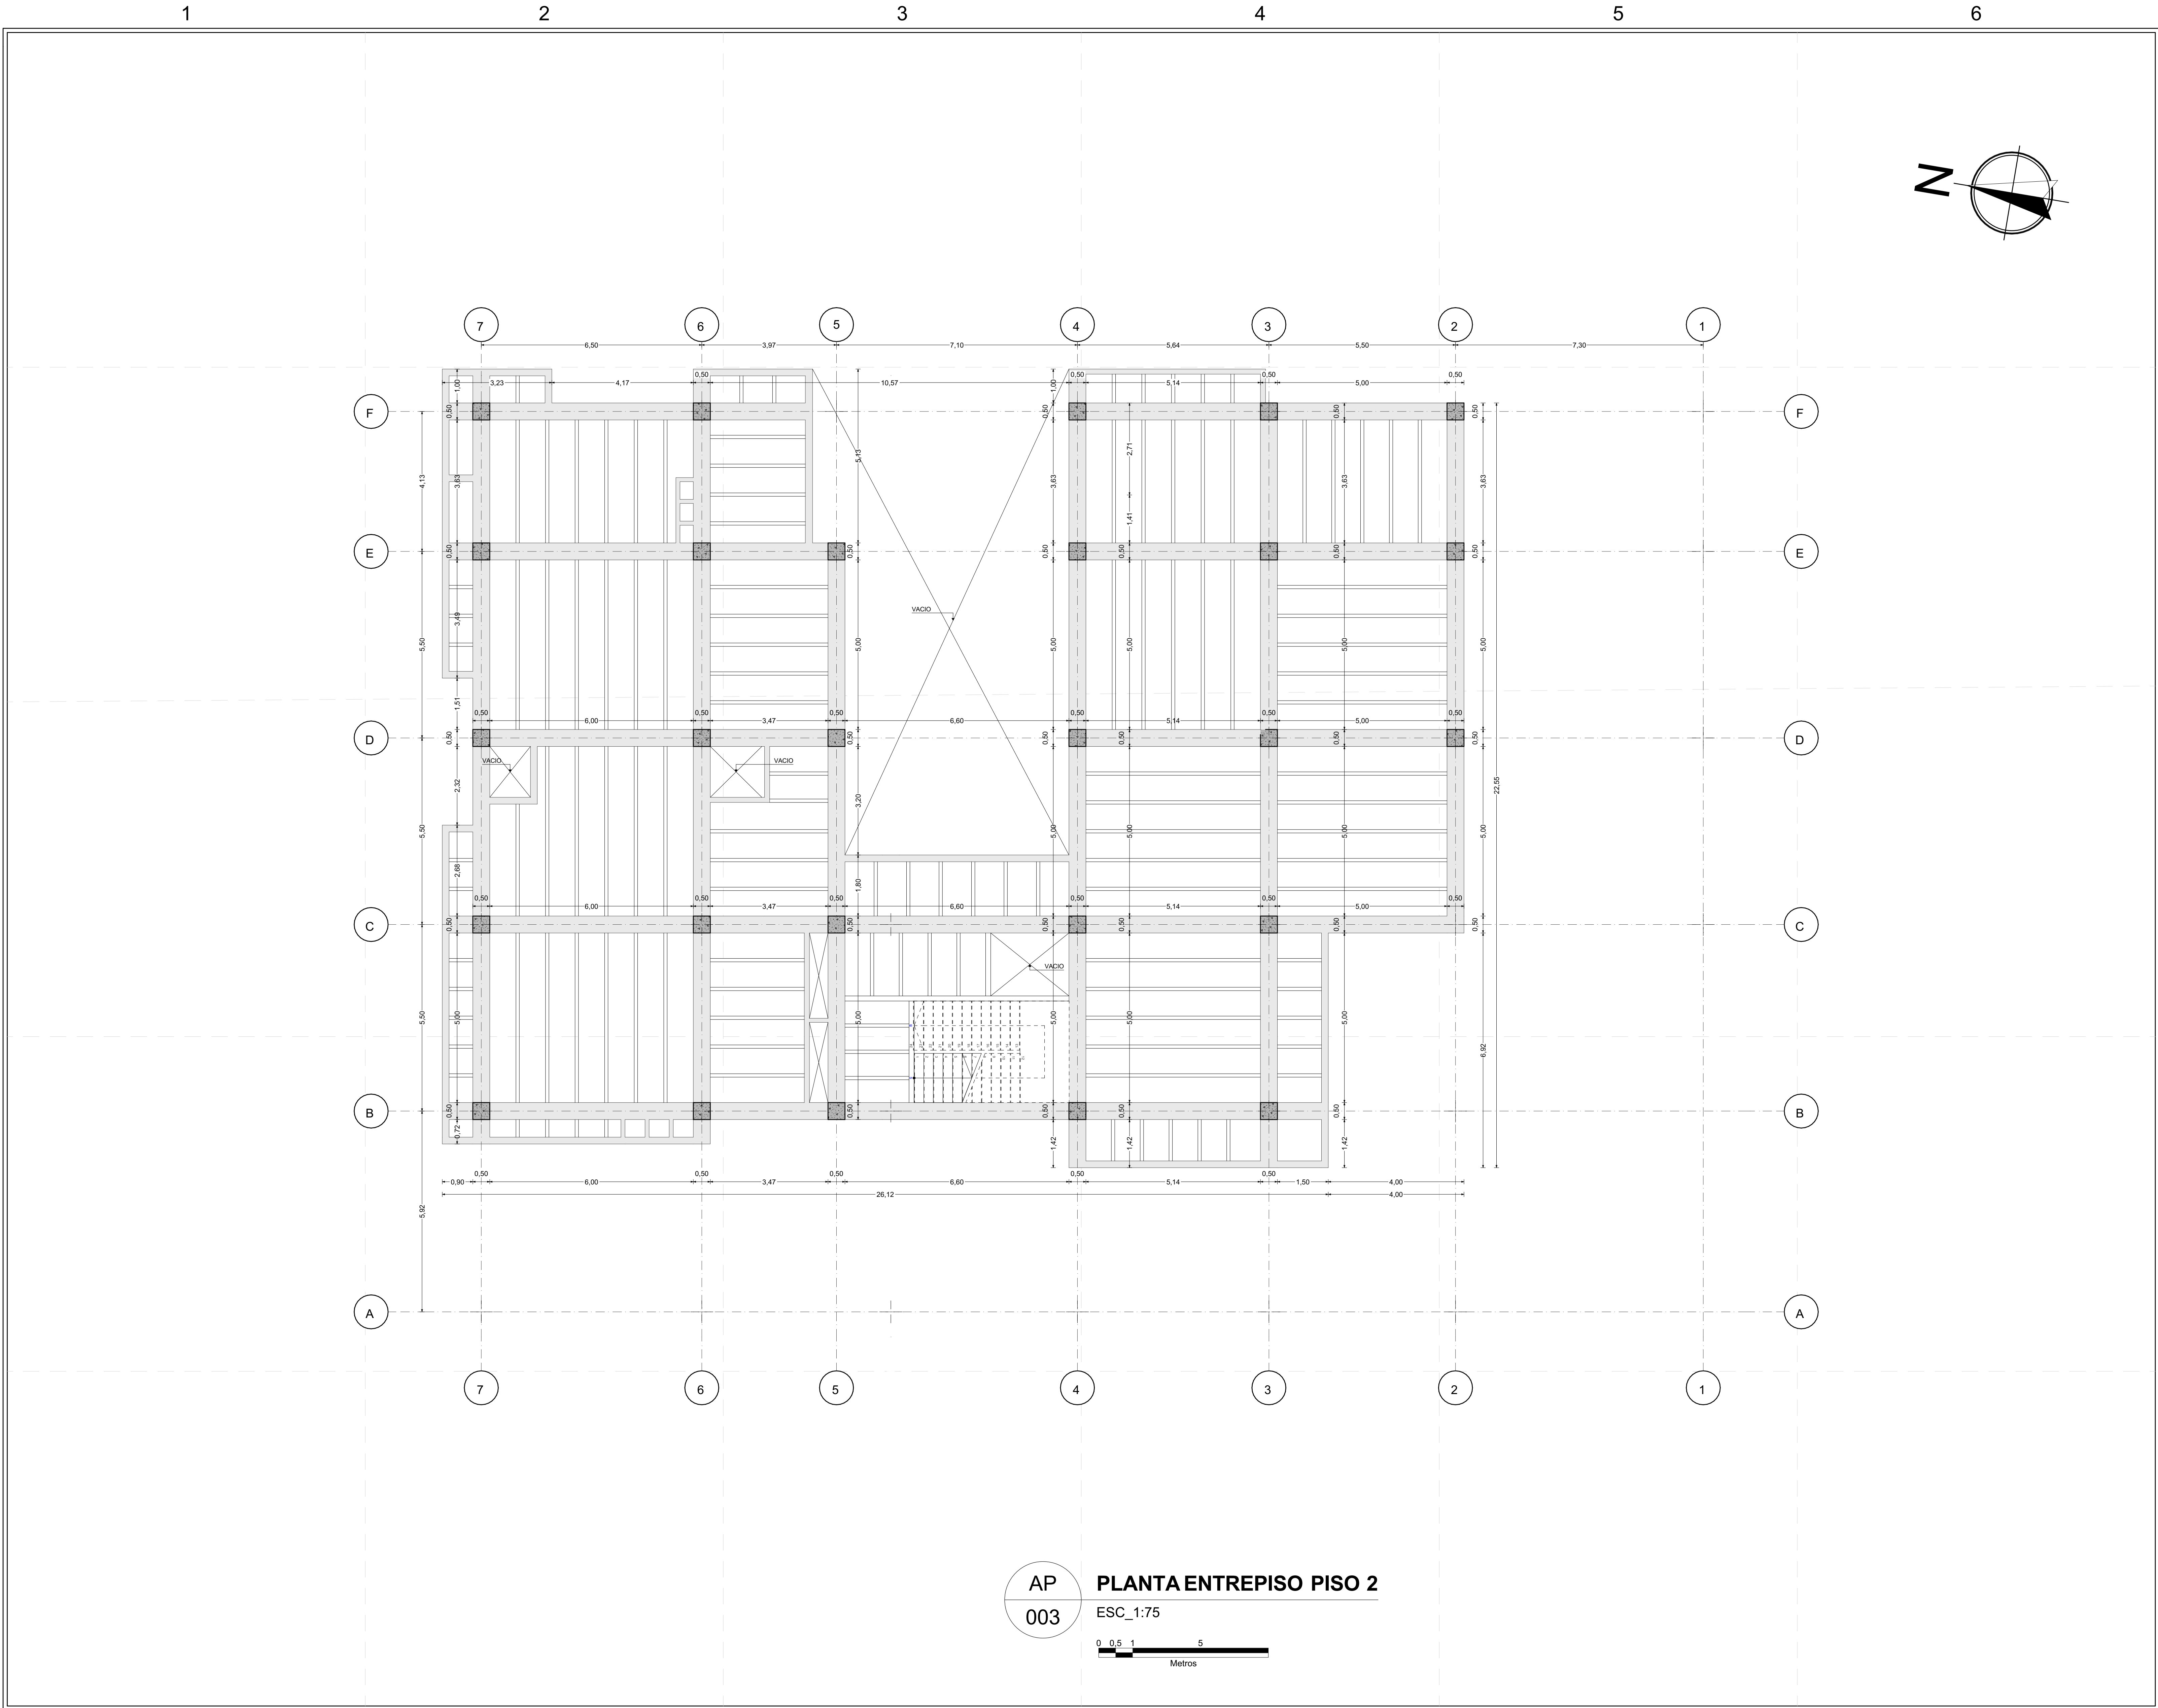

AP 003 **PLANTA ENTREPISO PISO 2**
ESC_1:75

0 0.5 1 5
Metros

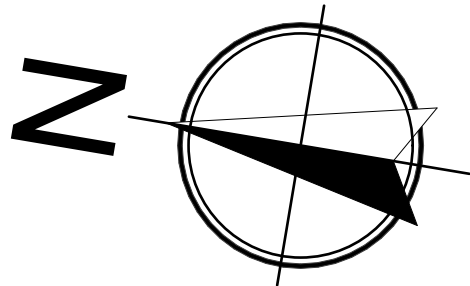

UNIVERSIDAD
SANTO TOMÁS
BUCARAMANGA

Proyecto:

DISEÑO DE UN CENTRO DE
FORMACIÓN GASTRONÓMICA
PARA LA CIUDAD DE
BUCARAMANGA

Convenciones:

Facultad:

ARQUITECTURA

Modificaciones:

Fechas:

Entrega final

25/11/2020

Radicación

19/10/2021

Presenta:

Camilo Andrés Carreño
Flórez
2100935

Docente - Director de proyecto:

Arq. Diana Carolina
Sevilla Torres

Tipo de entrega:

RADICACIÓN

Observaciones:

Contiene:

ENTREPISO - PISO 2

Escala:

1:75

Fecha:

19/10/2021

Dibujó:

Camilo Carreño

Fecha de copia:

19/10/2021

AE-17

Plancha n°

De: