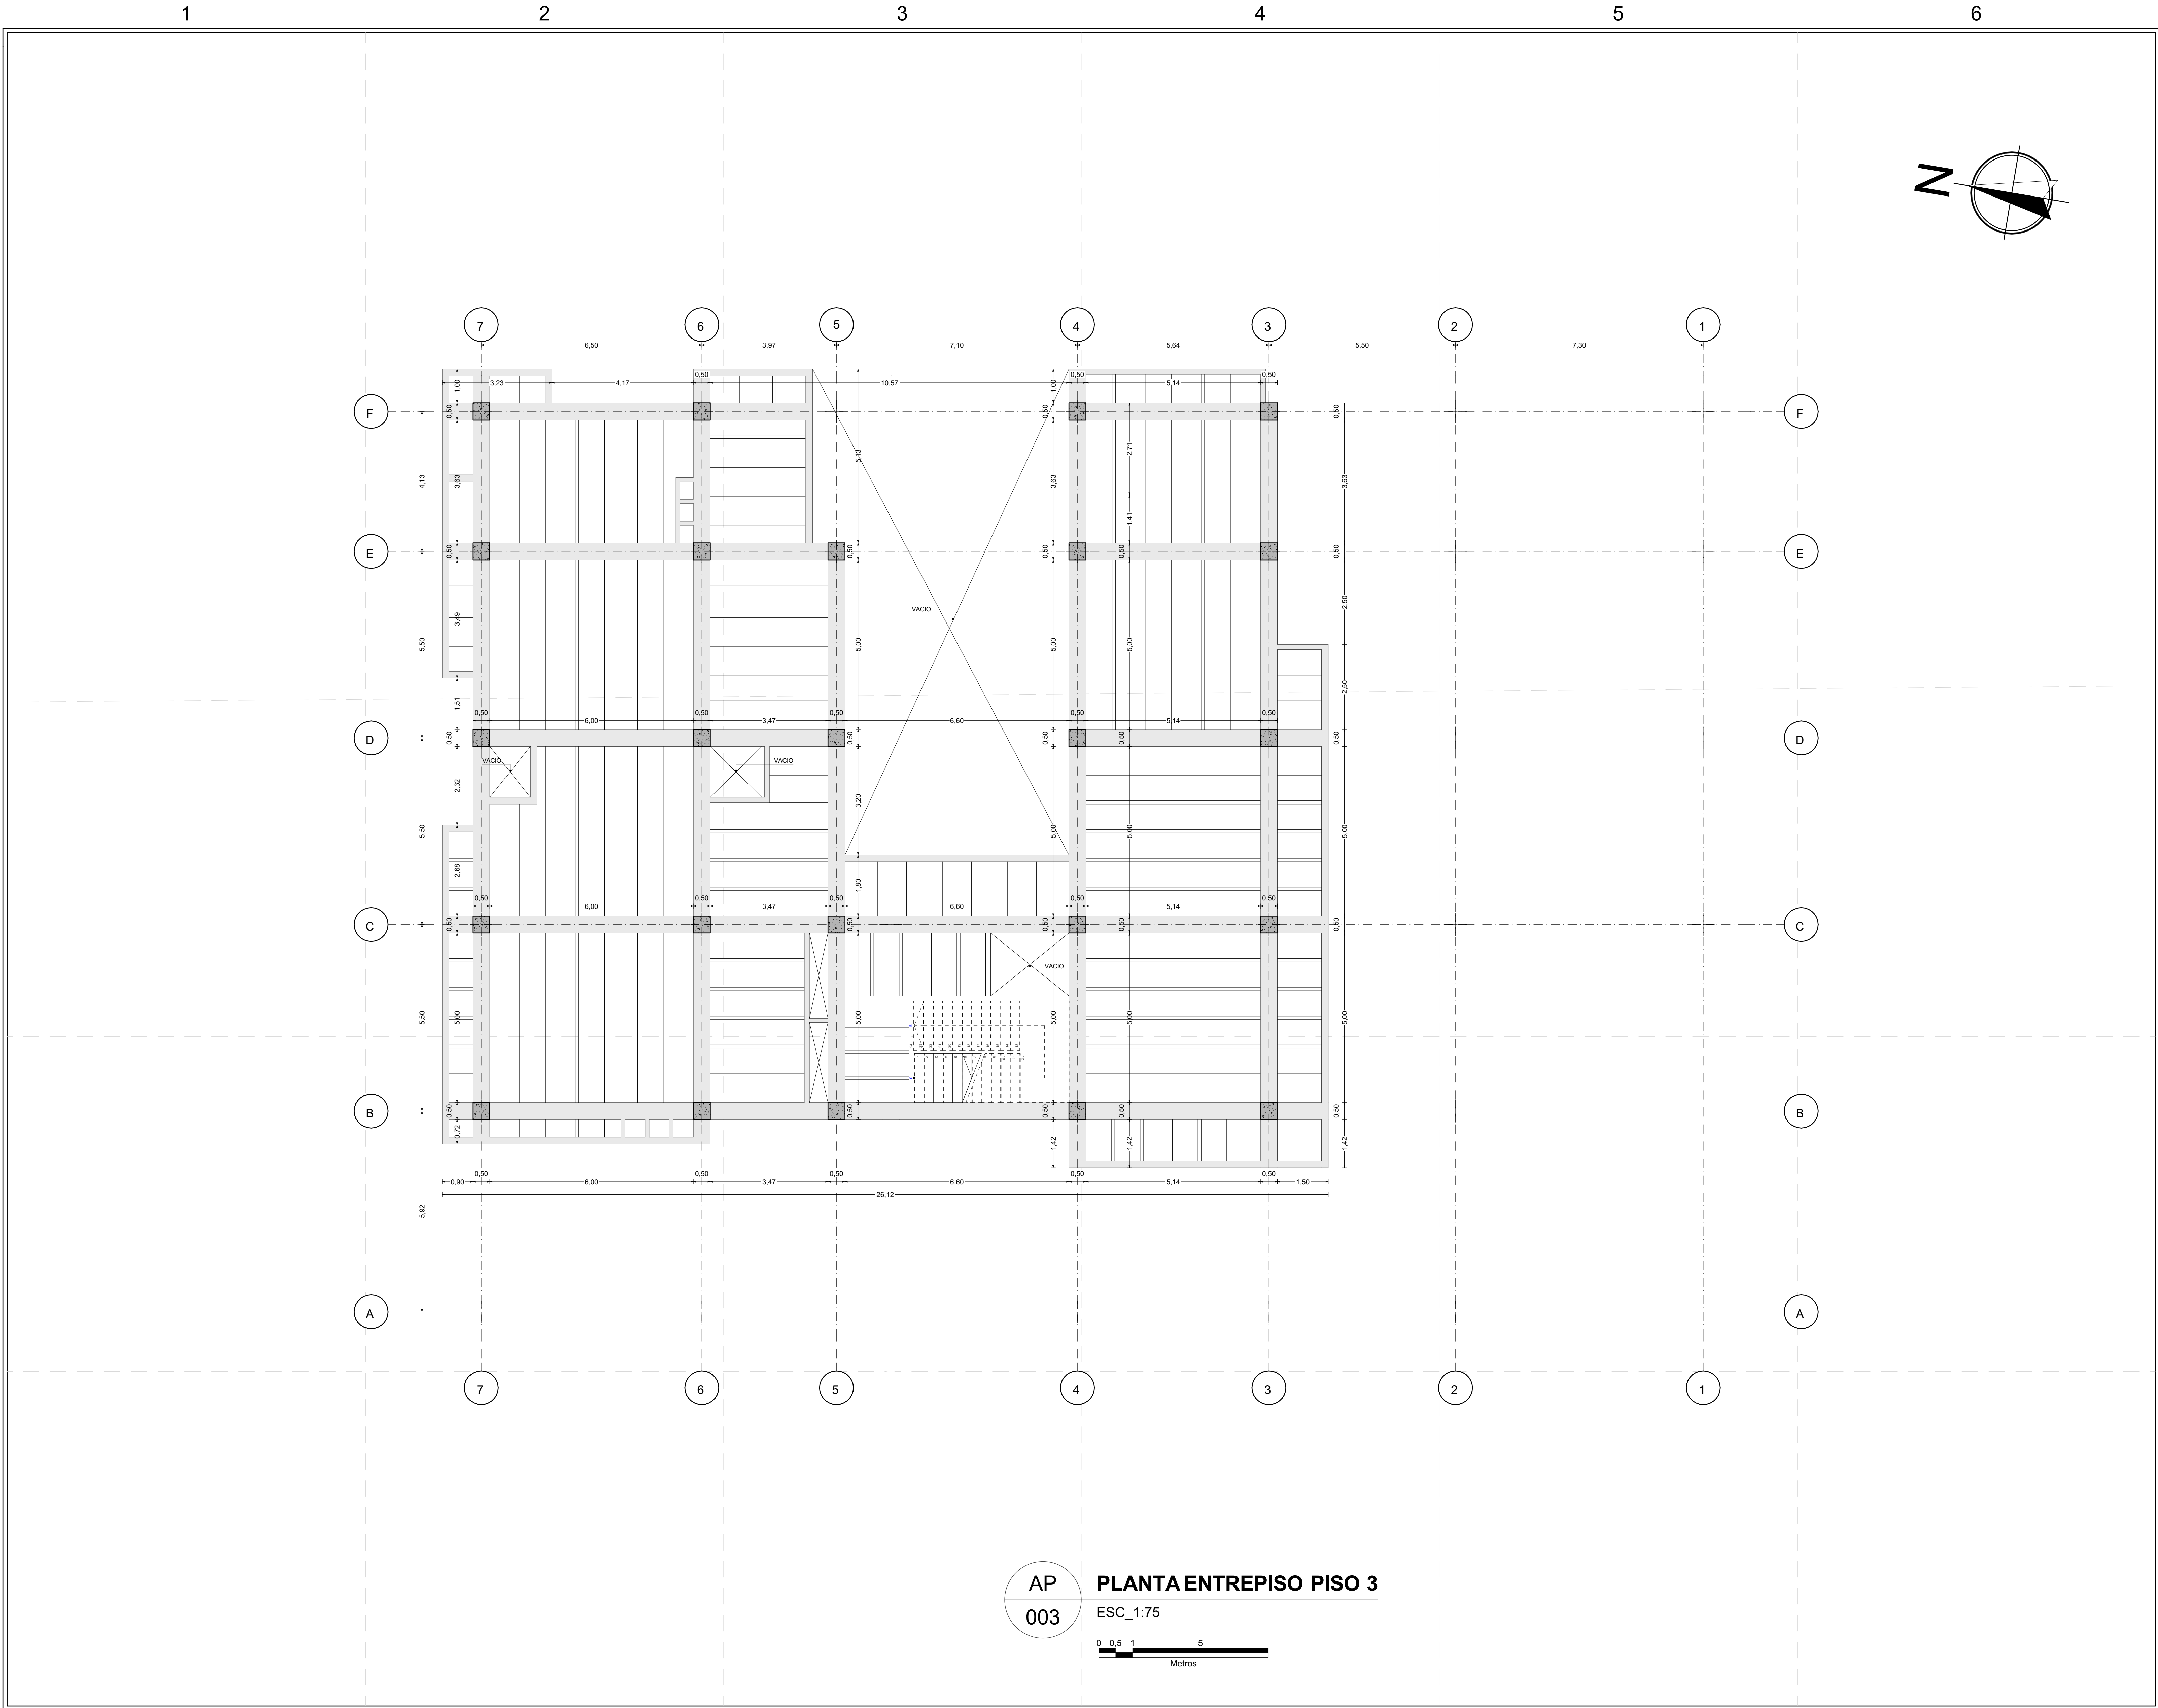


UNIVERSIDAD
SANTO TOMÁS
BUCARAMANGA

Proyecto:

DISEÑO DE UN CENTRO DE
FORMACIÓN GASTRONÓMICA
PARA LA CIUDAD DE
BUCARAMANGA

Convenciones:

Facultad:

ARQUITECTURA

Modificaciones:

Entrega final
Radicación

Fechas:

25/11/2020
19/10/2021

Presenta:

Camilo Andrés Carreño
Flórez
2100935

Docente - Director de proyecto:

Arq. Diana Carolina
Sevilla Torres

Tipo de entrega:

RADICACIÓN

Observaciones:

Contiene:

ENTREPISO - PISO 3

Escala:

1:75

Fecha:

19/10/2021

Dibujó:

Camilo Carreño

Fecha de copia:

19/10/2021

AE-18

Plancha n°

De: