


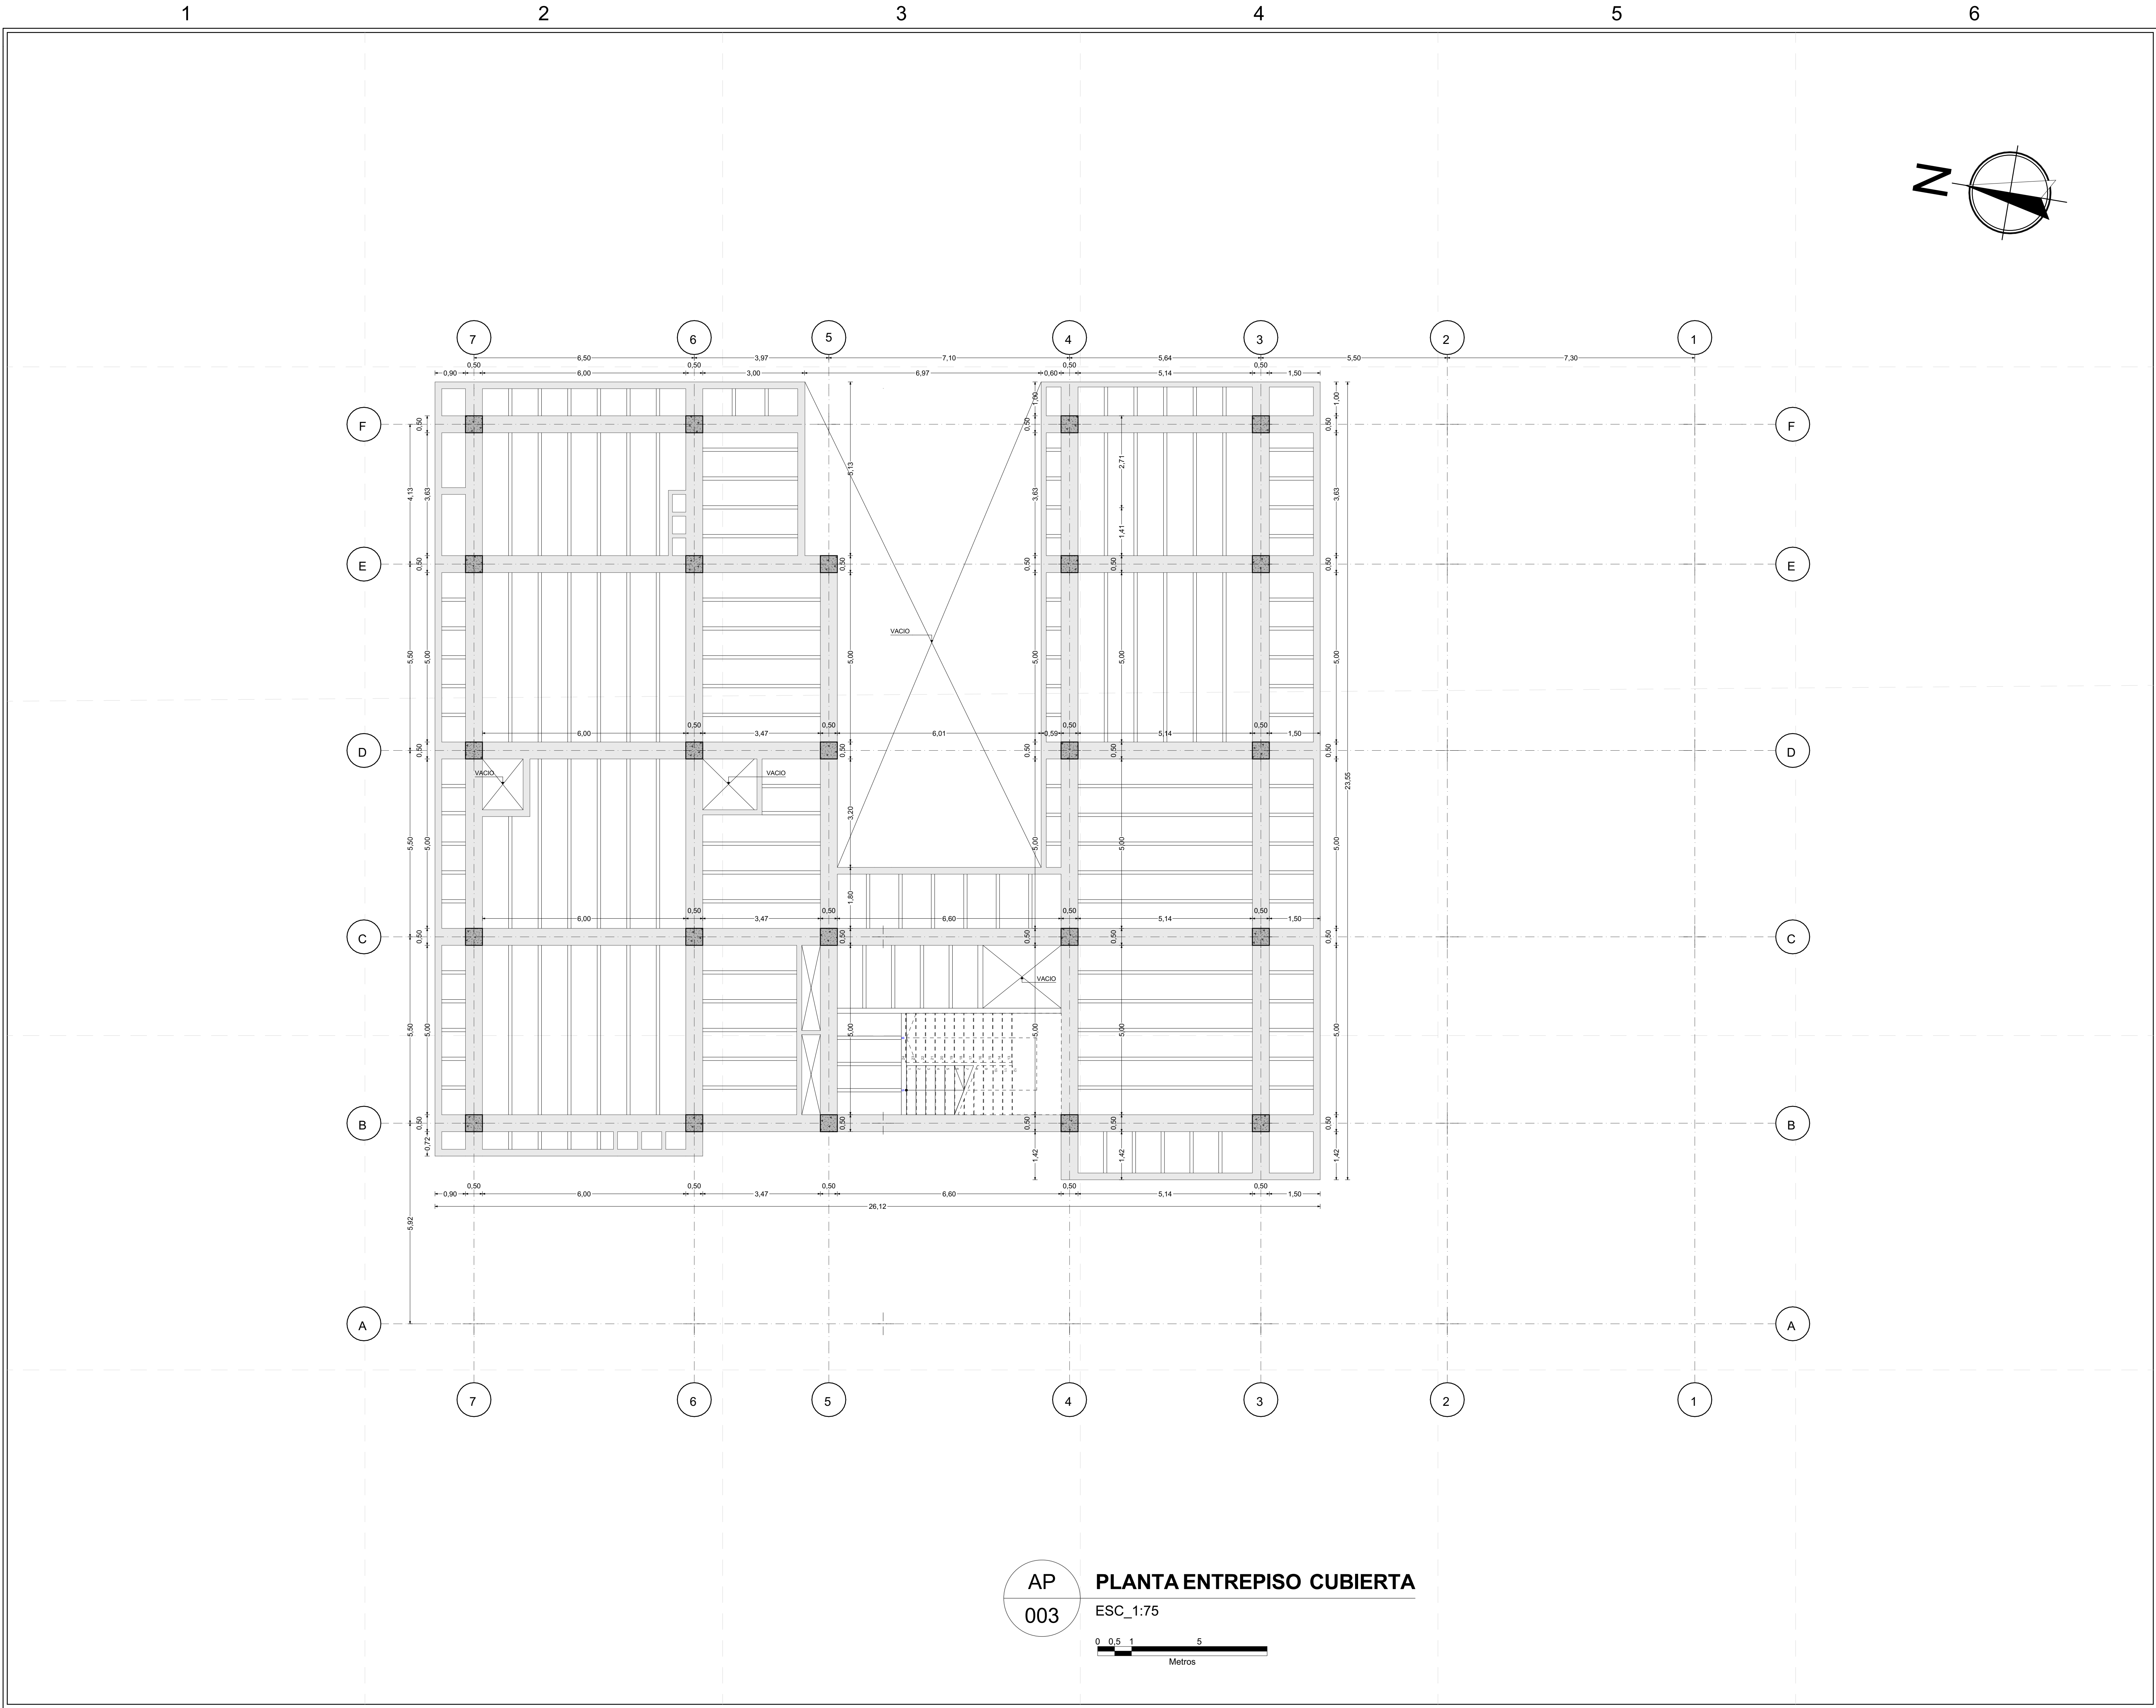

UNIVERSIDAD
SANTO TOMÁS
BUCARAMANGA

Proyecto:

DISEÑO DE UN CENTRO DE
FORMACIÓN GASTRONÓMICA
PARA LA CIUDAD DE
BUCARAMANGA

Convenciones:

Facultad:

ARQUITECTURA

Modificaciones:	Fechas:
Entrega final	25/11/2020
Radicación	19/10/2021

Presenta:

Camilo Andrés Carreño
Flórez
2100935

Docente - Director de proyecto:

Arq. Diana Carolina
Sevilla Torres

Tipo de entrega:

RADICACIÓN

Observaciones:

Contiene:

ESTRUCTURA
CUBIERTA

Escala:	Fecha:
1:75	19/10/2021

Dibujó:	Fecha de copia:
Camilo Carreño	19/10/2021

Plancha n°
AE-19
De: