


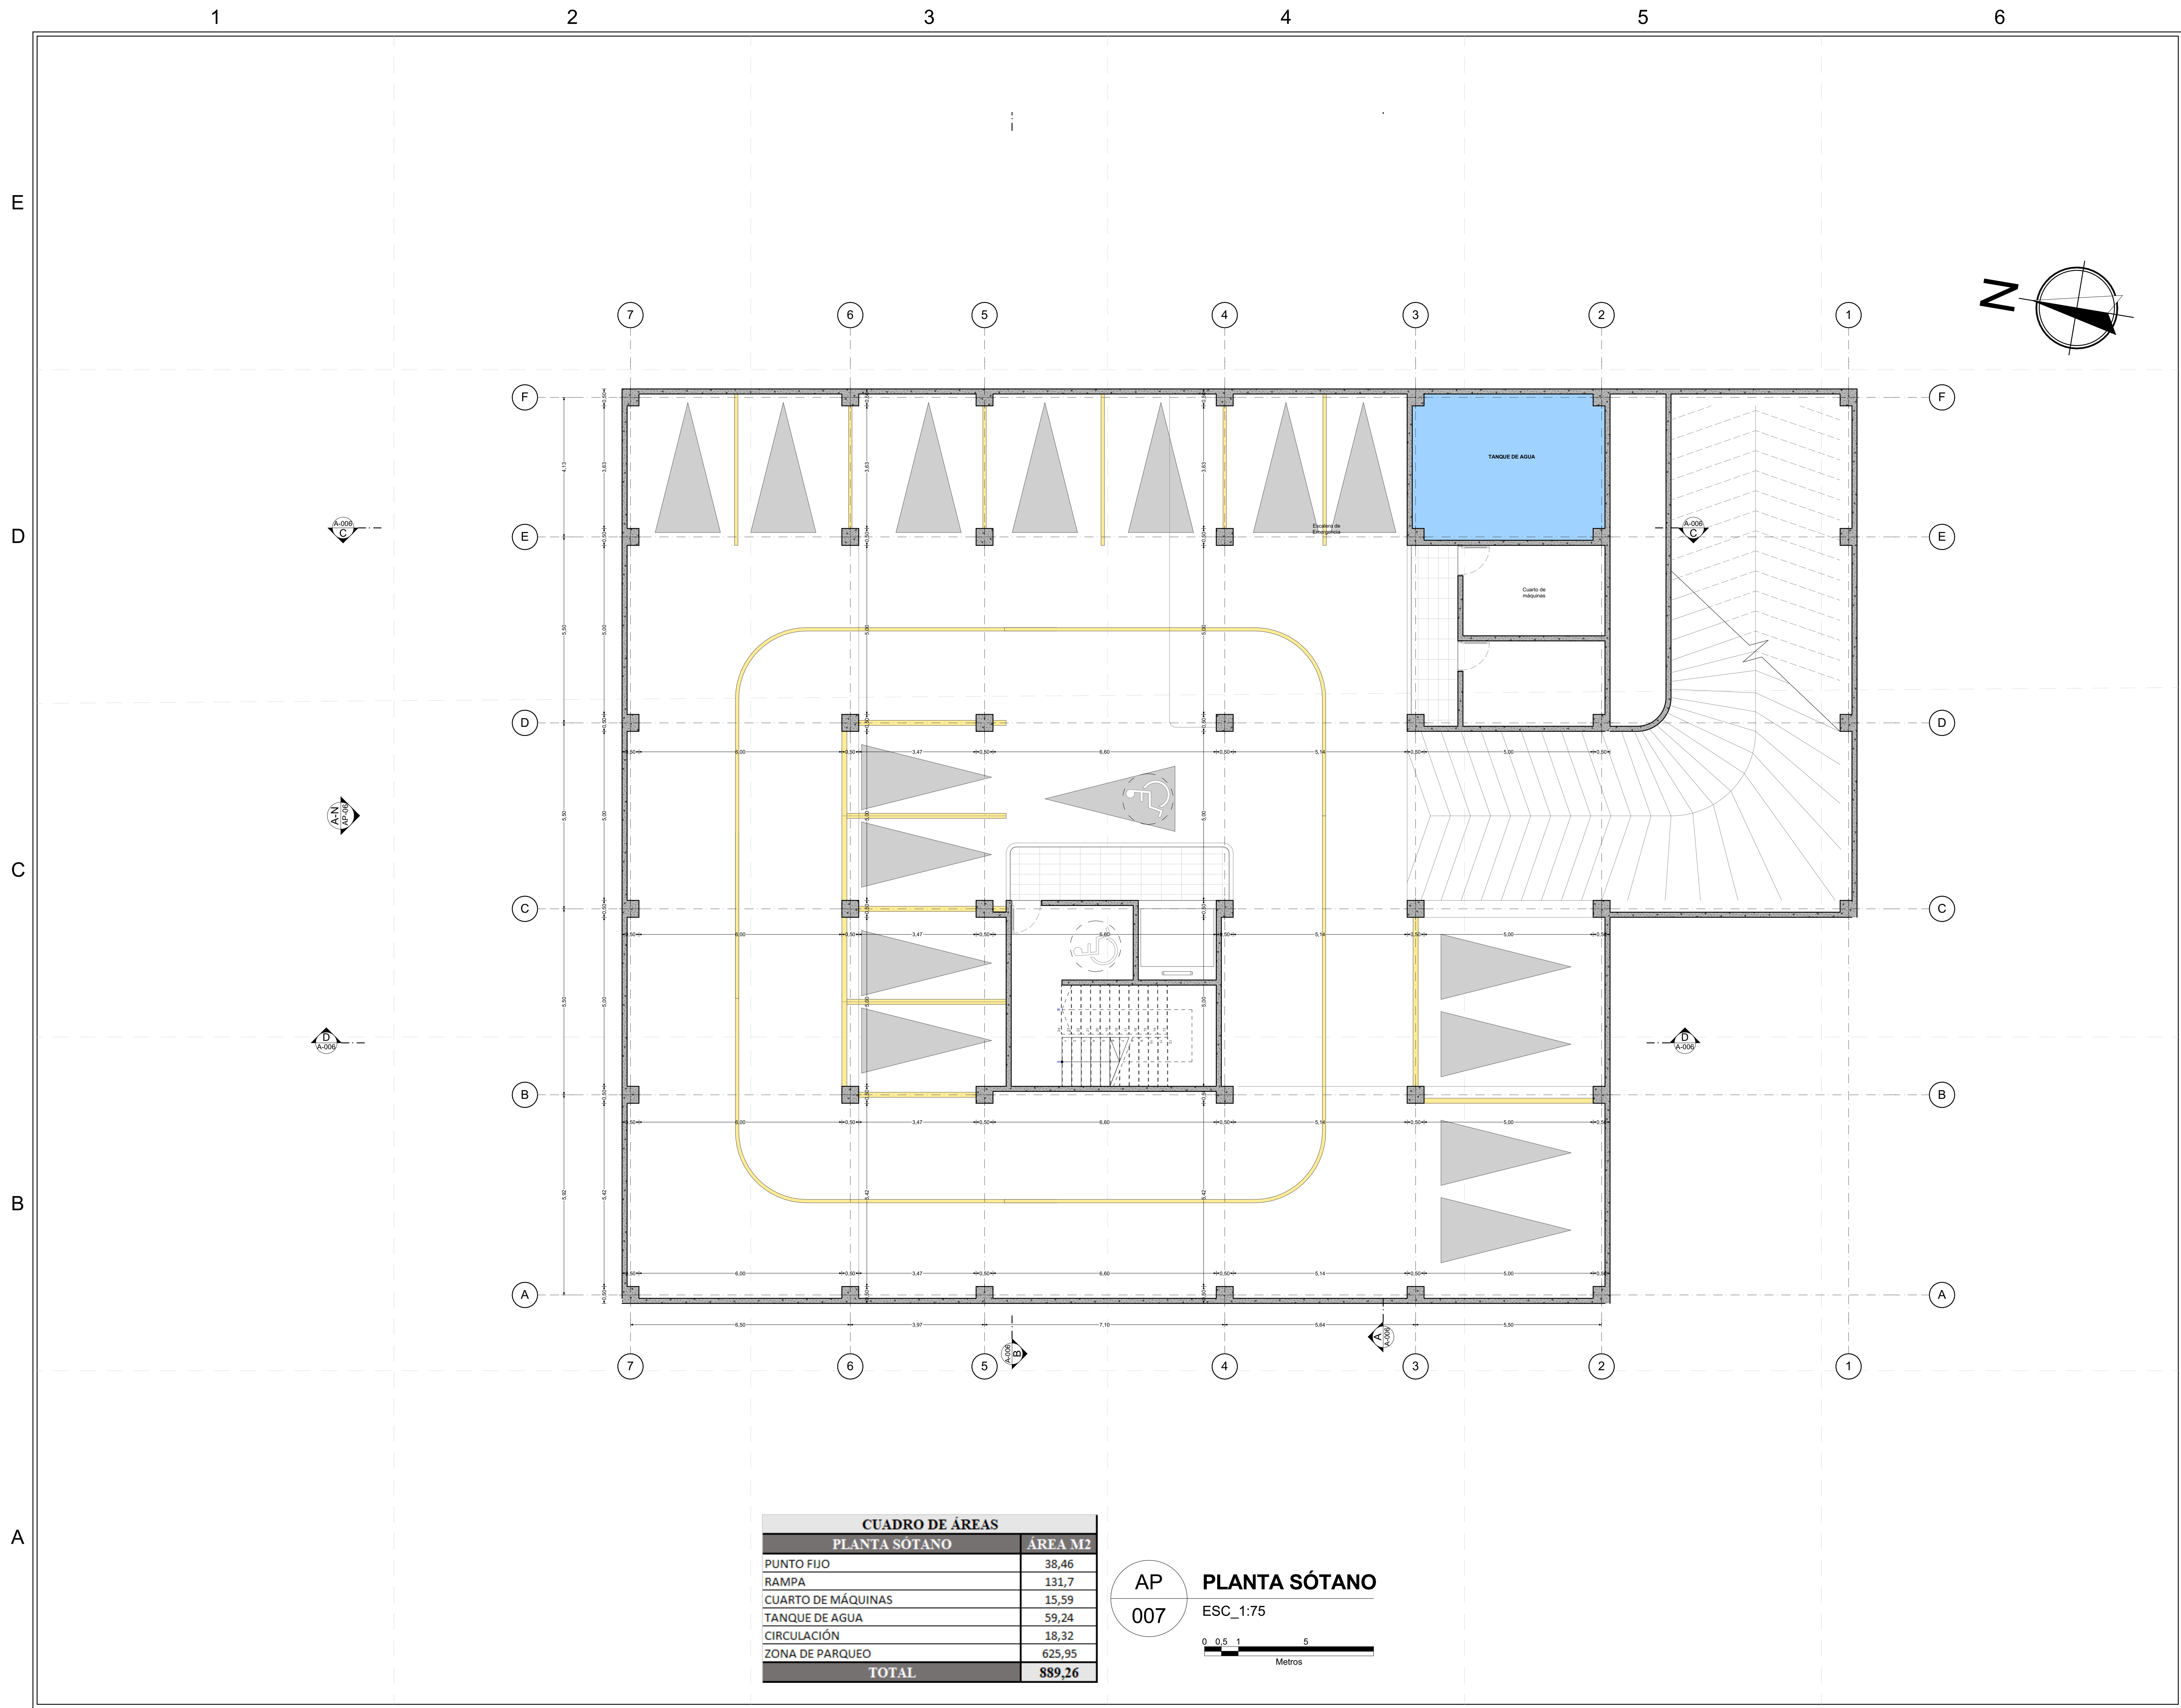

CUADRO DE ÁREAS	
PLANTA SÓTANO	ÁREA M2
PUNTO FIJO	38,46
RAMPA	131,7
CUARTO DE MÁQUINAS	15,59
TANQUE DE AGUA	59,24
CIRCULACIÓN	18,32
ZONA DE PARQUEO	625,95
TOTAL	889,26


AP 007

PLANTA SÓTANO

ESC_1:75

00.515

Metros

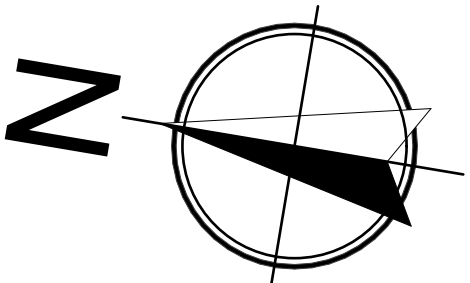

UNIVERSIDAD
SANTO TOMÁS
BUCARAMANGA

Proyecto:

DISEÑO DE UN CENTRO DE
FORMACIÓN GASTRONÓMICA
PARA LA CIUDAD DE
BUCARAMANGA

Convenciones:

Facultad:

ARQUITECTURA

Modificaciones:

Entrega final
Radicación

Fechas:

25/11/2020
19/10/2021

Presenta:

Camilo Andrés Carreño
Flórez
2100935

Docente - Director de proyecto:

Arq. Diana Carolina
Sevilla Torres

Tipo de entrega:

RADICACIÓN

Observaciones:

Contiene:

PLANTA SÓTANO

Escala:

1:75

Fecha:

19/10/2021

Dibujó:

Camilo Carreño

Fecha de copia:

19/10/2021

AP-07

Plancha n°

De: