


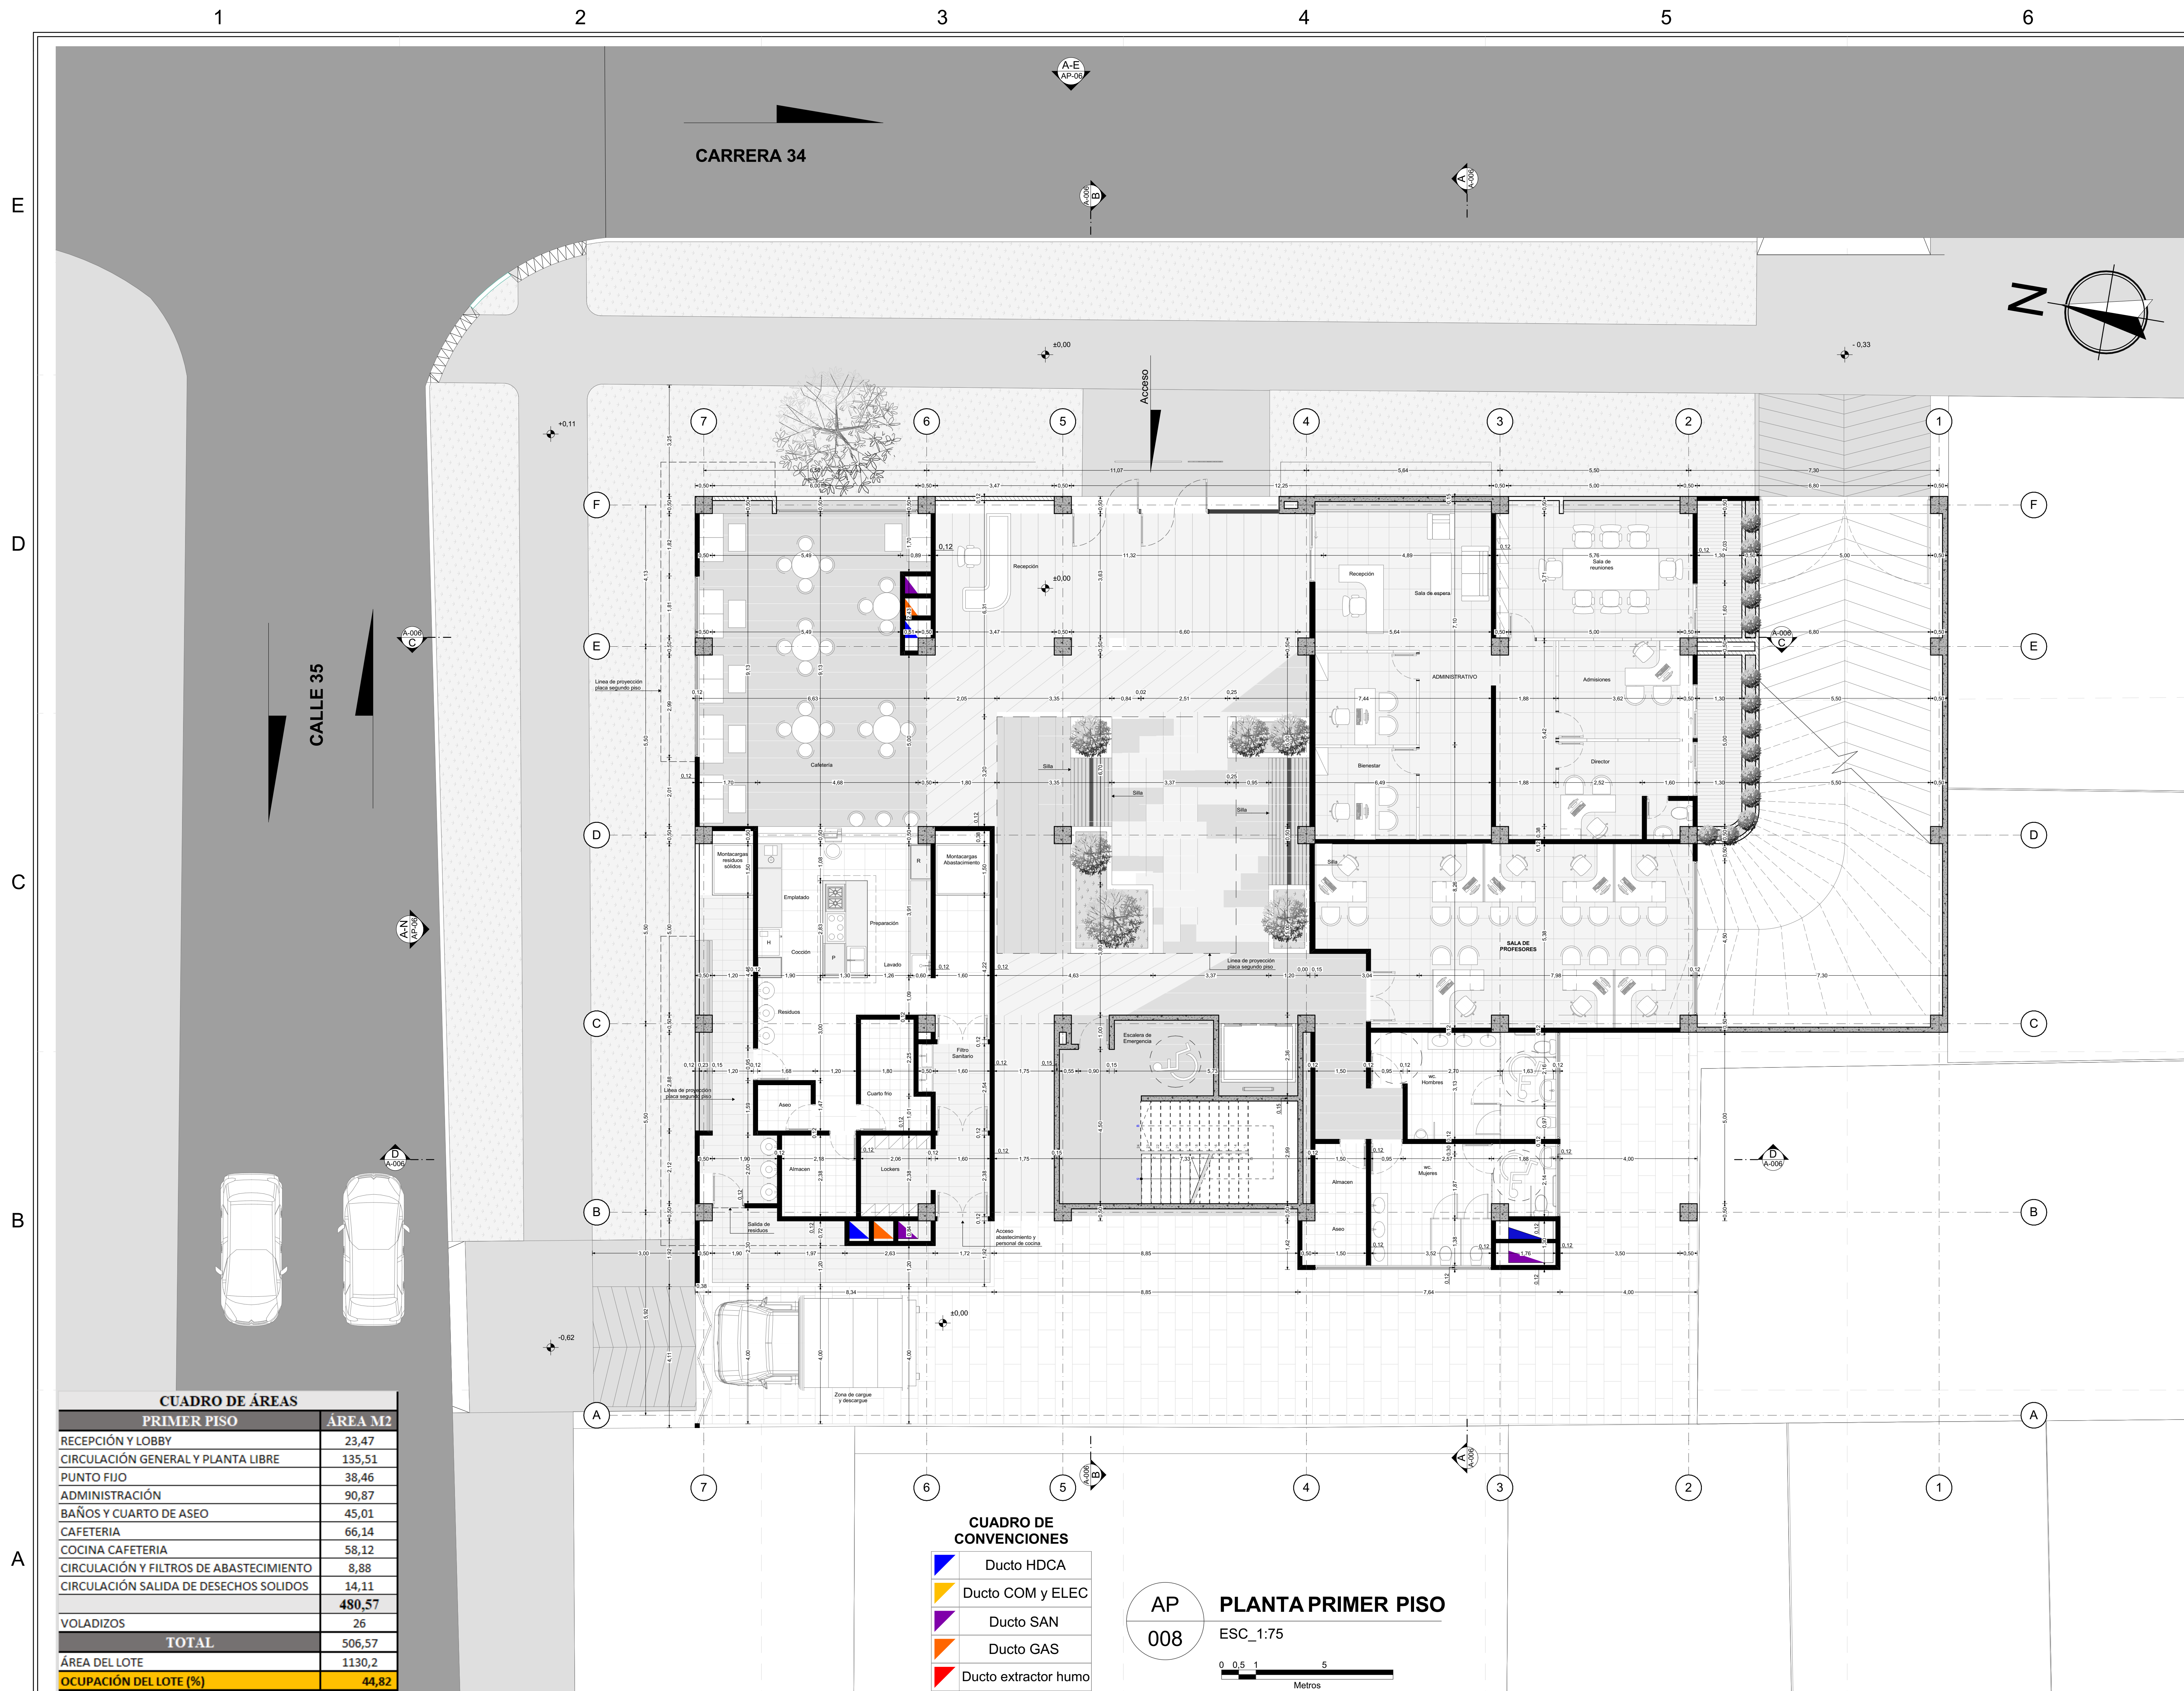

CUADRO DE ÁREAS	
PRIMER PISO	ÁREA M2
RECEPCIÓN Y LOBBY	23,47
CIRCULACIÓN GENERAL Y PLANTA LIBRE	135,51
PUNTO FIJO	38,46
ADMINISTRACIÓN	90,87
BAÑOS Y CUARTO DE ASEO	45,01
CAFETERIA	66,14
COCINA CAFETERIA	58,12
CIRCULACIÓN Y FILTROS DE ABASTECIMIENTO	8,88
CIRCULACIÓN SALIDA DE DESECHOS SOLIDOS	14,11
	480,57
VOLADIZOS	26
TOTAL	506,57
ÁREA DEL LOTE	1130,2
OCUPACIÓN DEL LOTE (%)	44,82

CUADRO DE CONVENCIONES	
	Ducto HDCA
	Ducto COM y ELEC
	Ducto SAN
	Ducto GAS
	Ducto extractor humo

AP 008

PLANTA PRIMER PISO

ESC_1:75

0 0,5 1 5 Metros



UNIVERSIDAD
SANTO TOMÁS
BUCARAMANGA

Proyecto:
DISEÑO DE UN CENTRO DE
FORMACIÓN GASTRONÓMICA
PARA LA CIUDAD DE
BUCARAMANGA

Convenciones:

Facultad:
ARQUITECTURA

Modificaciones:	Fechas:
Entrega final	25/11/2020
Radicación	19/10/2021

Presenta:
Camilo Andrés Carreño
Flórez
2100935

Docente - Director de proyecto:
Arq. Diana Carolina
Sevilla Torres

Tipo de entrega:
RADICACIÓN

Observaciones:

Contiene:
PLANTA PRIMER PISO

Escala:	Fecha:
1:75	19/10/2021

Dibujó:	Fecha de copia:
Camilo Carreño	19/10/2021

Plancha n°
AP-08
De: