


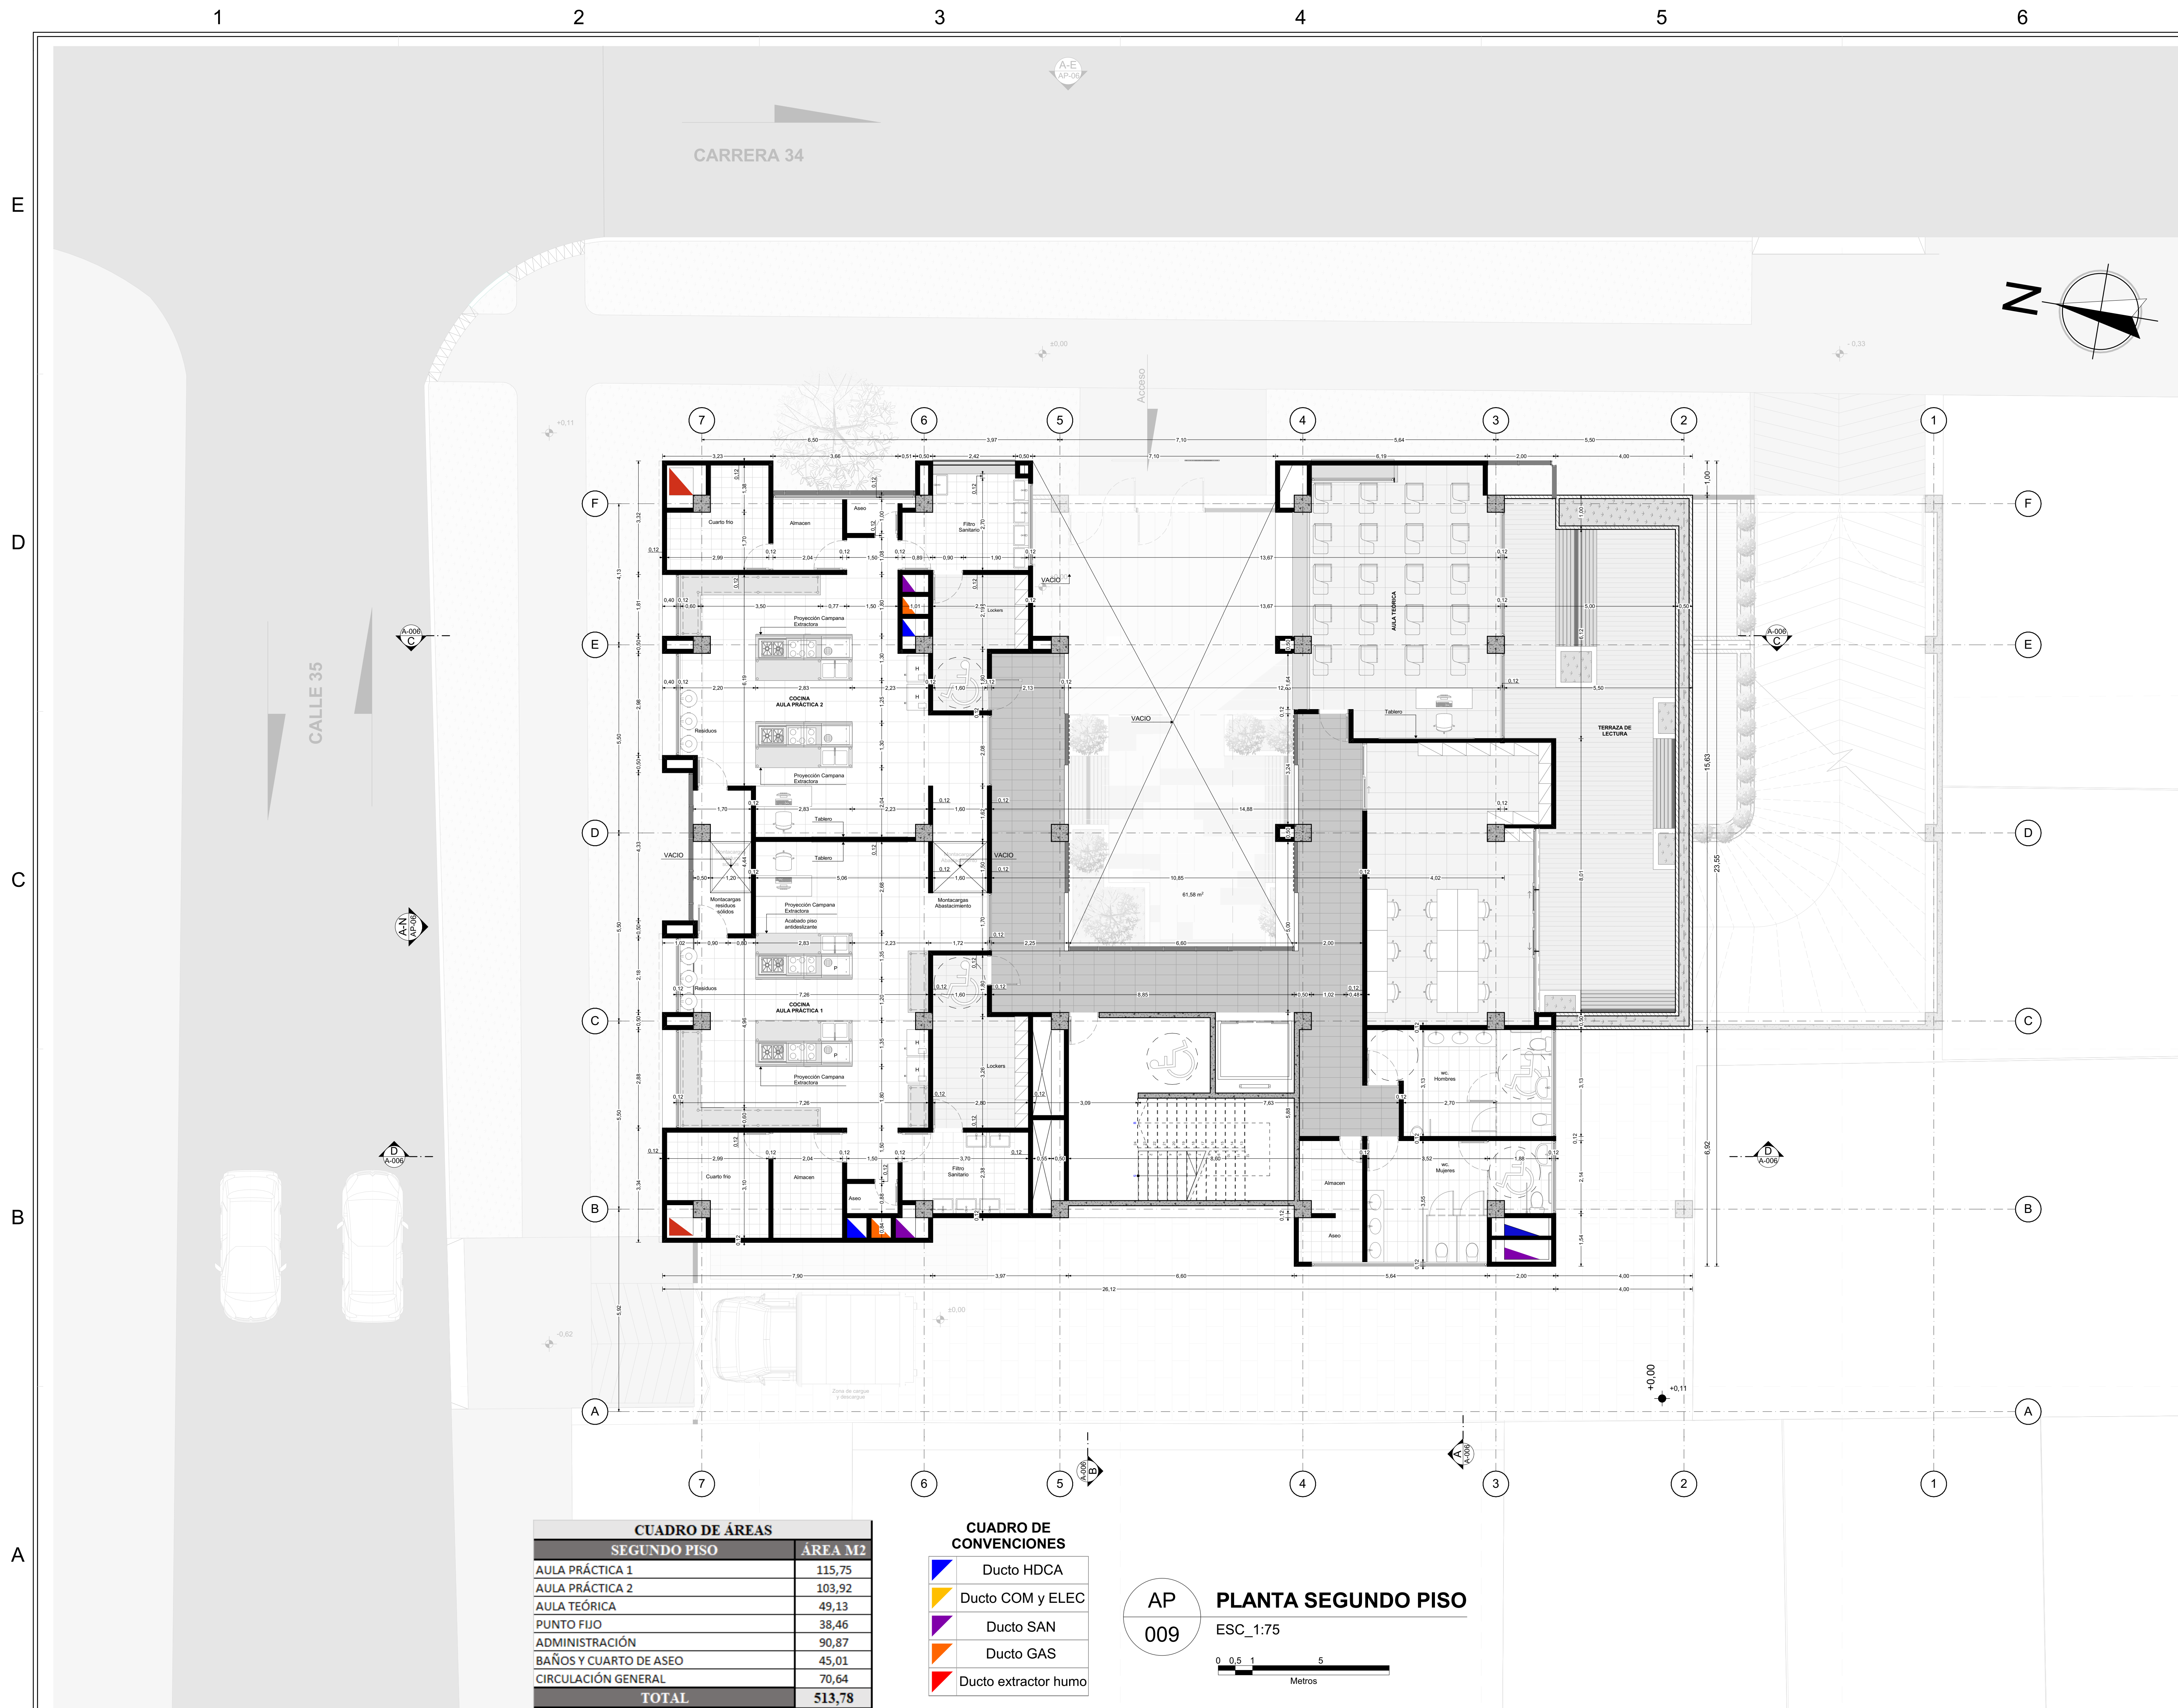

| CUADRO DE ÁREAS        |         |
|------------------------|---------|
| SEGUNDO PISO           | ÁREA M2 |
| AULA PRÁCTICA 1        | 115,75  |
| AULA PRÁCTICA 2        | 103,92  |
| AULA TEÓRICA           | 49,13   |
| PUNTO FIJO             | 38,46   |
| ADMINISTRACIÓN         | 90,87   |
| BAÑOS Y CUARTO DE ASEO | 45,01   |
| CIRCULACIÓN GENERAL    | 70,64   |
| TOTAL                  | 513,78  |

| CUADRO DE CONVENCIONES |                      |
|------------------------|----------------------|
|                        | Ducto HDCA           |
|                        | Ducto COM y ELEC     |
|                        | Ducto SAN            |
|                        | Ducto GAS            |
|                        | Ducto extractor humo |

AP 009 PLANTA SEGUNDO PISO  
ESC\_1:75  
0 0,5 1 5 Metros



UNIVERSIDAD  
SANTO TOMÁS  
BUCARAMANGA

Proyecto:  
DISEÑO DE UN CENTRO DE  
FORMACIÓN GASTRONÓMICA  
PARA LA CIUDAD DE  
BUCARAMANGA

Convenciones:

Facultad:  
ARQUITECTURA

Modificaciones:  
Entrega final  
Radicación

Fechas:  
25/11/2020  
19/10/2021

Presenta:  
Camilo Andrés Carreño  
Flórez  
# 2100935

Docente - Director de proyecto:  
Arq. Diana Carolina  
Sevilla Torres

Tipo de entrega:  
RADICACIÓN

Observaciones:

Contiene:

PLANTA SEGUNDO  
PISO

Escala:  
1:75

Fecha:  
19/10/2021

Dibujó:  
Camilo Carreño

Fecha de copia:  
19/10/2021

Plancha n°  
De:  
AP-09