


LOCALIZACION



CUADRO DE COORDENADAS Y COLINDANTES			
PUNTO	ESTE	NORTE	DISTANCIA
MJ-1	1046767.56	945844.57	900.66 M
MJ-127	1046392.25	945146.06	344.97 M
MJ-152	1046204.16	945240.93	18.67 M
MJ-153	1046201.75	945259.45	288.23 M
MJ-163	1046245.91	945429.97	211.75 M
MJ-183	1046232.29	945566.76	144.66 M
MJ-202	1046170.04	945606.47	110.06 M
MJ-223	1046273.24	945567.46	116.67 M
MJ-224	1046277.72	945563.45	47.88 M
MJ-225	1046325.24	945670.01	163.32 M
MJ-241	1046434.01	945756.37	122.39 M
MJ-255	1046478.21	945778.99	277.64 M
MJ-273	1046653.50	945844.57	81.14 M
MJ-277	1046693.41	945845.52	53.14 M
MJ-1	1046767.56	945844.57	900.66 M

PROYECTO
LEGALIZACION
BARRIO
MONTECARLO ALTO
VILLAVICENCIO - META

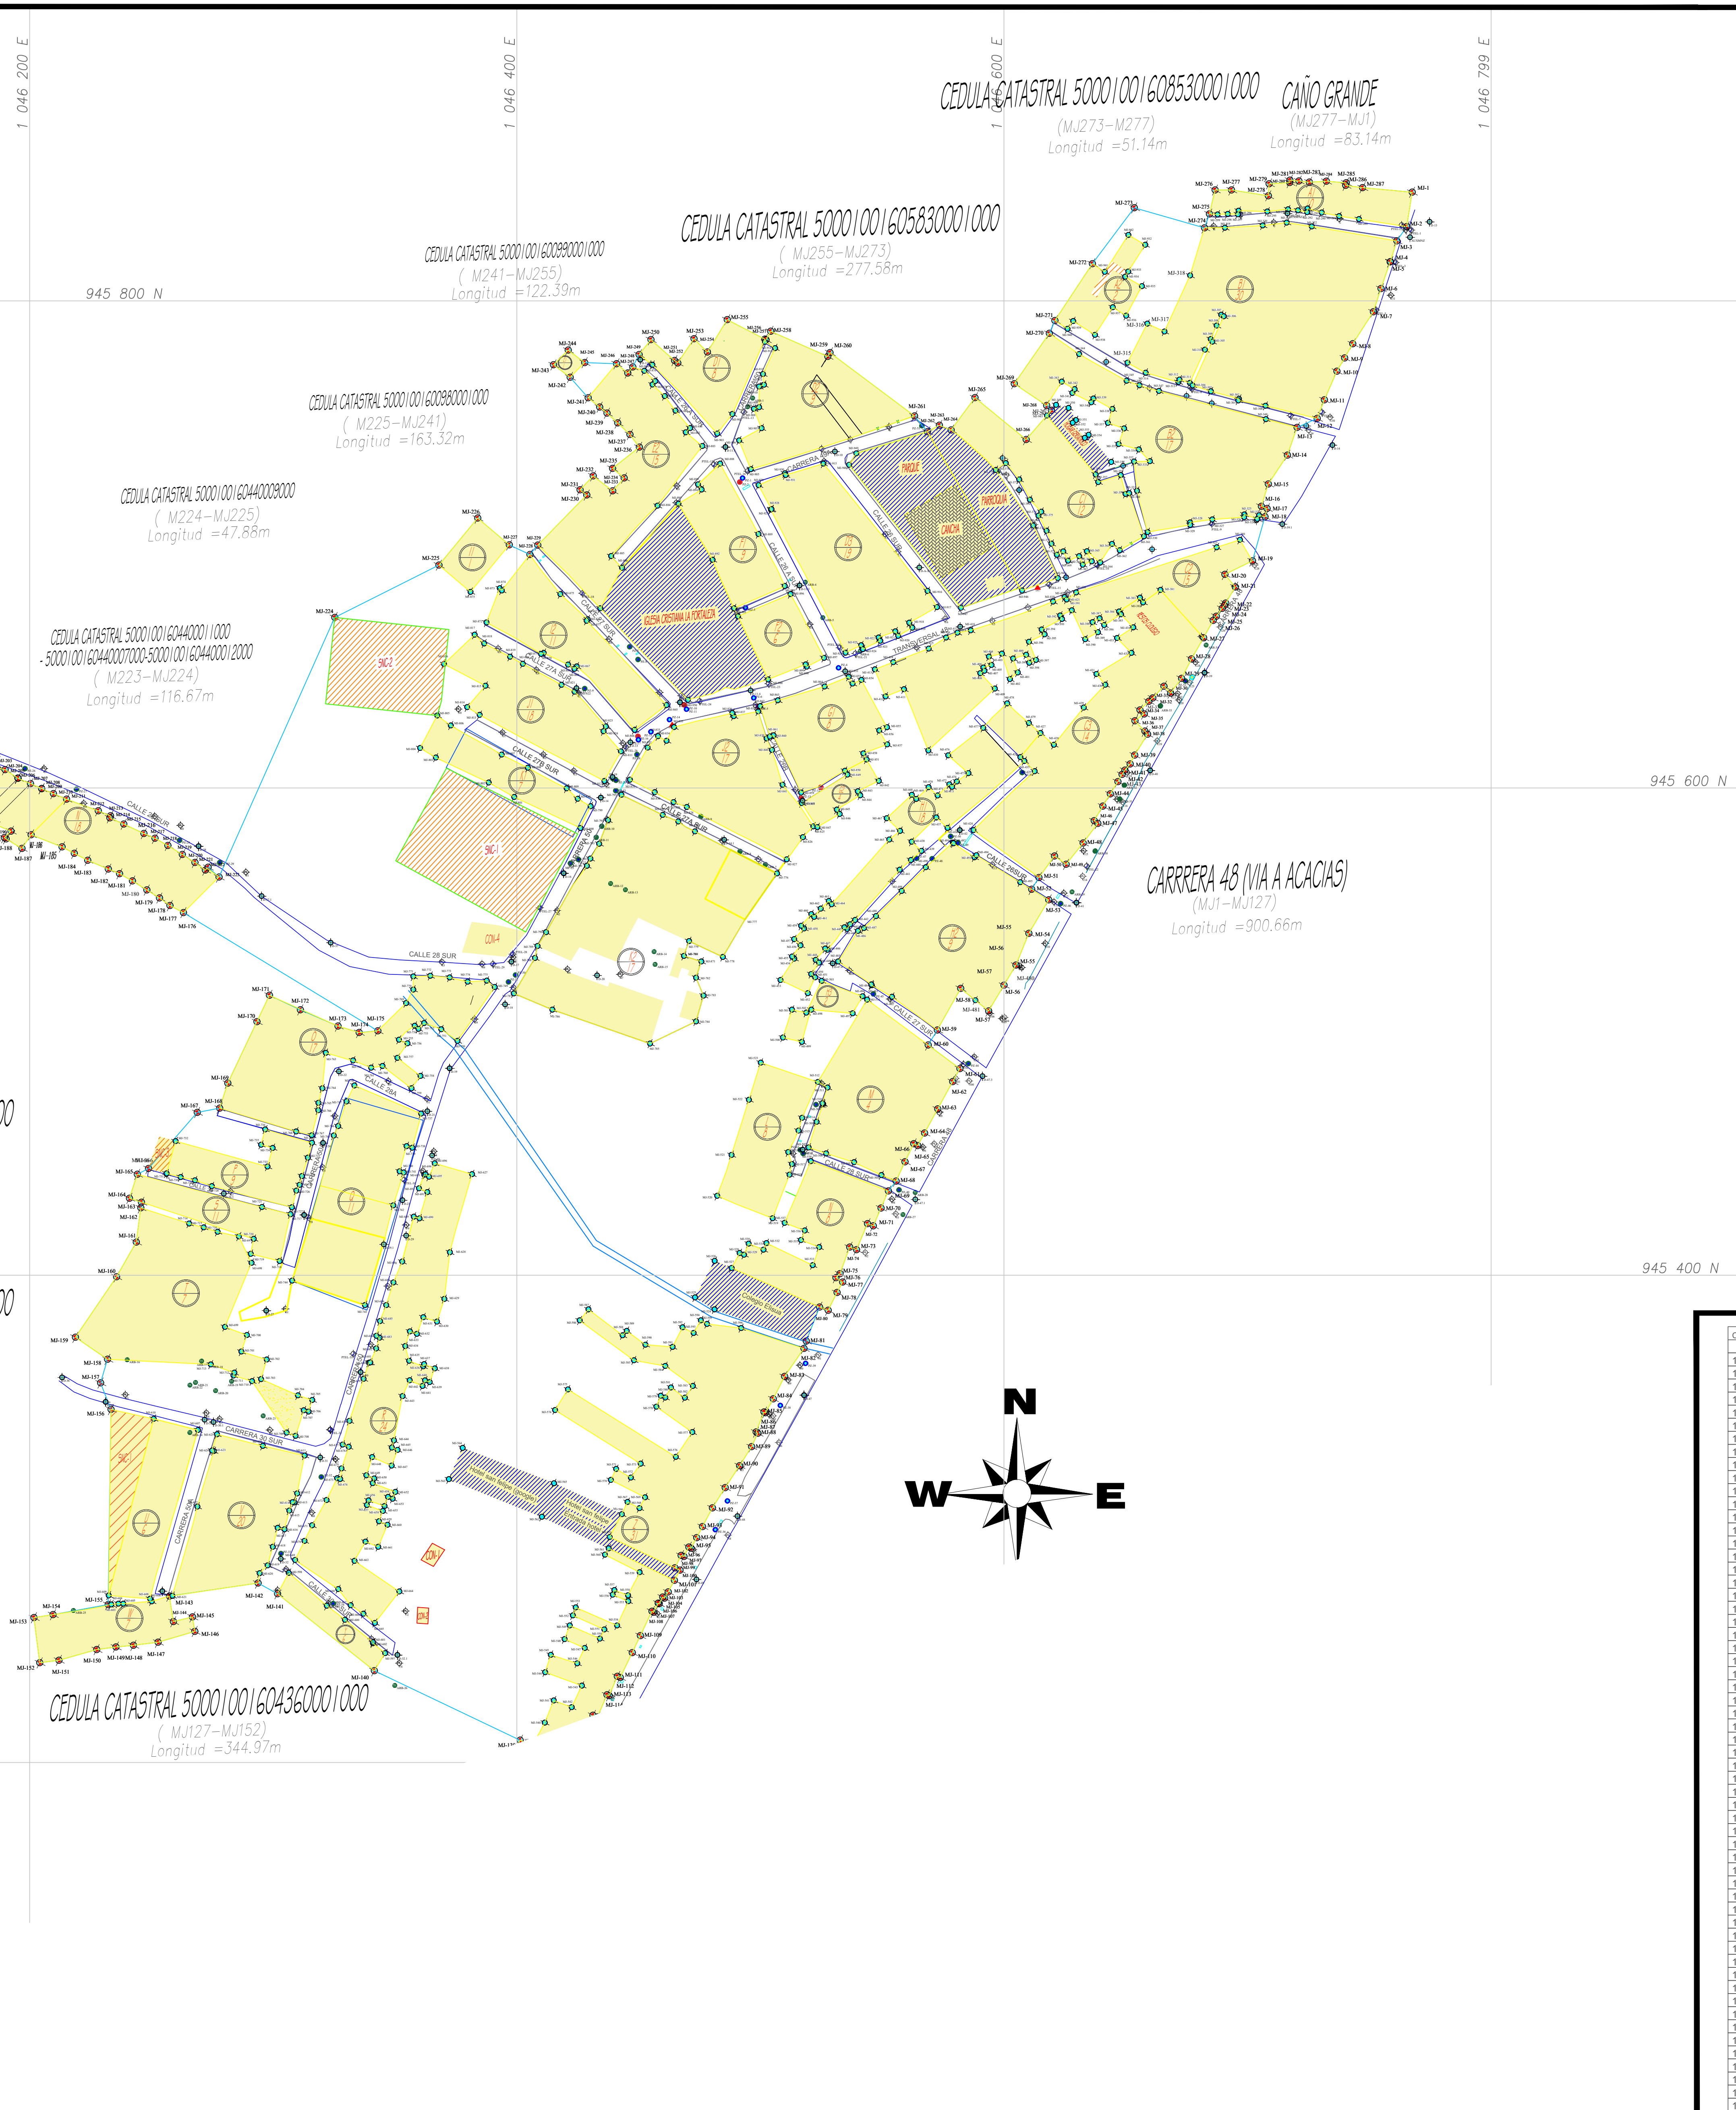

CONVENCIONES

- PUNTO DE LUC
- PUNTO DE TELEFONIA
- PUNTO DE ALCANTARILLADO
- PUNTO DE ALCANTARILLADO SANITARIO
- ARBOLES
- DELTAS
- MAZANEO
- AREA SIN CONSTRUIR
- CONSTRUCCION ASIGNADA
- LOTE SIN CONSTRUCCION
- LINEERO GENERAL
- CARRO
- PARAMENTADO
- VIALS
- CUNETAS
- ANVENES
- SUMINEROS

SISTEMA DE REFERENCIA

Proyecto	Geometrico	WGS 84
Proyeccion	Universal Transversa	UTM
Datum	WGS 84	
Elipsoido	Spheroidal	
Proyeccion	Geocentric	
Unidad	Grados	

PROPIETARIOS

CEDULA CATASTRAL	MAT. INMOBILIARIA
------------------	-------------------

INFORMACION PREDIAL

CEDULA CATASTRAL	MAT. INMOBILIARIA
------------------	-------------------

PROFESIONAL RESPONSABLE

Alfonso Torres Buitrago
Alfonso Torres Buitrago
Alfonso Torres Buitrago

INGENIERO DEL PROYECTO

ING. LUIS FERNANDO DIAZ CRUZ

REVISO:

APROBO:

OBSERVACIONES:
Este levantamiento fue realizado con fines académicos, se exonera a la Universidad y los personal involucrados de responsabilidades por el uso de los datos de esta información.

CONTENIDO:

AREA TOTAL:
17 Ha + 2132.67 m2

FECHA:
JULIO 2020

ESCALA:
1 : 1250

PLANO:
4

DE:
52

ESTE	NORTE	DELTA	PTO
1046774.71	945832.42	D-13	PTO
1046465.89	945673.05	PTEL-18	PTEL-18
1046426.93	945680.00	PTEL-18	PTEL-18
1046489.89	945673.05	PTEL-18	PTEL-18
1046552.64	945657.60	PTEL-18	PTEL-18
1046450.69	945775.83	D-11-2	PTEL-21
1046485.66	945739.99	D-11-1	PTEL-21
1046503.55	945738.13	D-10	PTEL-21
1046595.20	945690.53	D-10-1	PTEL-21
1046552.02	945696.20	D-9	PTEL-21
1046516.09	945683.14	D-11-3	PTEL-21
1046494.98	945604.47	D-14	PTEL-21
1046517.27	945594.86	D-11-1	PTEL-21
1046485.09	945578.76	D-14-1	PTEL-21
1046434.48	945596.03	D-14	PTEL-21
1046419.24	945565.00	D-10	PTEL-21
1046289.31	945578.08	D-38	PTEL-21
1046297.74	945528.70	D-37	PTEL-21
1046323.58	945536.54	D-37	PTEL-21
1046307.74	945528.70	D-37	PTEL-21
1046432.92	945523.07	D-20	PTEL-21
1046395.18	945511.19	D-19	PTEL-21
1046372.41	945484.93	D-19	PTEL-21
1046326.94	945483.66	D-22	PTEL-21
1046383.27	945467.29	D-21	PTEL-21
1046320.44	945454.30	D-21	PTEL-21
1046385.20	945449.16	D-28	PTEL-21
1046353.04	945430.79	D-23	PTEL-21
1046354.56	945416.23	D-29	PTEL-21
1046345.38	945412.65	D-29	PTEL-21
1046312.62	945424.74	D-25	PTEL-21
1046279.10	945433.52	D-26	PTEL-21
1046291.10	945385.48	D-27	PTEL-21
1046213.30	945358.04	D-36	PTEL-21
1046231.15	945340.00	D-35	PTEL-21
1046217.82	945340.67	D-35	PTEL-21
1046275.45	945339.75	D-30	PTEL-21
1046254.45	945270.29	D-34	PTEL-21
1046303.08	945293.61	D-32	PTEL-21
1046319.27	945326.16	D-31	PTEL-21
1046335.84	945360.23	D-30	PTEL-21
1046415.95	945166.55	D-50	PTEL-21
1046473.75	945275.11	D-49	PTEL-21
1046490.55	945301.10	D-48	PTEL-21
1046517.90	945350.74	D-47	PTEL-21
1046583.57	945431.10	D-47	PTEL-21
1046517.36	945451.56	D-47	PTEL-21
1046591.16	945481.70	D-47	PTEL-21
1046599.69	945509.01	D-47	PTEL-21
1046629.72	945553.93	D-41	PTEL-21
1046581.85	945582.74	D-42	PTEL-21
1046660.00	945607.20	D-40	PTEL-21
1046682.33	945647.30	D-39	PTEL-21
1046714.24	945708.32	D-39	PTEL-21
1046734.79	945740.77	D-14	PTEL-21

ESTE	NORTE	DELTA	PTO
1046774.71	945832.42	D-13	PTO
1046465.89	945673.05	PTEL-18	PTEL-18
1046426.93	945680.00	PTEL-18	PTEL-18
1046489.89	945673.05	PTEL-18	PTEL-18
1046552.64	945657.60	PTEL-18	PTEL-18
1046450.69	945775.83	D-11-2	PTEL-21
1046485.66	945739.99	D-11-1	PTEL-21
1046503.55	945738.13	D-10	PTEL-21
1046595.20	945690.53	D-10-1	PTEL-21
1046552.02	945696.20	D-9	PTEL-21
1046516.09	945683.14	D-11-3	PTEL-21
1046494.98	945604.47	D-14	PTEL-21
1046517.27	945594.86	D-11-1	PTEL-21
1046485.09	945578.76	D-14-1	PTEL-21
1046434.48	945596.03	D-14	PTEL-21
1046419.24	945565.00	D-10	PTEL-21
1046289.31	945578.08	D-38	PTEL-21
1046297.74	945528.70	D-37	PTEL-21
1046323.58	945536.54	D-37	PTEL-21
1046307.74	945528.70	D-37	PTEL-21
1046432.92	945523.07	D-20	PTEL-21
1046395.18	945511.19	D-19	PTEL-21
1046372.41	945484.93	D-19	PTEL-21
1046326.94	945483.66	D-22	PTEL-21
1046383.27	945467.29	D-21	PTEL-21
1046320.44	945454.30	D-21	PTEL-21
1046385.20	945449.16	D-28	PTEL-21
1046353.04	945430.79	D-23	PTEL-21
1046354.56	945416.23	D-29	PTEL-21
1046345.38	945412.65	D-29	PTEL-21
1046312.62	945424.74	D-25	PTEL-21
1046279.10	945433.52	D-26	PTEL-21
1046291.10	945385.48	D-27	PTEL-21
1046213.30	945358.04	D-36	PTEL-21
1046231.15	945340.00	D-35	PTEL-21
1046217.82	945340.67	D-35	PTEL-21
1046275.45	945339.75	D-30	PTEL-21
1046254.45	945270.29	D-34	PTEL-21
1046303.08	945293.61	D-32	PTEL-21
1046319.27	945326.16	D-31	PTEL-21
1046335.84	945360.23	D-30	PTEL-21
1046415.95	945166.55	D-50	PTEL-21
1046473.75	945275.11	D-49	PTEL-21
1046490.55	945301.10	D-48	PTEL-21
1046517.90	945350.74	D-47	PTEL-21
1046583.57	945431.10	D-47	PTEL-21
1046517.36	945451.56	D-47	PTEL-21
1046591.16	945481.70	D-47	PTEL-21
1046599.69	945509.01	D-47	PTEL-21
1046629.72	945553.93	D-41	PTEL-21
1046581.85	945582.74	D-42	PTEL-21
1046660.00	945607.20	D-40	PTEL-21
1046682.33	945647.30	D-39	PTEL-21
1046714.24	945708.32	D-39	PTEL-21
1046734.79	945740.77	D-14	PTEL-21

ESTE	NORTE	DELTA	PTO
1046320.18	945444.33	PL-55	PL-55
1046258.18	945441.31	PL-56	PL-56
1046252.38	945434.43	PL-57	PL-57
1046314.90	945423.34	PL-58	PL-58
1046364.53	945420.63	PL-59	PL-59
1046349.94	945395.54	PL-60	PL-60
1046304.99	945386.20	PL-61	PL-61
1046372.81	945371.81	PL-62	PL-62
1046239.26	945350.94	PL-63	PL-63
1046677.11	945763.90	PL-64	PL-64
1046655.34	945708.43	PL-65	PL-65
1046638.39	945691.45	PL-66	PL-66
1046618.56	945683.55	PL-67	PL-67
1046525.12	945739.23	PL-68	PL-68
1046493.21	945754.31	PL-69	PL-69
1046455.04	945773.90	PL-70	PL-70
1046480.98	945732.78	PL-71	PL-71
1046494.76	945730.08	PL-72	PL-72
1046465.49	945717.13	PL-73	PL-73
1046426.93	945680.00	PL-74	PL-74
1046381.72	945620.78	PL-75	PL-75
1046398.09	945153.65	PL-76	PL-76
1046402.34	945152.17	PL-77	PL-77
1046450.69	945174.38	PL-78	PL-78
1046417.52	945179.17	PL-79	PL-79
1046422.79	945198.14	PL-80	PL-80
1046432.98	945207.26	PL-81	PL-81
1046438.78	945226.98	PL-82	PL-82
1046457.67	945281.10	PL-83	PL-83
1046472.40	945287.43	PL-84	PL-84
1046486.65	945293.31	PL-85	PL-85
1046491.87	945321.36	PL-86	PL-86
1046507.62	945331.31	PL-87	PL-87
1046505.11	945342.28	PL-88	PL-88
1046585.66	945479.75	PL-89	PL-89
1046580.14	945480.82	PL-90	PL-90
1046583.38	945488.65	PL-91	PL-91
1046587.79	945489.63	PL-92	PL-92
1046600.18	945505.83	PL-93	PL-93
1046599.18	945505.34	PL-94	PL-94
1046594.18	945507.55	PL-95	PL-95
1046553.20	945513.40	PL-96	PL-96
1046536.50	945525.18	PL-97	PL-97
1046536.50	945525.18	PL-98	PL-98
1046536.50	945525.18	PL-99	PL-99
1046536.50	945525.18	PL-100	PL-100
1046536.50	945525.18	PL-101	PL-101
1046536.50	945525.18	PL-102	PL-102
1046536.50	945525.18	PL-103	PL-103
1046536.50	945525.18	PL-104	PL-104
1046536.50	945525.18	PL-105	PL-105
1046536.50	945525.18	PL-106	PL-106
1046536.50	945525.18	PL-107	PL-107
1046536.50	945525.18	PL-108	PL-108
1046536.50	945525.18	PL-109	PL-109
1046536.50	945525.18	PL-110	PL-110
1046536.50	945525.18	PL-111	PL-111
1046536.50	945525.18	PL-112	PL-112
1046536.50	945525.18	PL-113	PL-113
1046536.50	945525.18	PL-114	PL-114
1046536.50	945525.18	PL-115	PL-115
1046536.50	945525.18	PL-116	PL-116
1046536.50	945525.18	PL-117	PL-117
1046536.50	945525.18	PL-118	PL-118
1046536.50	945525.18	PL-119	PL-119
1046536.50	945525.18	PL-120	PL-120
1046536.50	945525.18	PL-121	PL-121
1046536.50	945525.18	PL-122	PL-122
1046536.50	945525.18	PL-123	PL-123
1046536.50	945525.18	PL-1	