


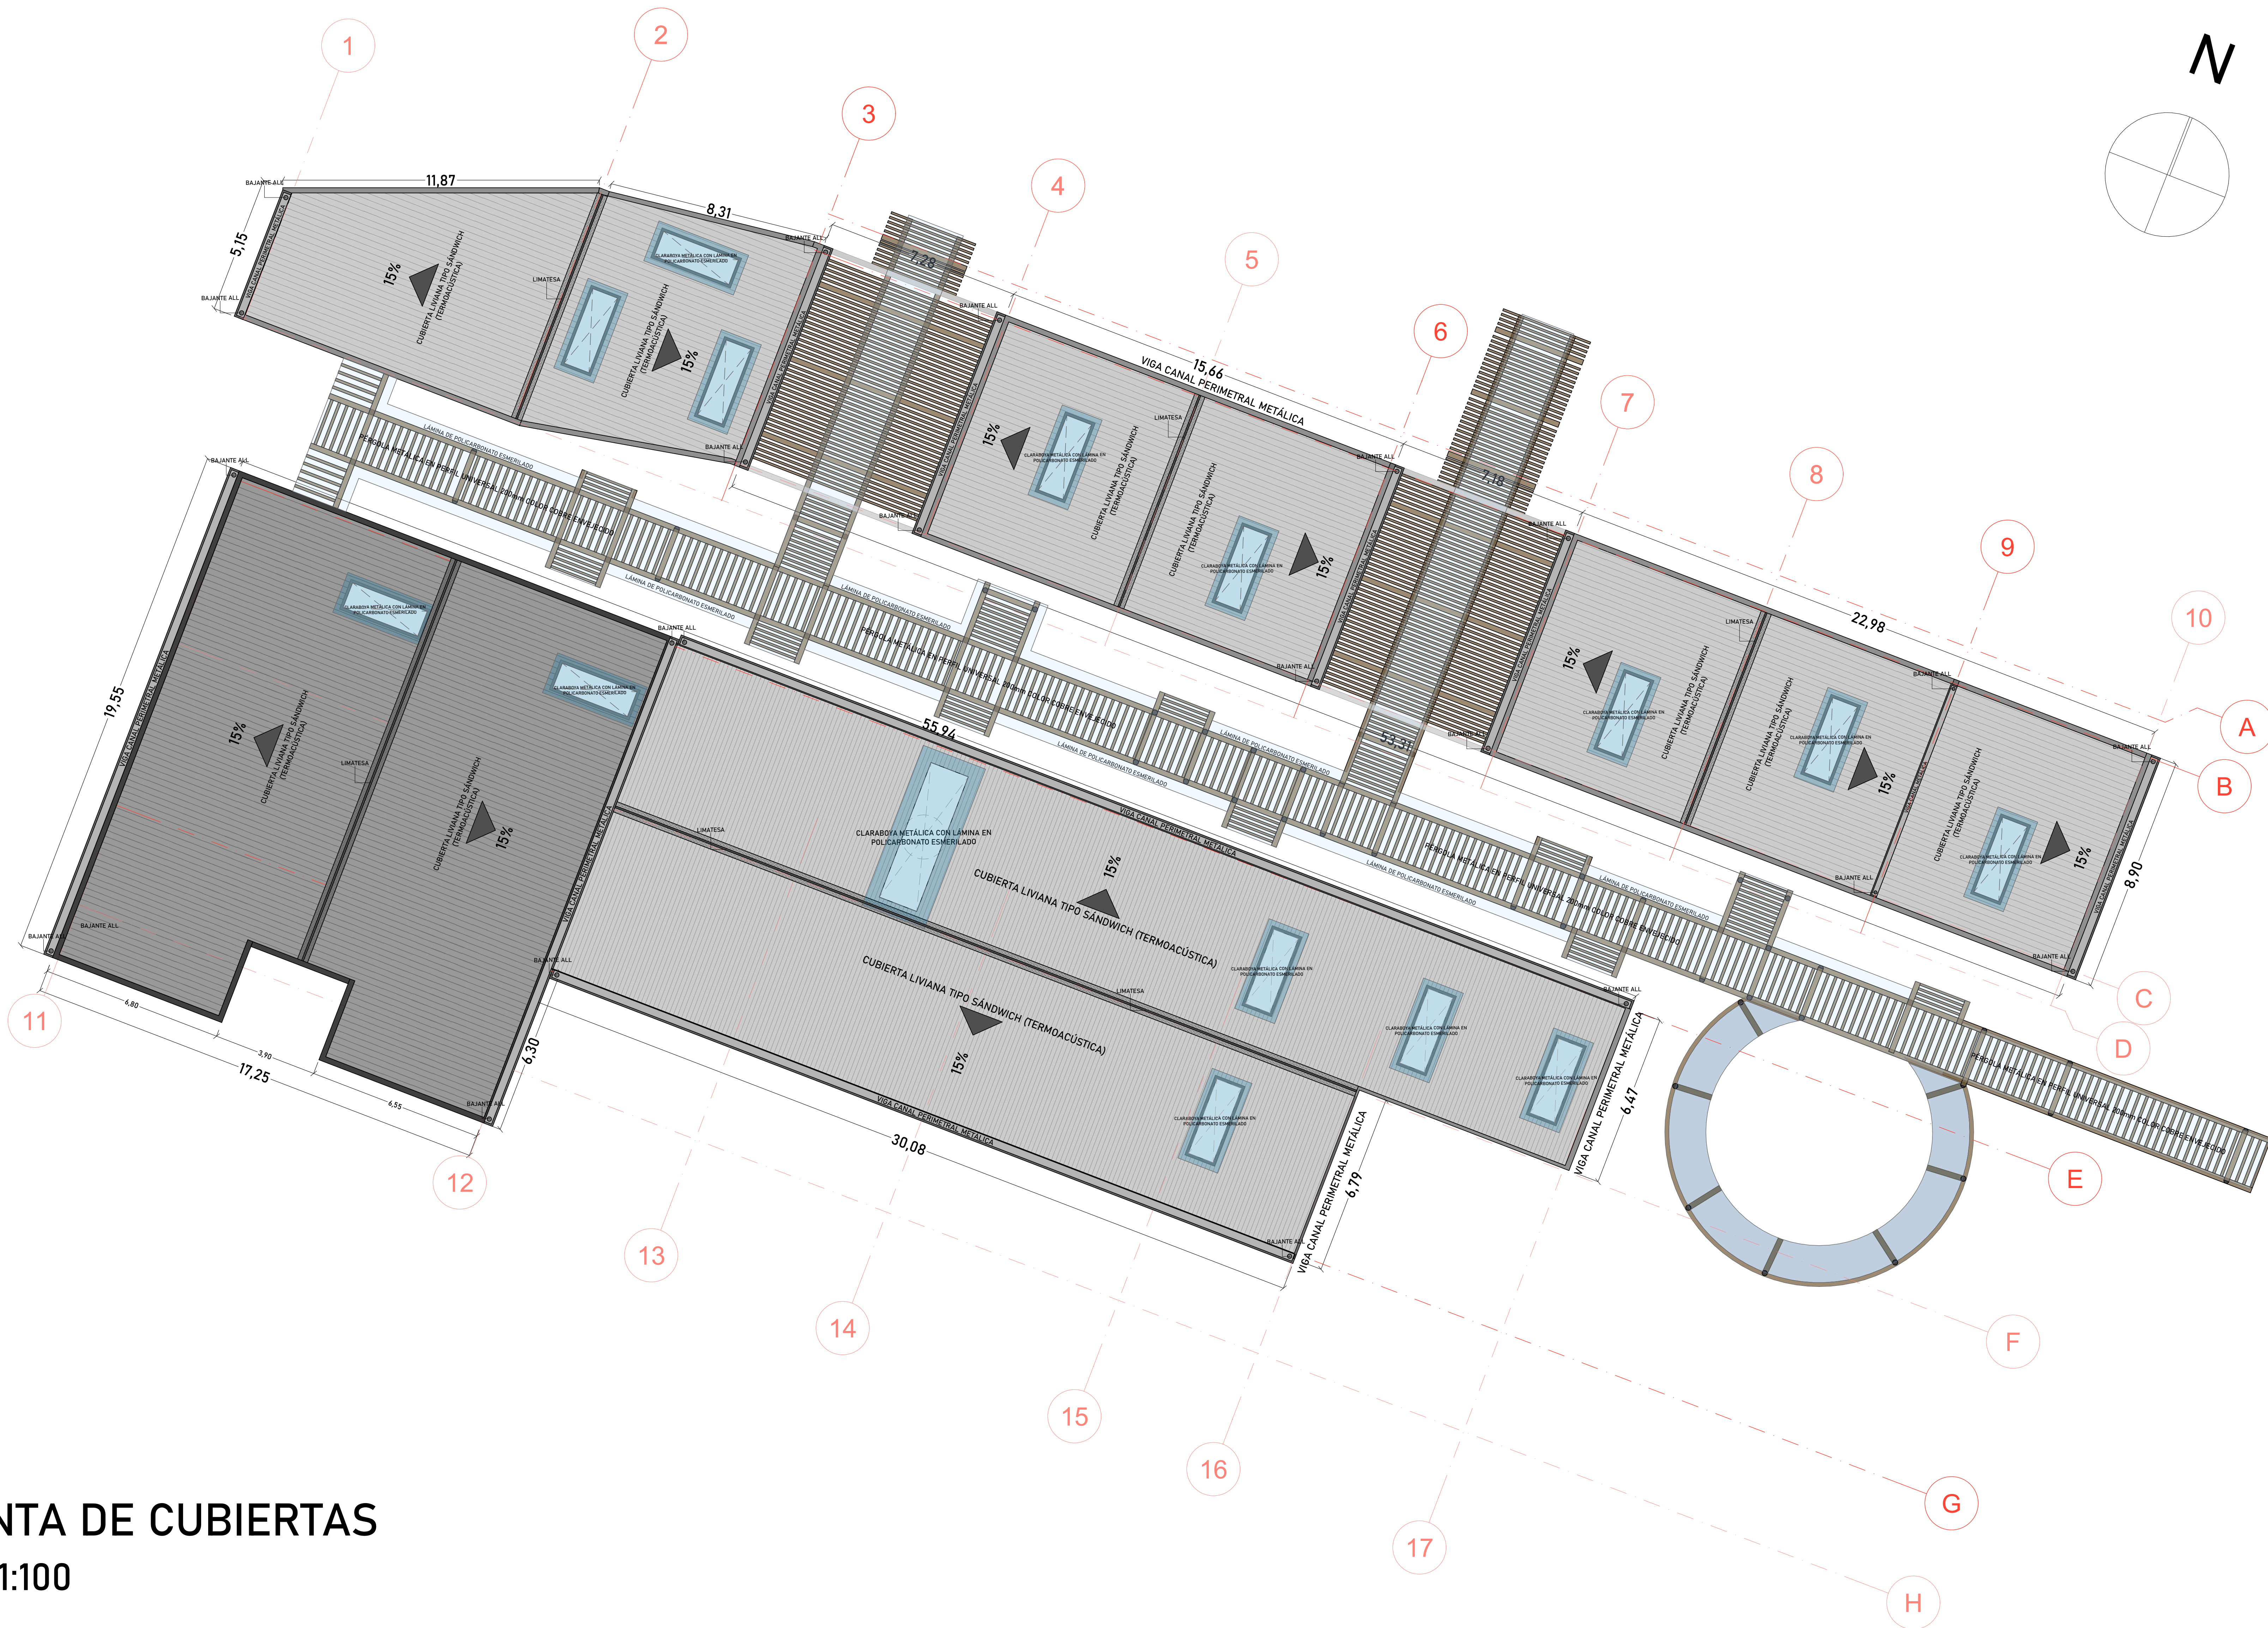

PLANTA DE CUBIERTAS
ESC_1:100



UNIVERSIDAD SANTO TOMÁS
BUCARAMANGA

PROYECTO
DISEÑO DE UN CENTRO CULTURAL PARA EL BARRIO MUTIS DE BUCARAMANGA

MODALIDAD
ARQUITECTÓNICO

AUTOR
LUZ NATALIA SANMIGUEL ROJAS

DIRECTOR
PhD. SERGIO TAPIAS URIBE

CONTIENE
PLANO 04
PLANTA DE CUBIERTAS

FECHA
21 - Marzo - 2023

ESCALA
1:100