


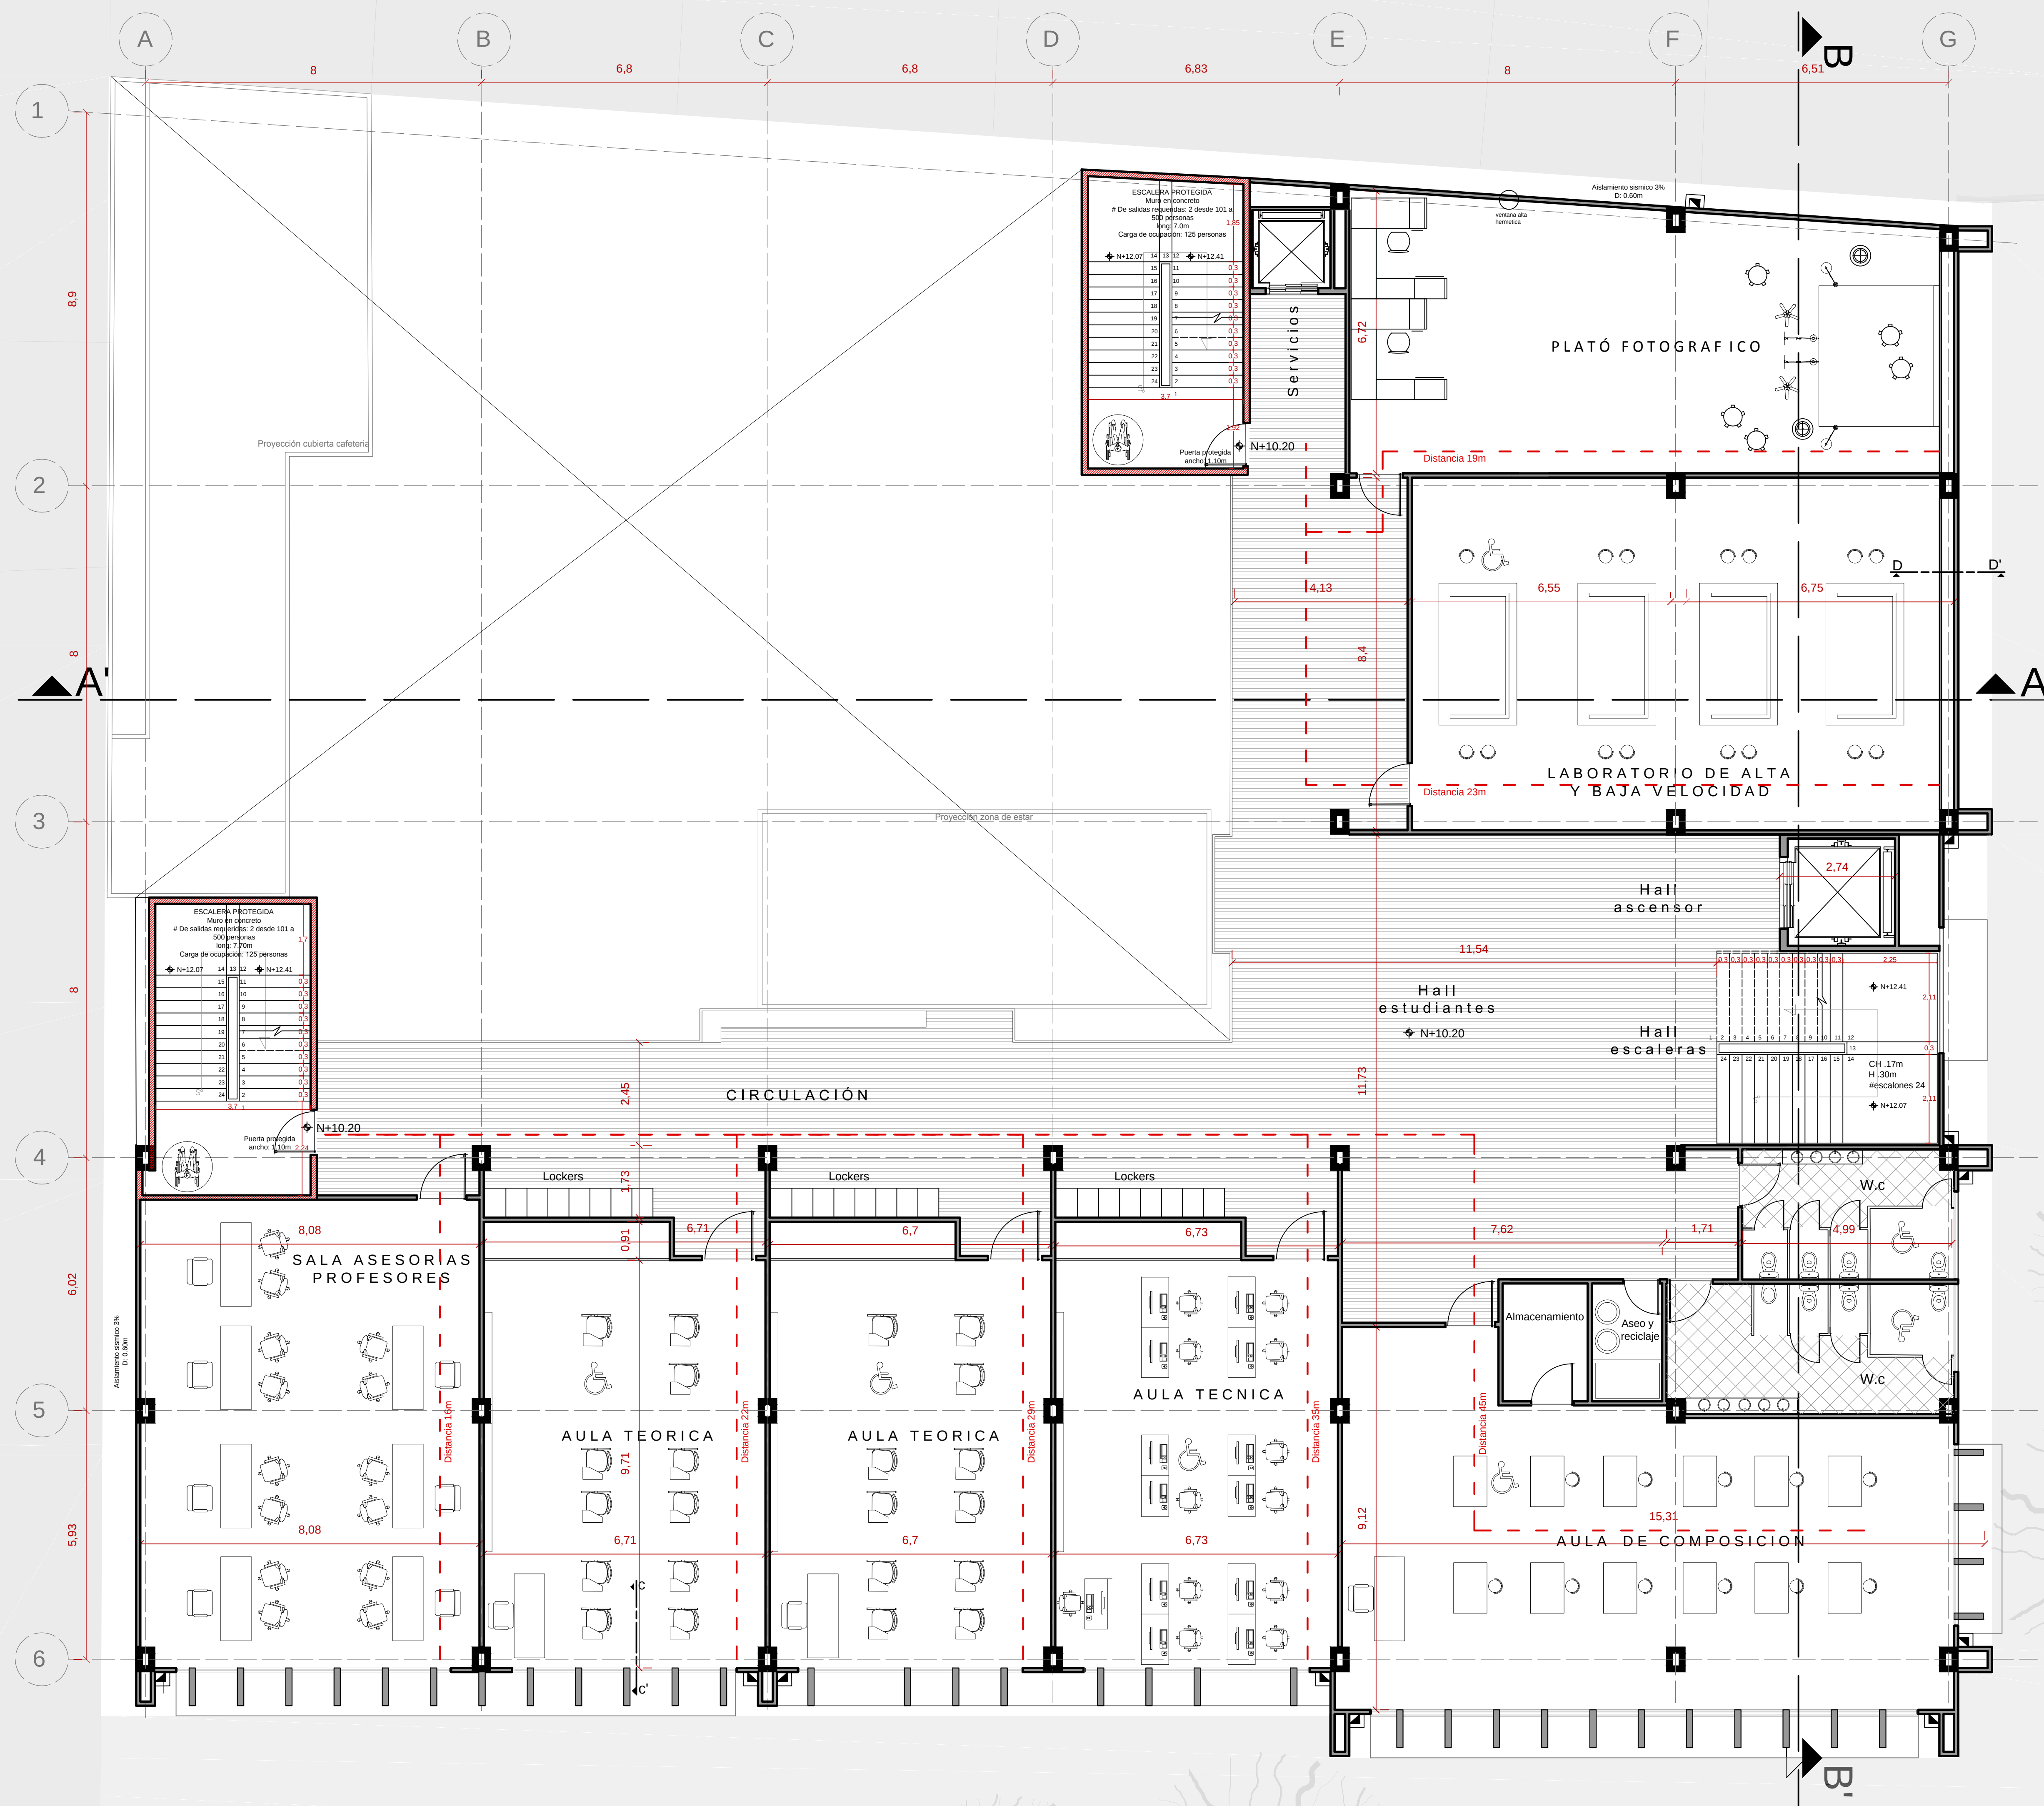

CUADRO DE ÁREAS	
Área construida:	1030 m2
Plató fotográfico	87 m2
laboratorio de alta velocidad	105 m2
aula de composición	88 m2
aula técnica	64 m2
aula teórica	64 m2
sala asesoría profesores	89 m2

PLANTA TERCER PISO Esc: 1_75



Presenta:
Yuliana Andrea Gómez Mantilla
Cod: 2110503

Docente:
Jorge Alberto Narvaez

Contenido:
PLANTA 3
PROYECTO DE GRADO

UNIVERSIDAD SANTO TOMAS
ARQUITECTURA

Plancha:
9 - 17