


S03- SECCIÓN TRANSVERSAL

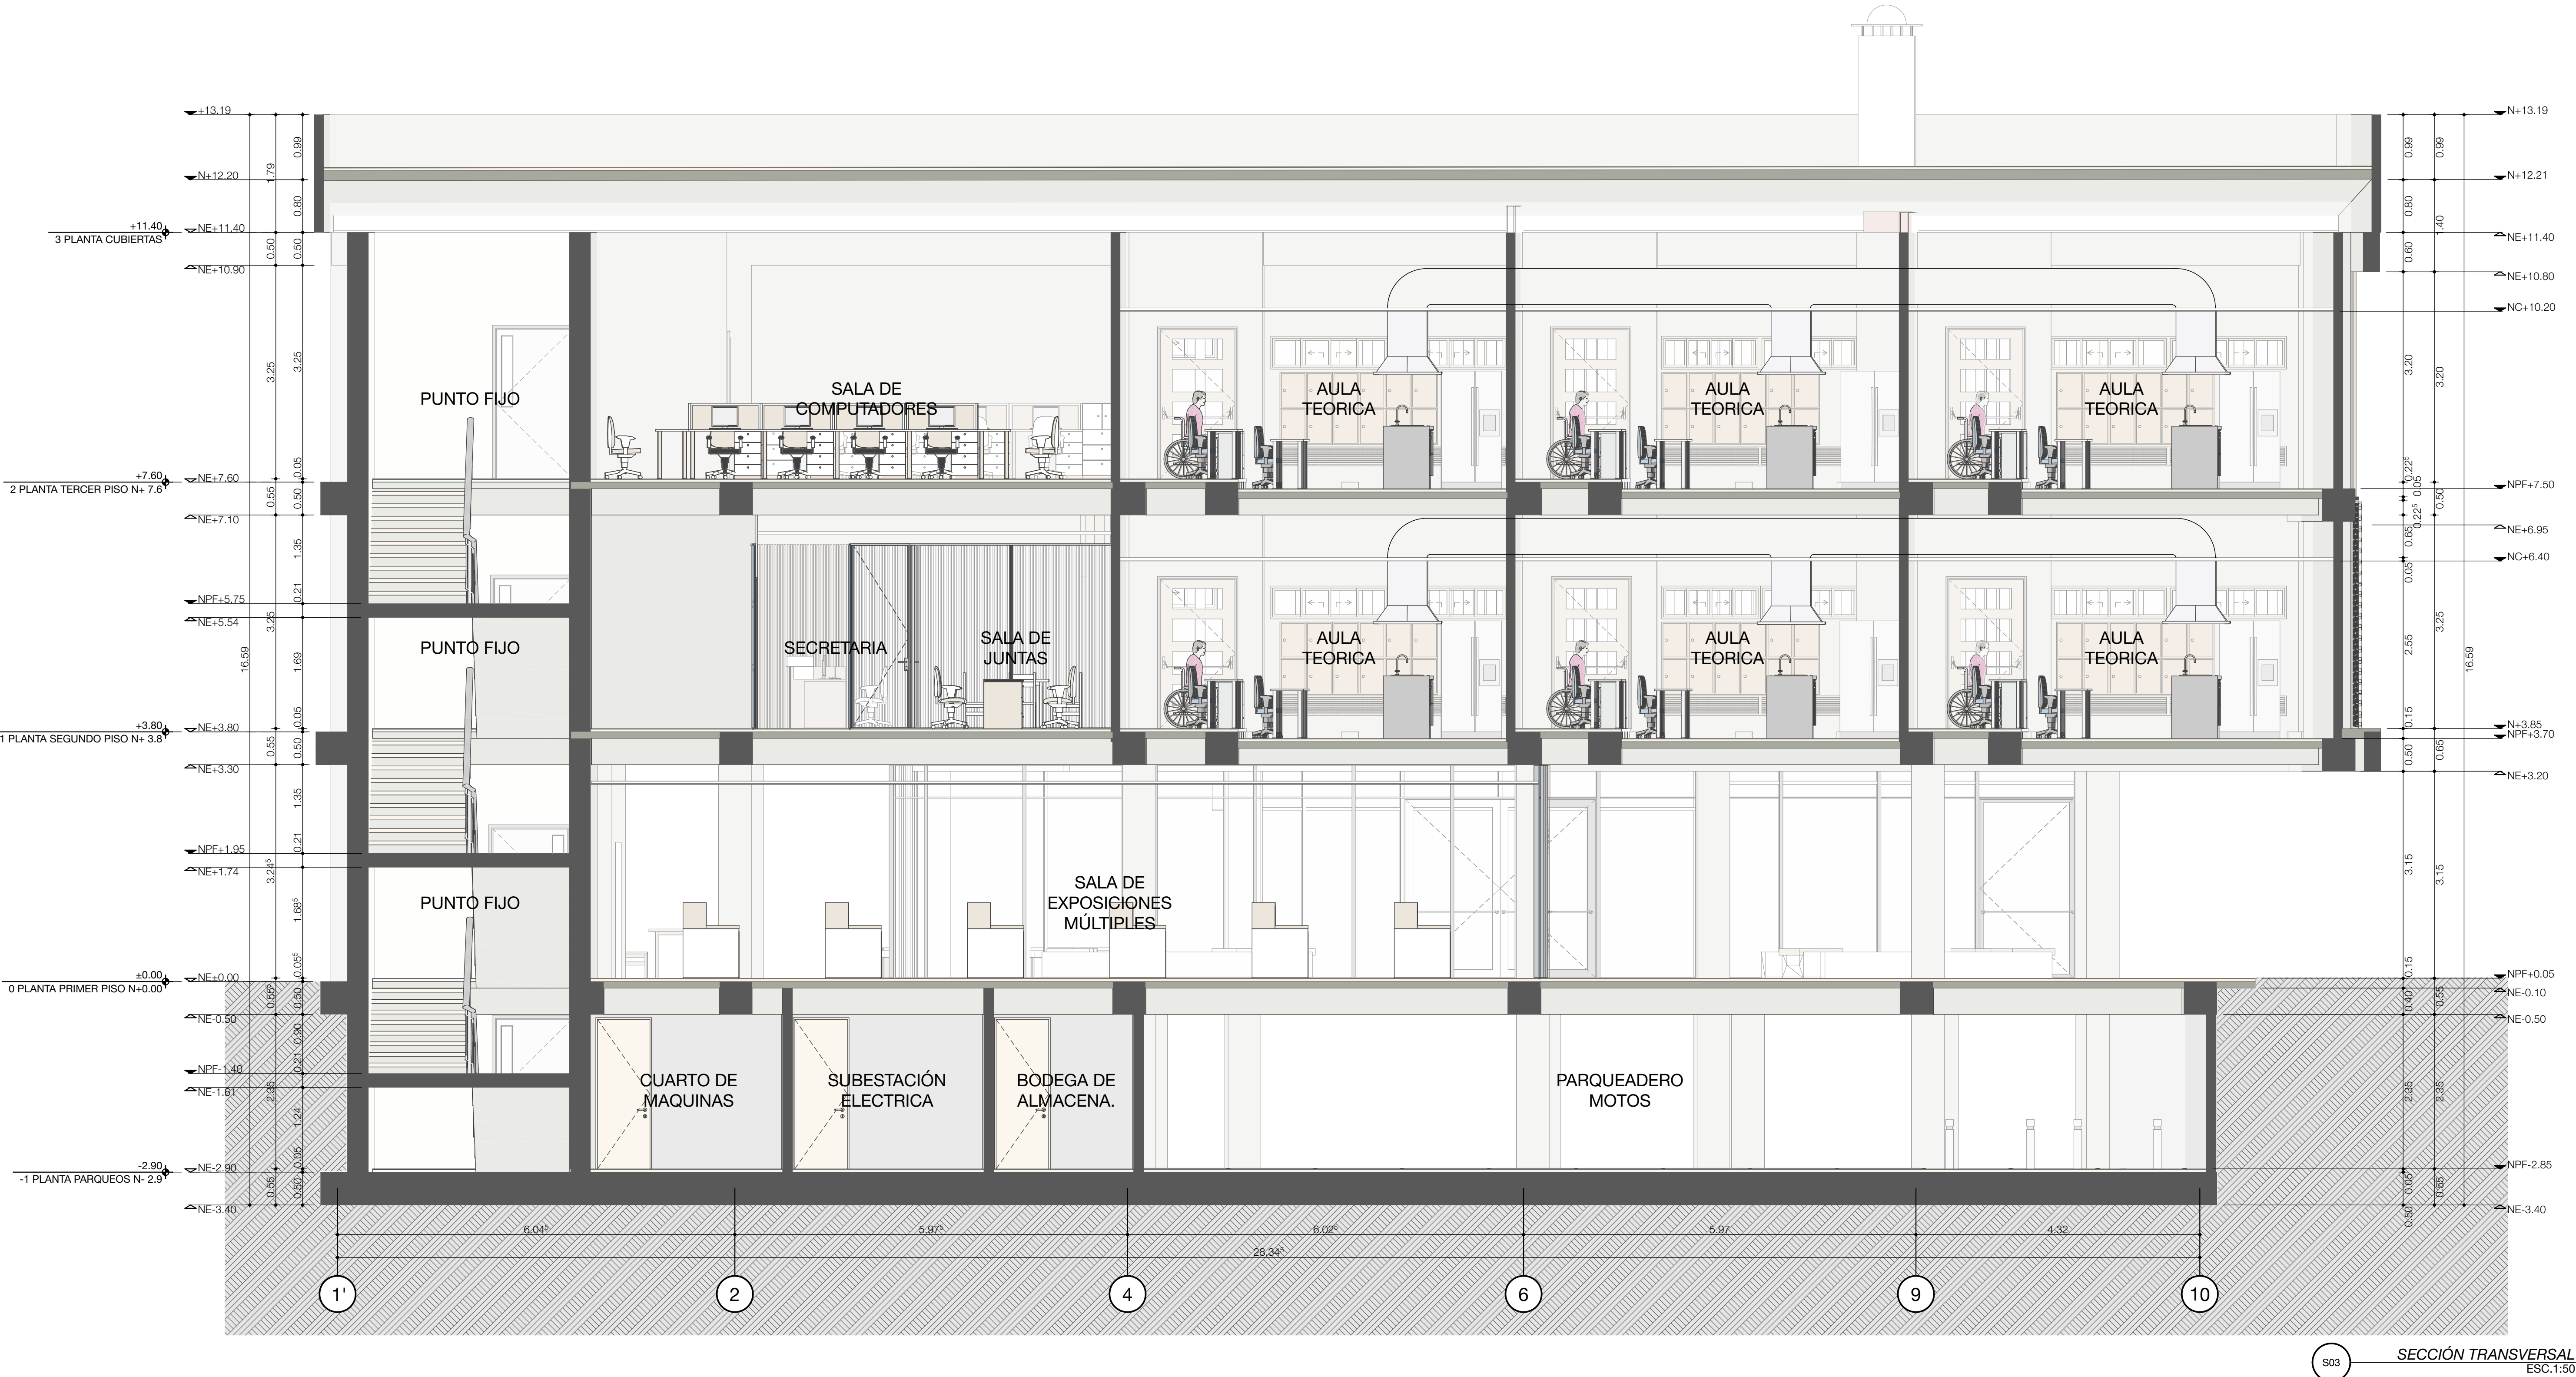

S03 SECCIÓN TRANSVERSAL
ESC.1:50