




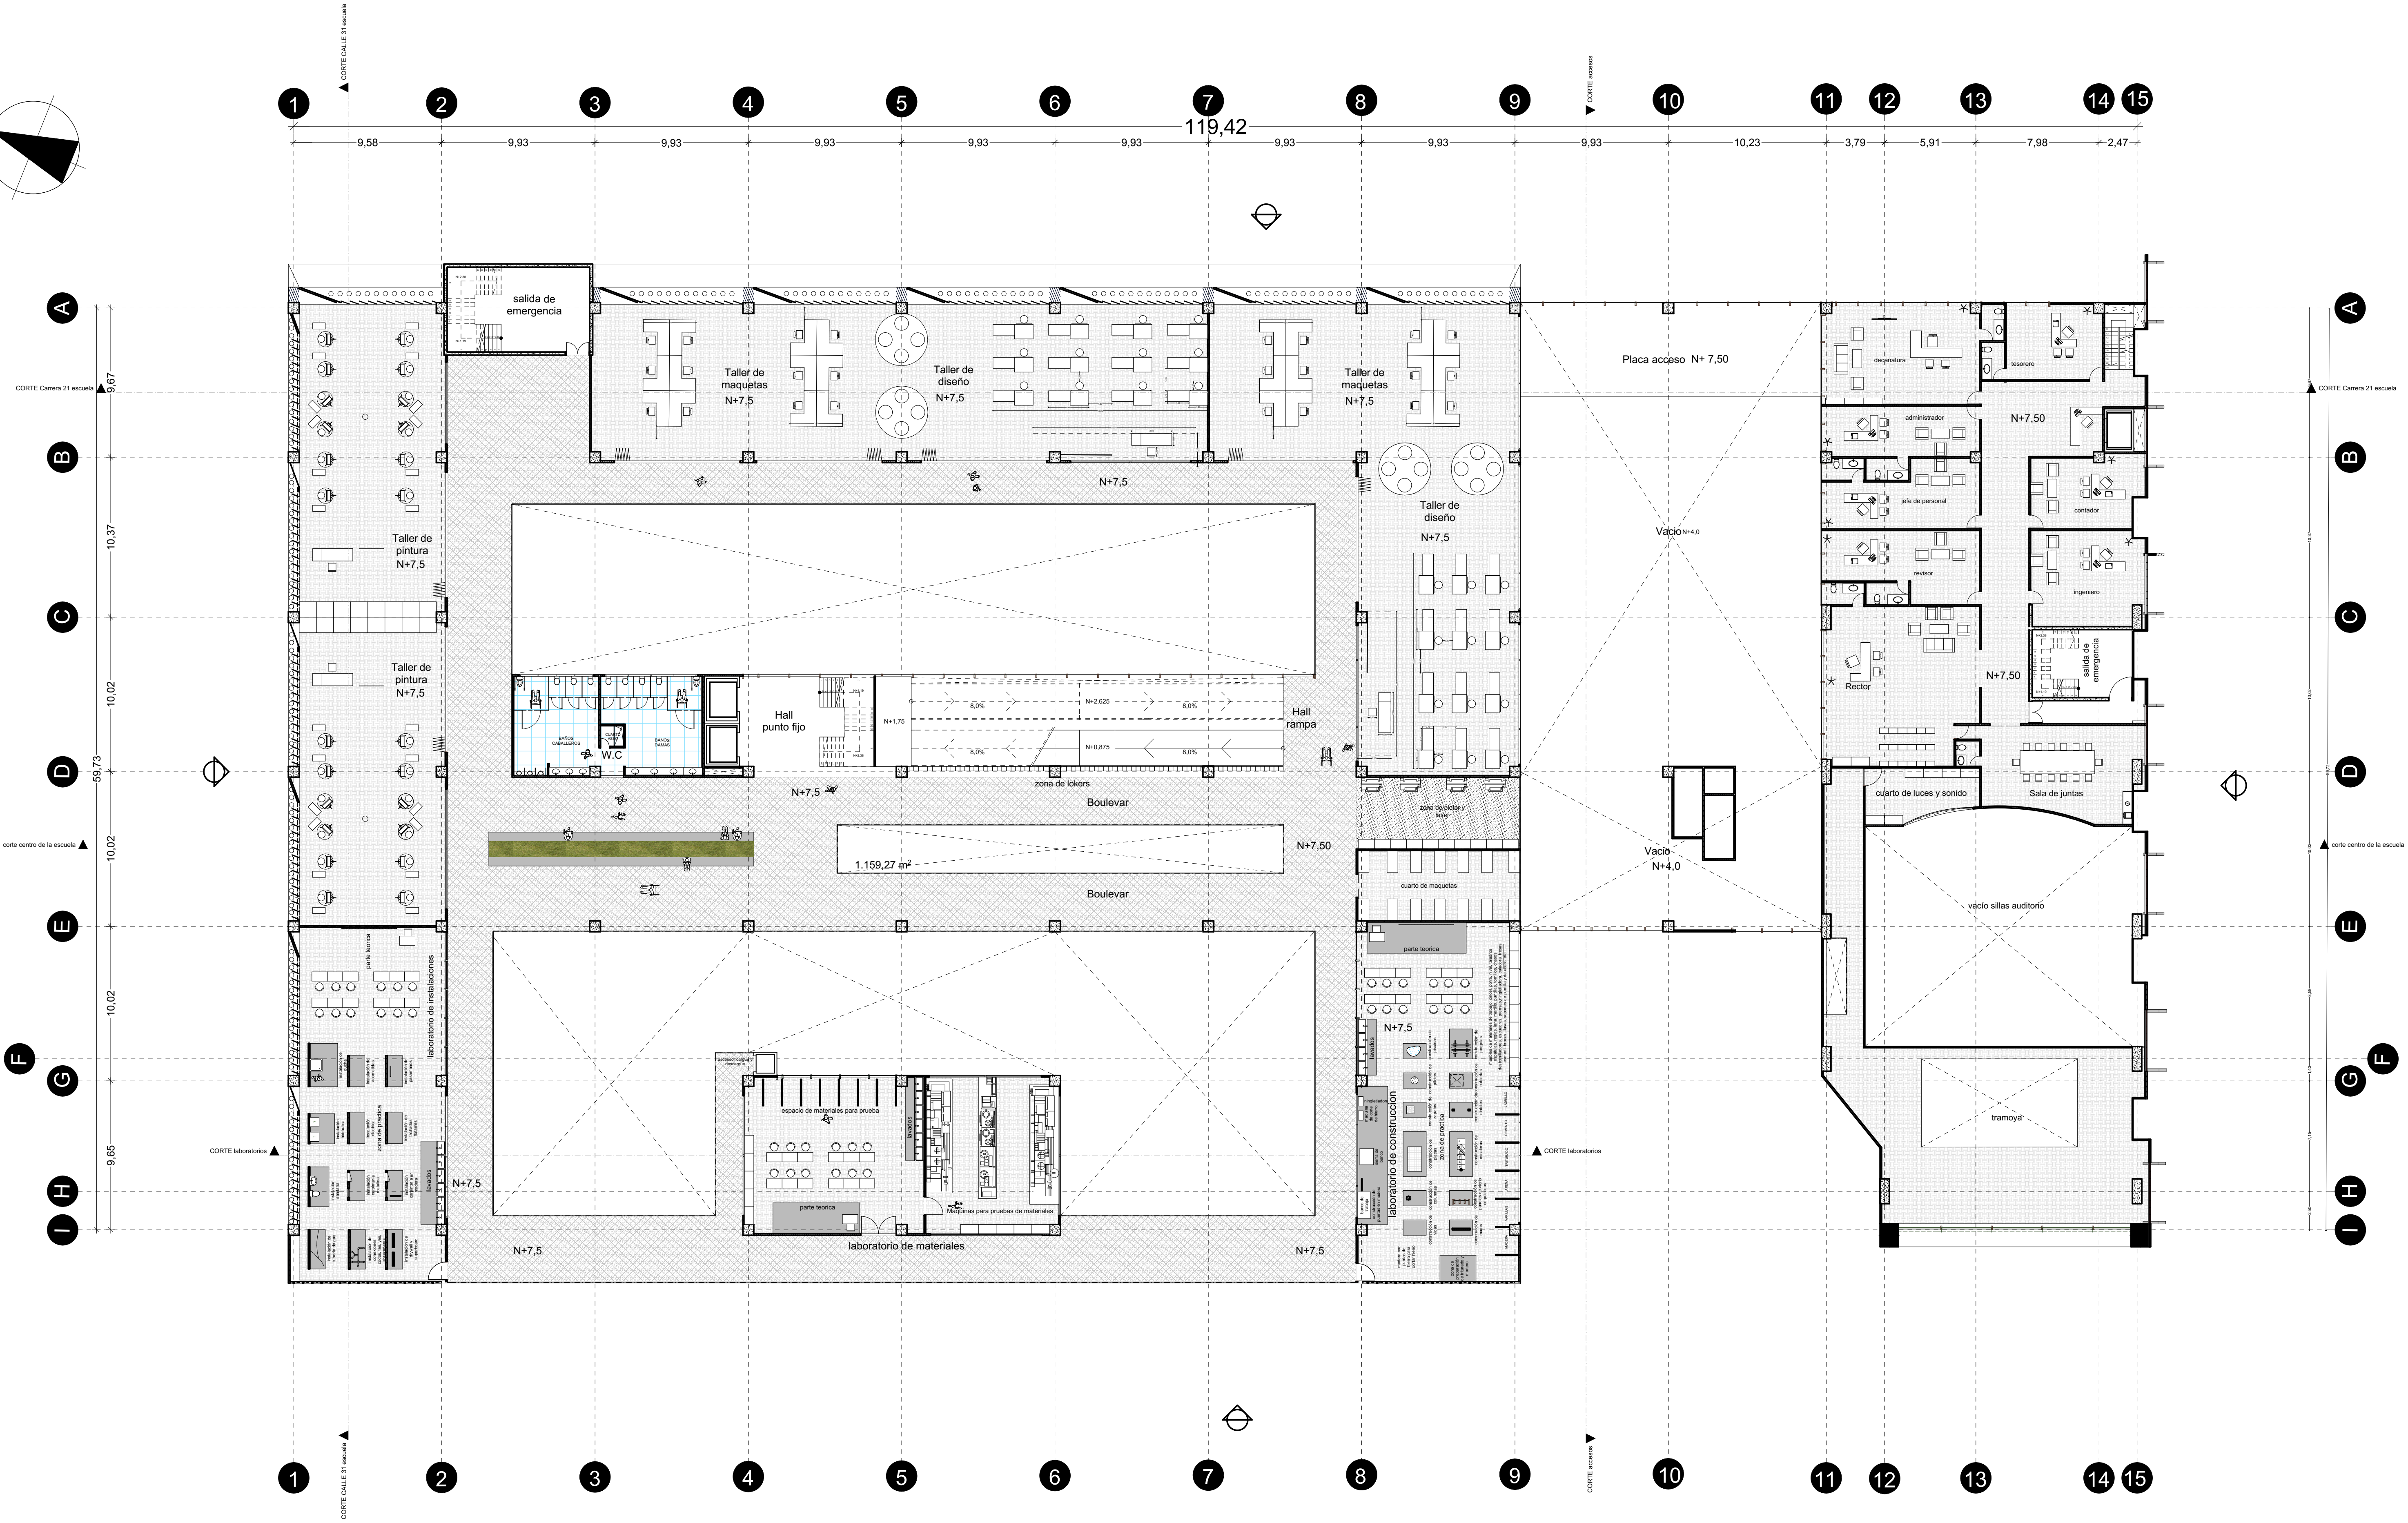

CUADRO DE AREAS 3 PISO	CANTIDAD	AREA
salones grupales biblioteca		6 296m2
bodega biblioteca		1 34 m2
libreria		1 88,83 m2
zona de computadoras		1 63,53 m2
zona de lectura		1 276 m2
zona activa y pasiva		2 1218 m2
bateria de baños		1 78 m2
bodega escuela		1 22 m2
recorrido a espacios		1 1034 m2
salida de emergencia		2 92,51 m2
reception biblioteca		1 57,35 m2
papeleria biblioteca		1 67 m2

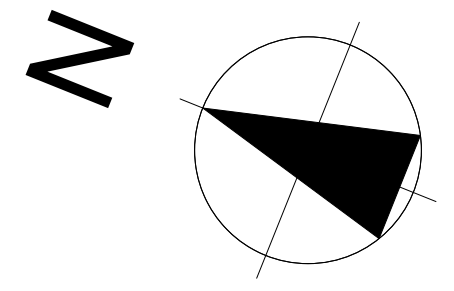

localización

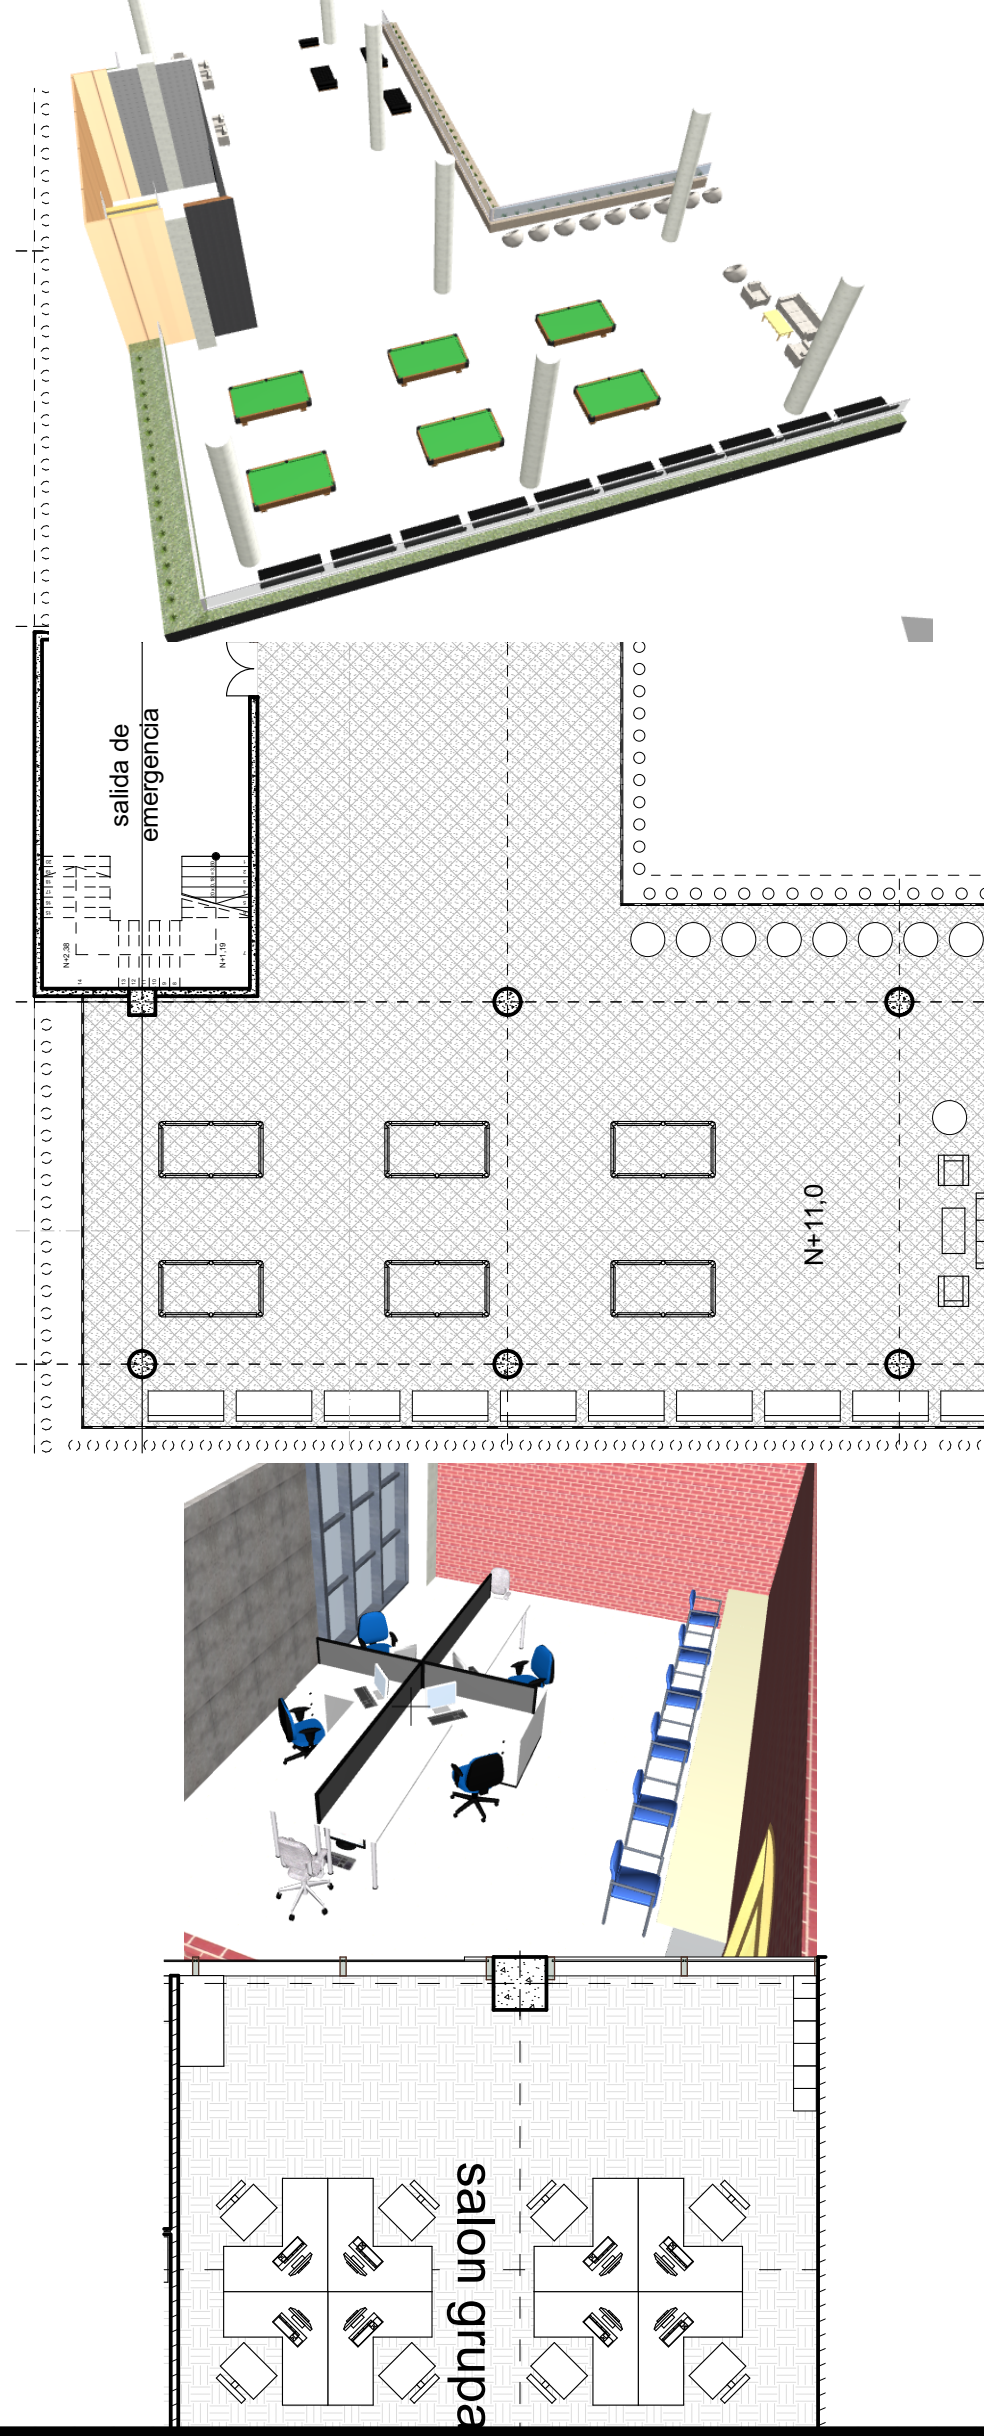

UNIVERSIDAD SANTO TOMAS
SEDE FLORIDABLANCA
FACULTAD DE ARQUITECTURA

MATERIA
PROYECTO DE GRADO
CONTENIDO
Planta Segundo Piso

NOMBRE DEL PROYECTO
Edificio Escuela De Arquitectura
REPRESENTANTE DE PROYECTO
ARQ Jorge Narvaez

ESTUDIANTES
Oscar Fernando Soria Osma/
Codigo 2100856
Jhon Edgar Lizarazo Balaguera/
Codigo 2100308

No.	FECHA	REVISION	DIBUJO	APROBO
ESCALA: 1:200		PLANCHA #		