

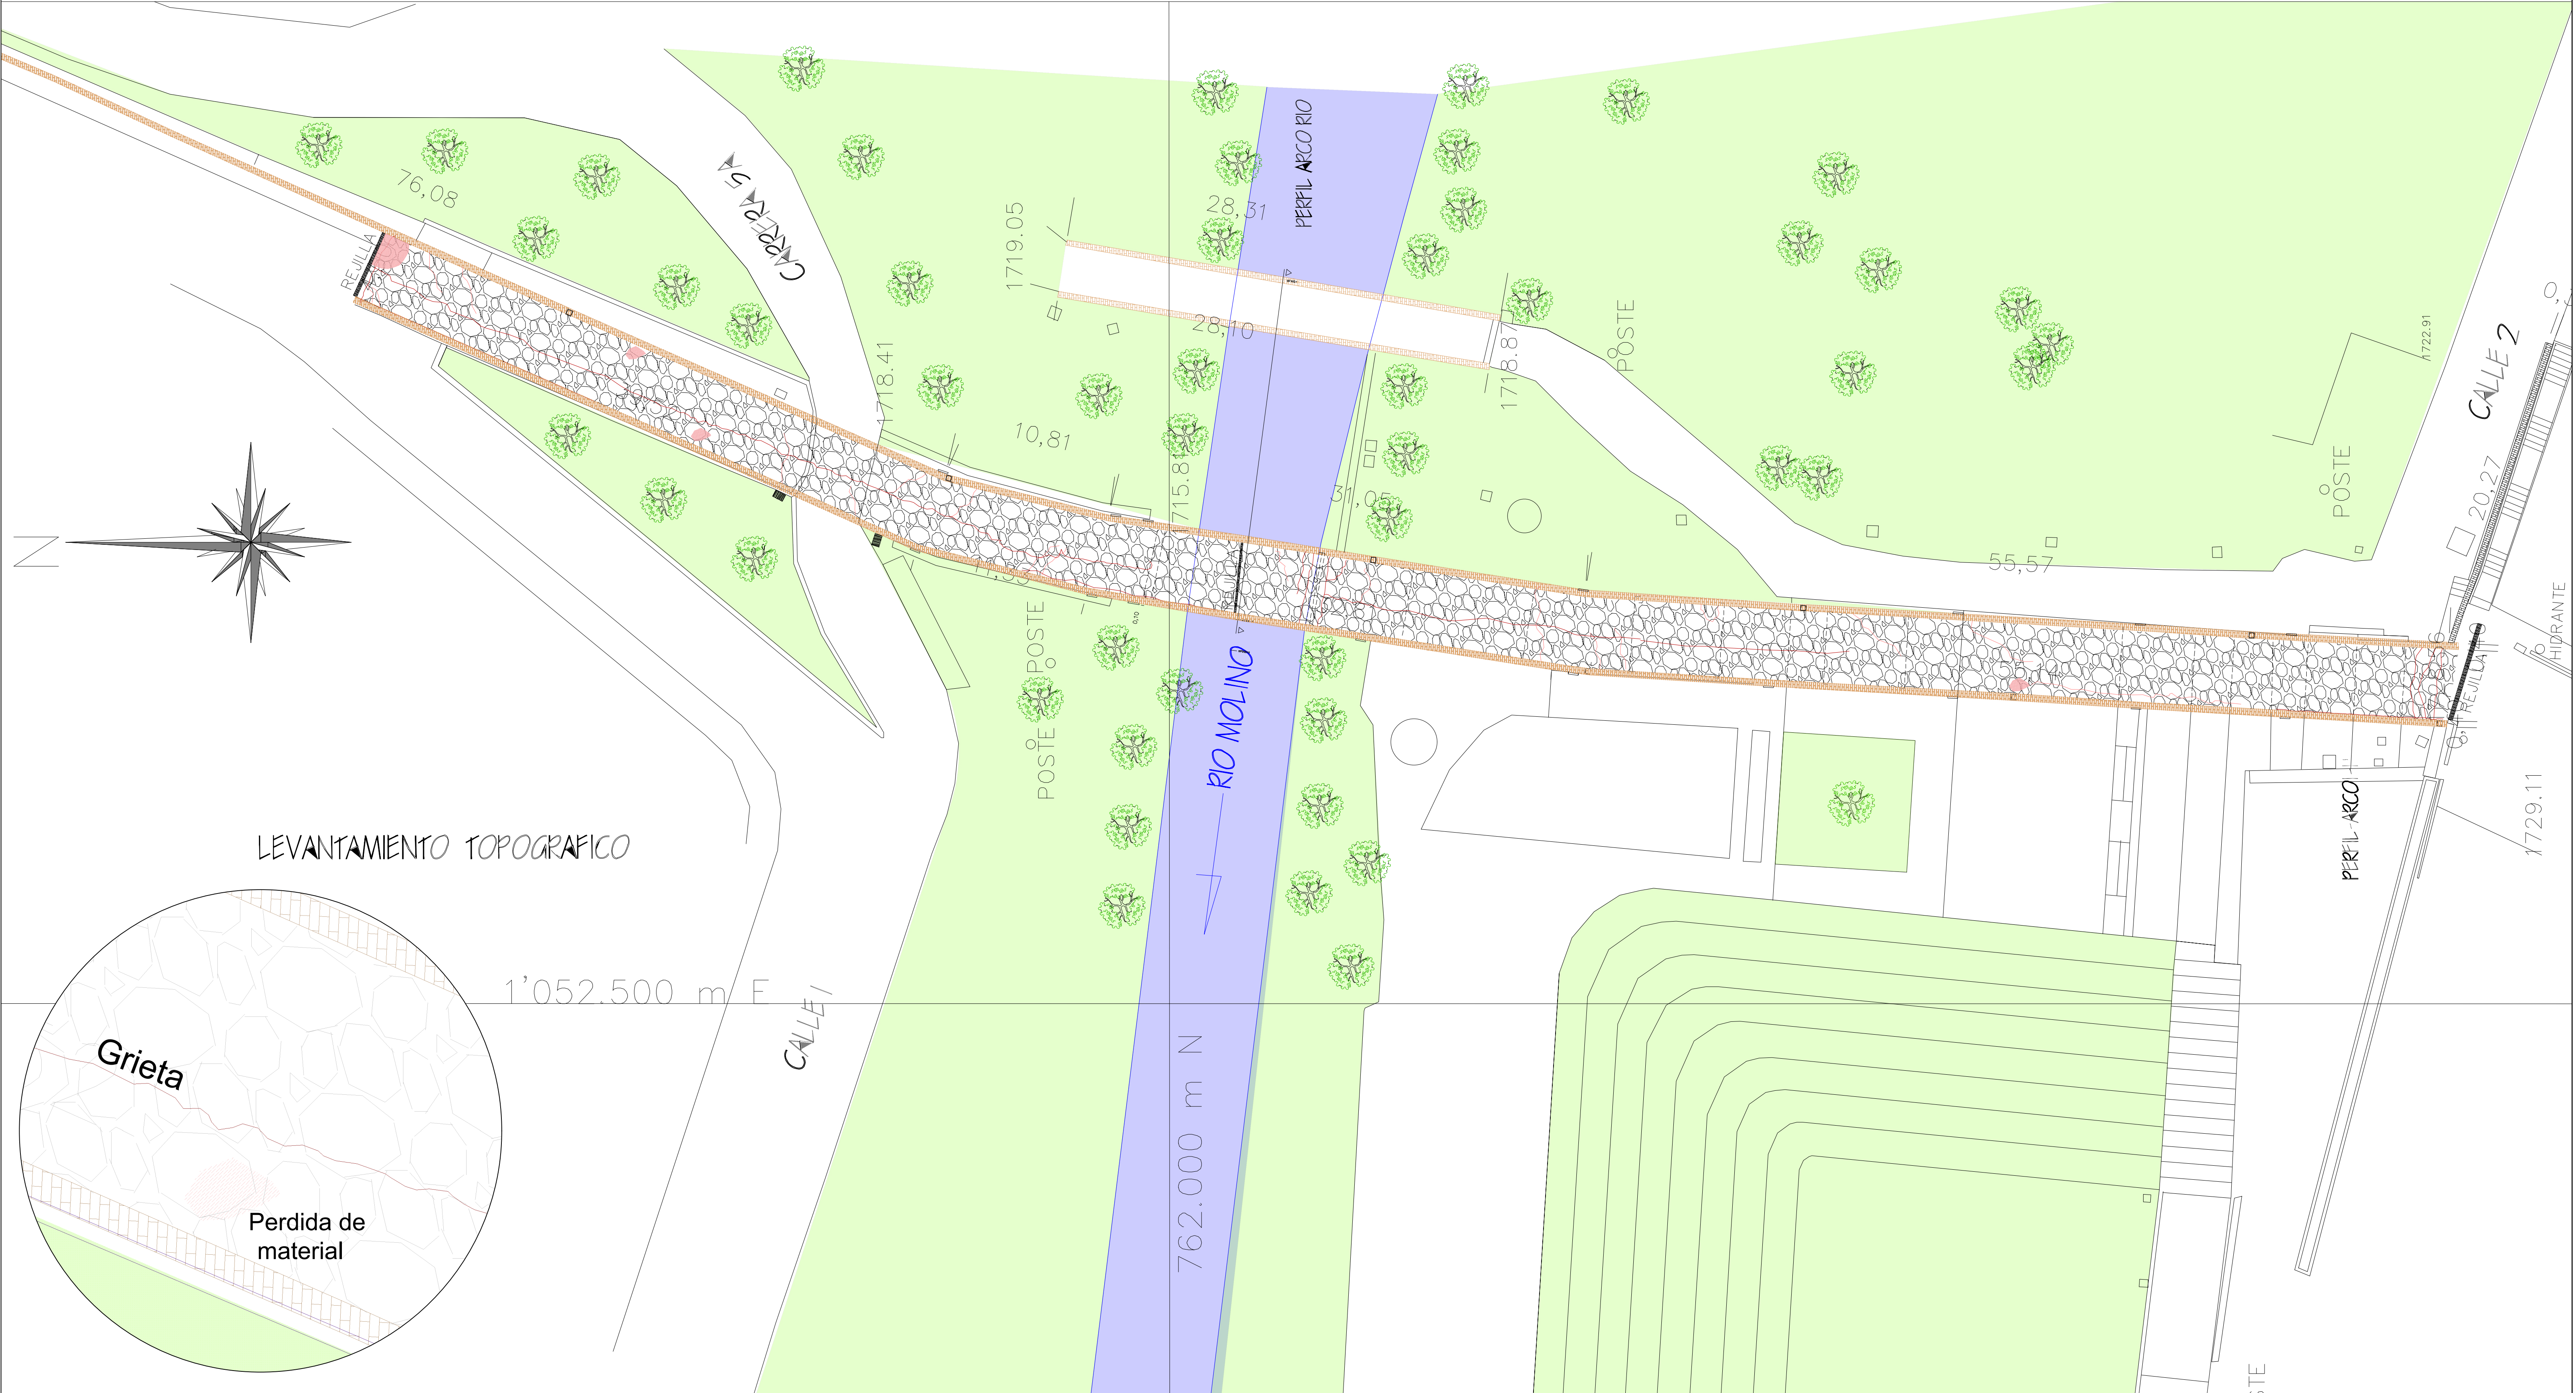
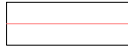


PLANTA ESC. 1:200

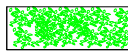

CUADRO DE CONVENCIONES

	Suciedad por deposito		Grietas		Eflorescencias		Musgo		Vandalismo (Grafiti)
	Suciedad por lavado diferencial		Fisuras		Organismos (Liquenes)		Vegetales		Pérdida de material- Por choque
	Erosión		Pérdida de material						Daño por fuego

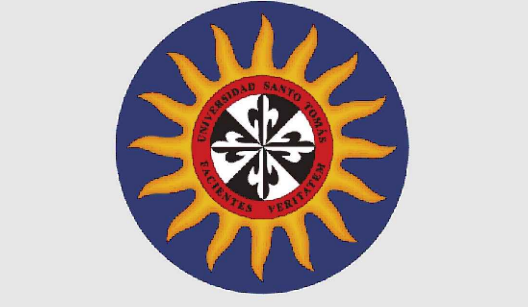

UNIVERSIDAD
SANTO TOMÁS

UBICACION:
POPAYÁN CAUCA
PUENTE DEL HUMILLADERO

LOCALIZACIÓN:


REALIZADO POR:
OSCAR ALEJANDRO LOBOA
GENGIS KHAN RESTREPO


PROYECTO:
PUENTE DEL HUMILLADERO
CON PATOLOGÍAS

DISEÑO:
FRAY SERAFIN BARBETTI
EN EL SIGLO XIX (1873)
Adaptado de levantamiento de:
LORENA ESPERANZA CAMPO

DIBUJO:
NANCY LIZETH REYES MERA
ARQUITECTA
MP - A85532020- 1061768812

CONTENIDO:
PATOLOGÍAS EN PLANTA DEL
PUENTE DEL HUMILLADERO

FECHA:
8 ABRIL DEL 2026

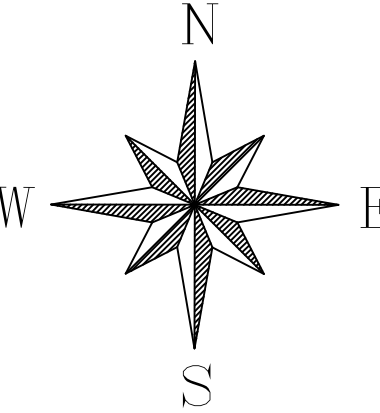NORTE:


ESCALA
1 : 200

