


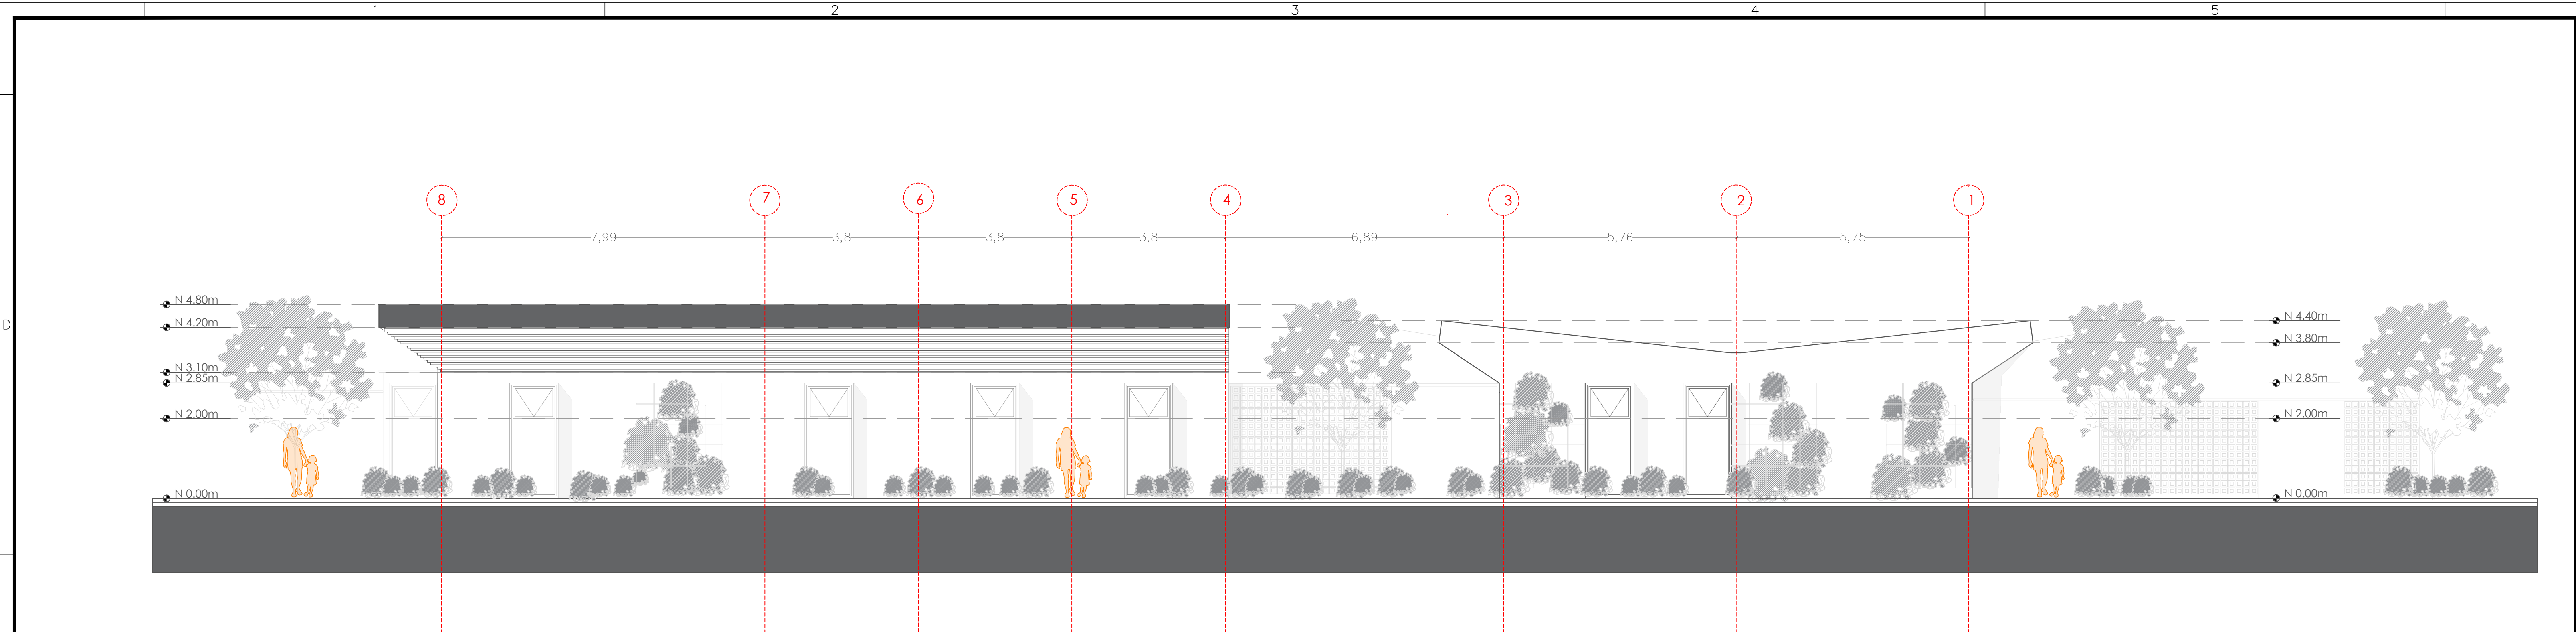

FACHADA LATERAL
ESCALA 1:75



PROYECTO:

CENTRO DE ATENCIÓN INTEGRAL PARA MADRES ADOLESCENTES EN EL MUNICIPIO DE GIRÓN

DIRECCIÓN DEL PREDIO:

CARRERA 24 ENTRE CALLES 35 Y 34

GIRÓN SANTANDER

DISEÑO Y DIBUJO:

MARTHA JULIANA DURAN FONSECA

CONTIENE:

DISEÑO ARQUITECTONICO

FACHADA FRONTAL
FACHADA LATERAL

OBSERVACIONES:

Docente:

Arq. Jorge Narvaez

ESCALA: INDICADAS

FECHA: ABRIL 2025

Hoja No.

ARQ.
10/11