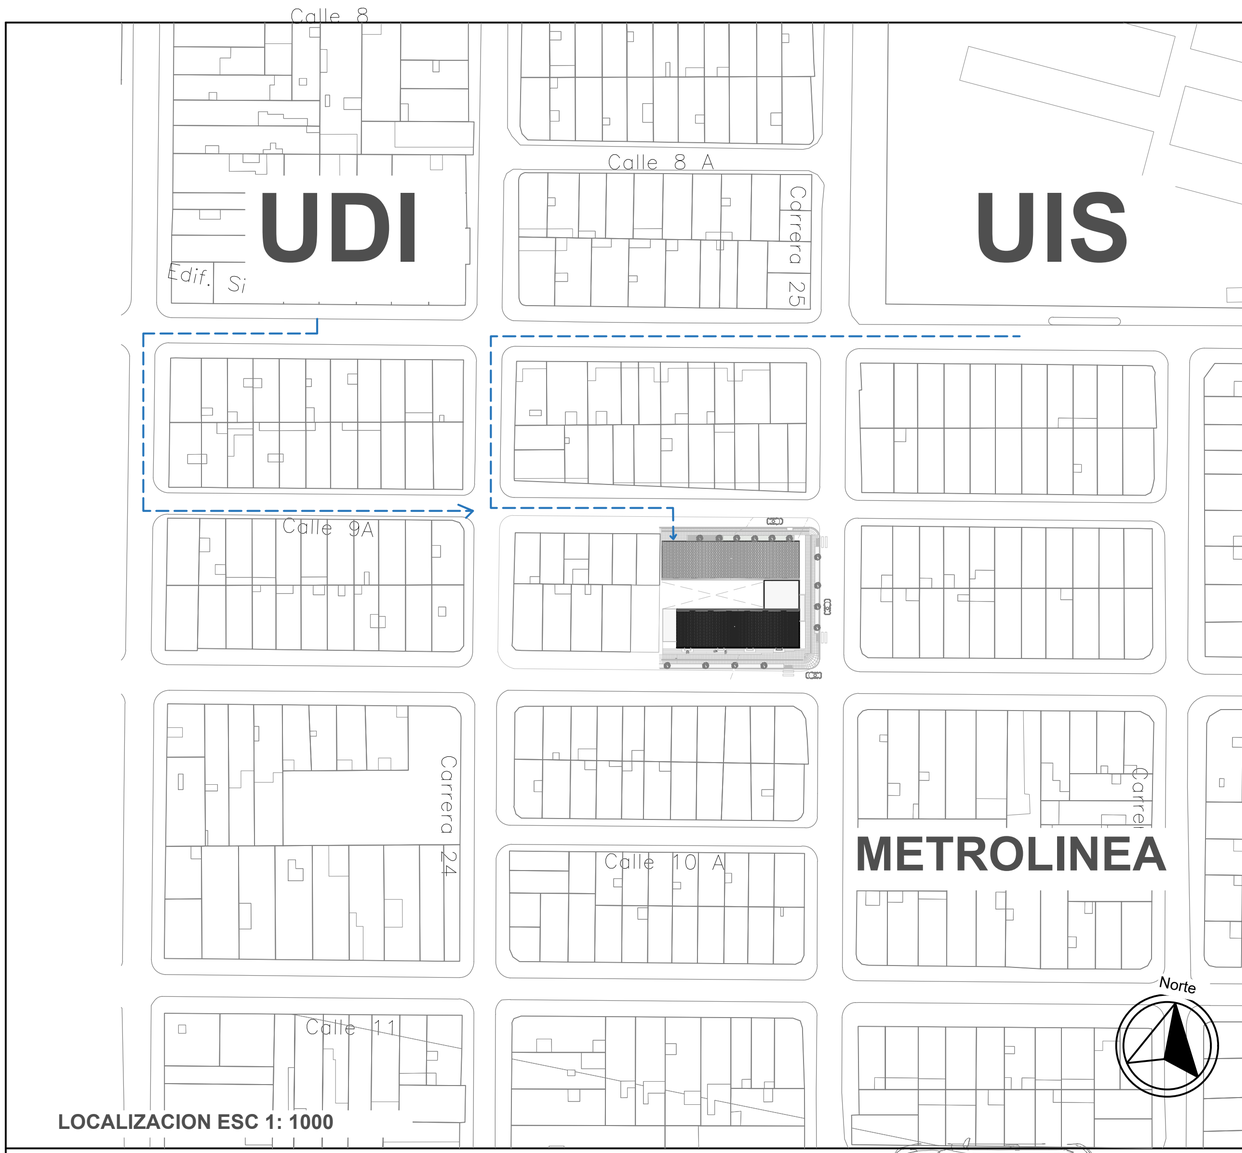

LOCALIZACION ESC 1: 1000

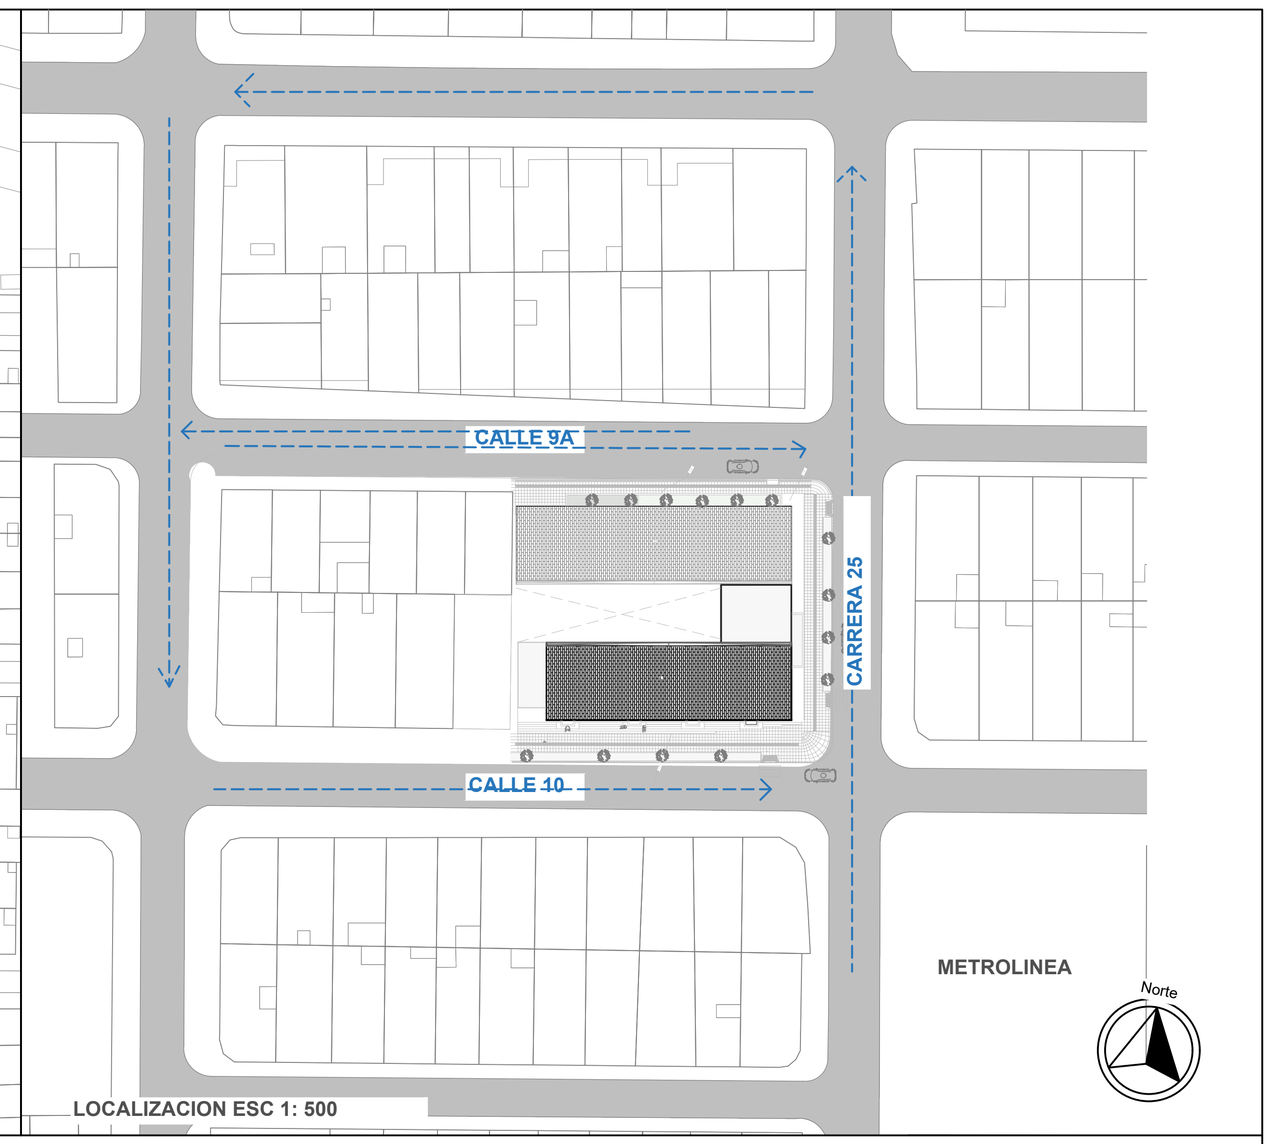

LOCALIZACION ESC 1: 500

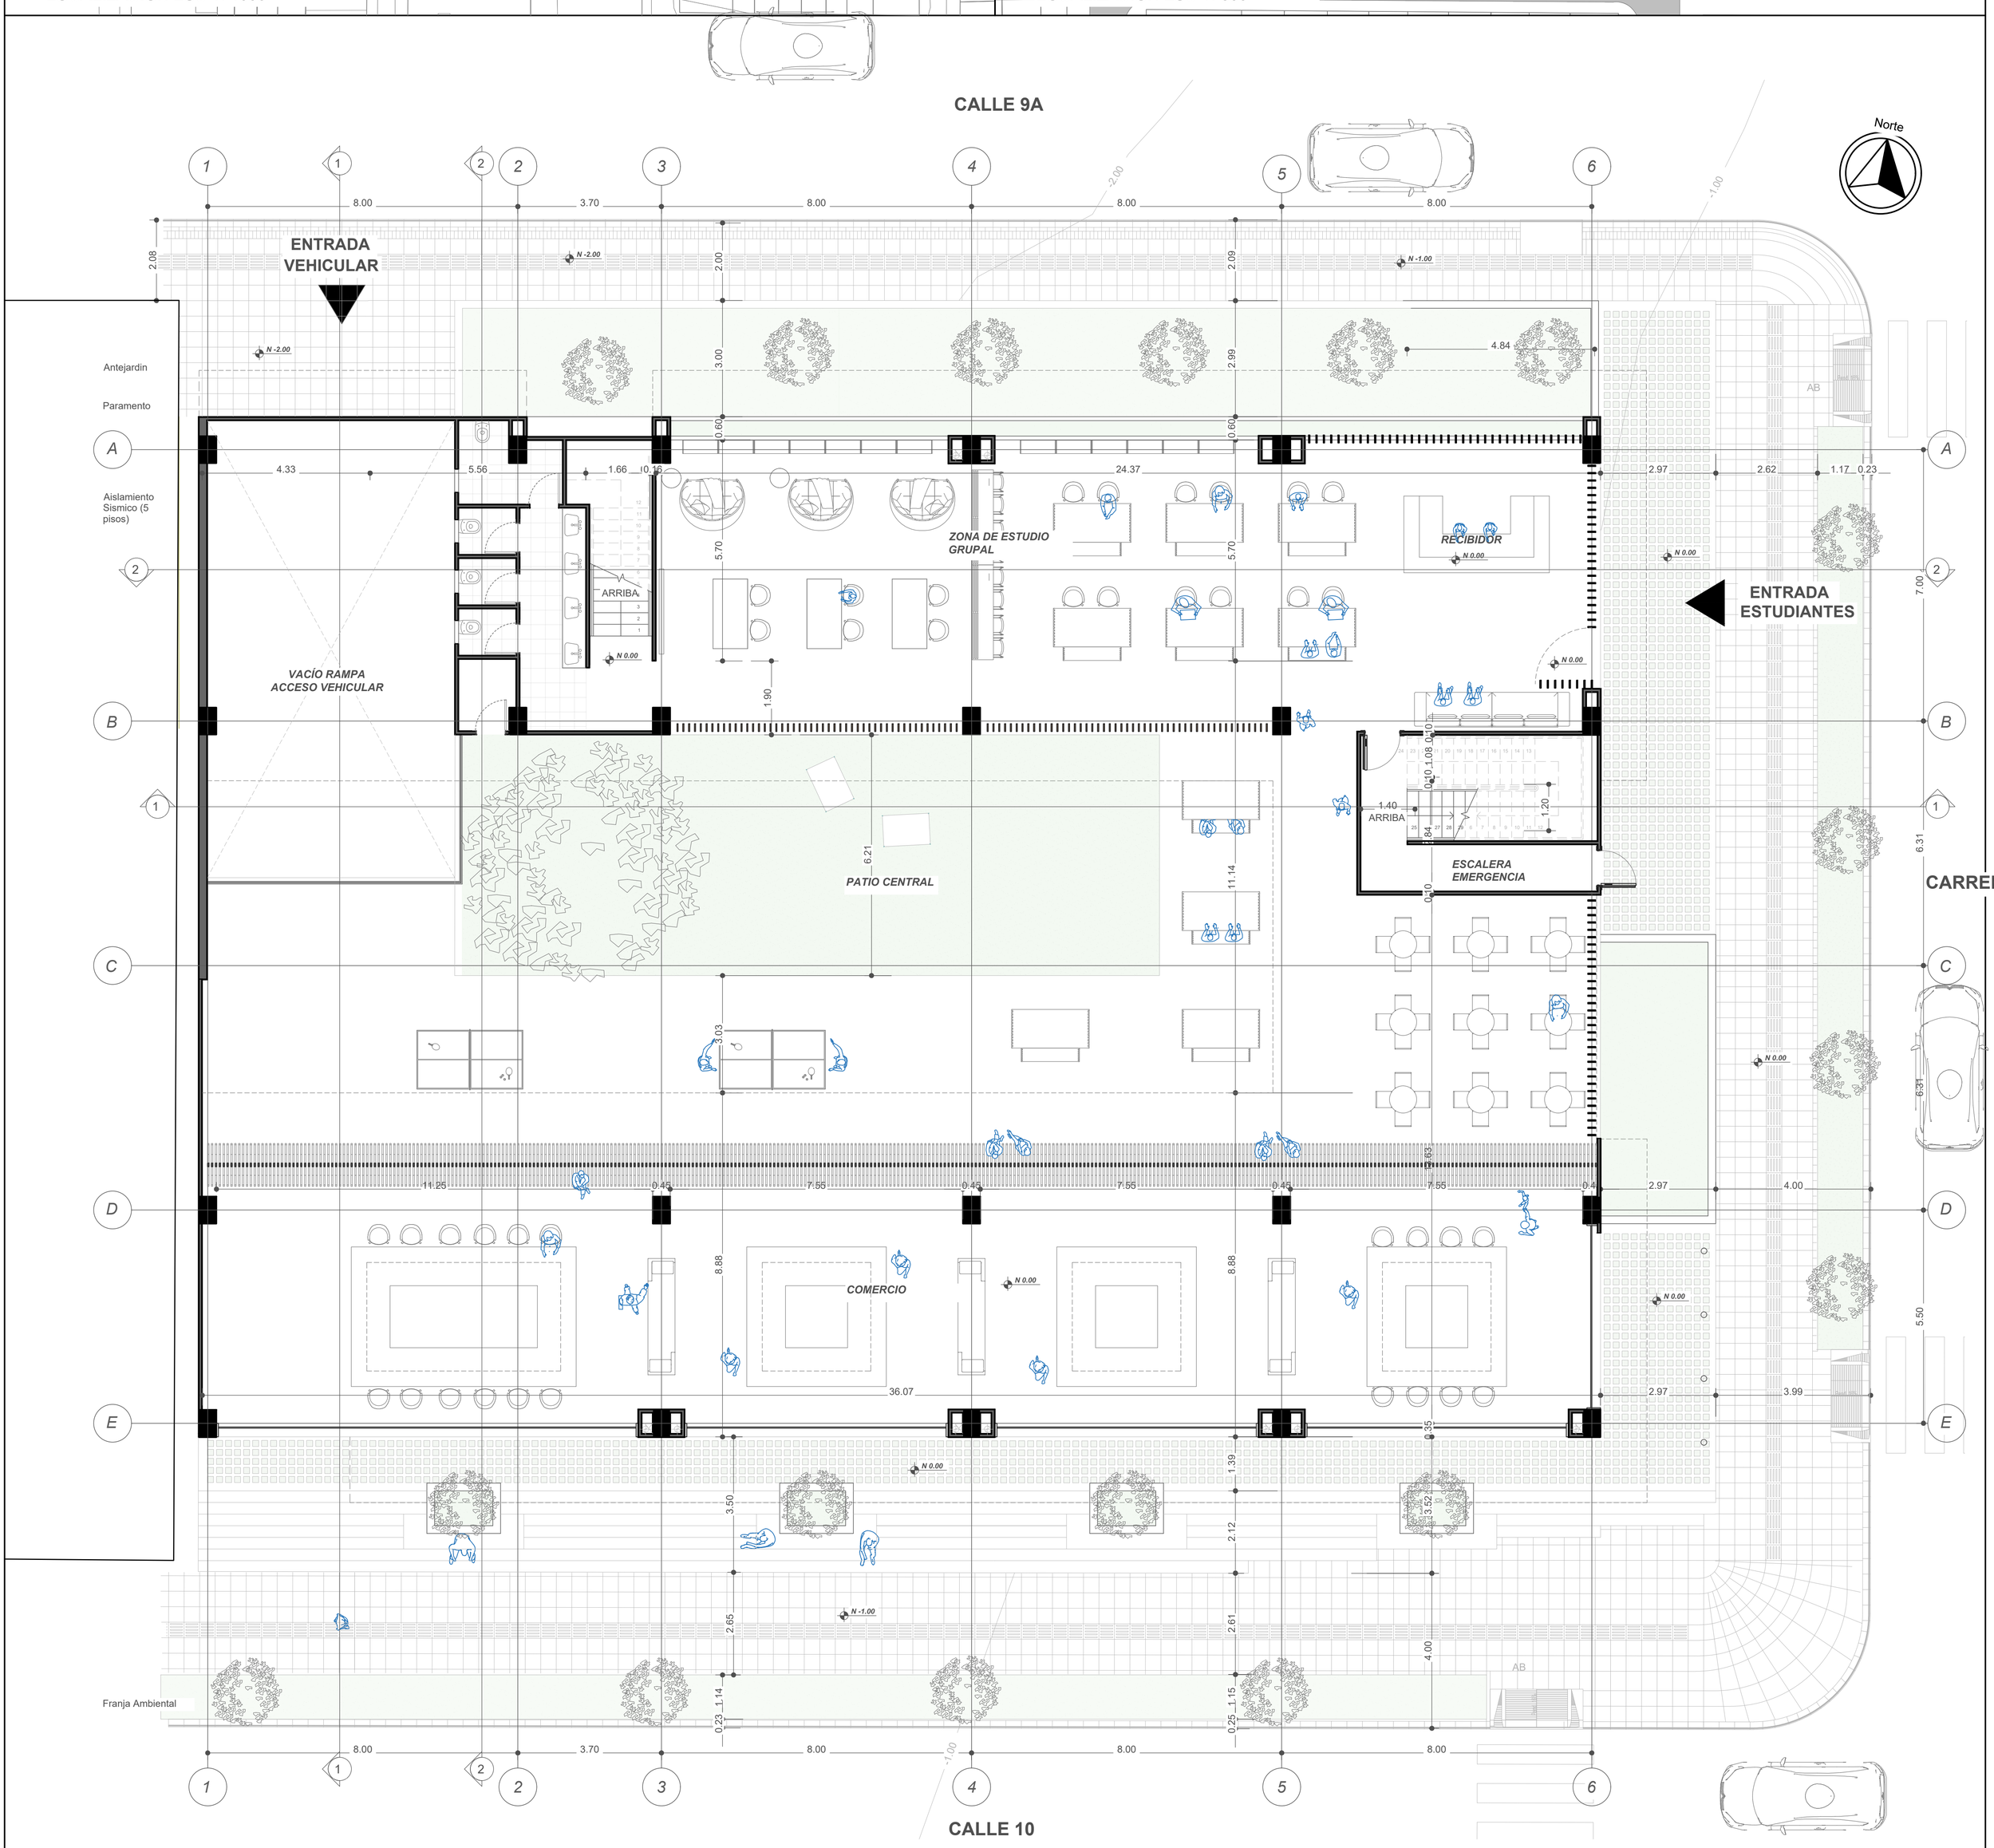

Carril **UNIVERSIDAD SANTO TOMAS DE AQUINO** FACULTAD DE ARQUITECTURA	DOCENTE ARQ. CARLOS GAMBOA ESTUDIANTE SHAROLL STEPHANY MOJICA	NOMBRE PROYECTO RESIDENCIA PARA ESTUDIANTES UNIVERSITARIOS EN BUCARAMANGA	ESC 1: 75	CONTIENE 1ERA PLANTA LOCALIZACION	1 de 11	A1