



FACHADA ORIENTAL

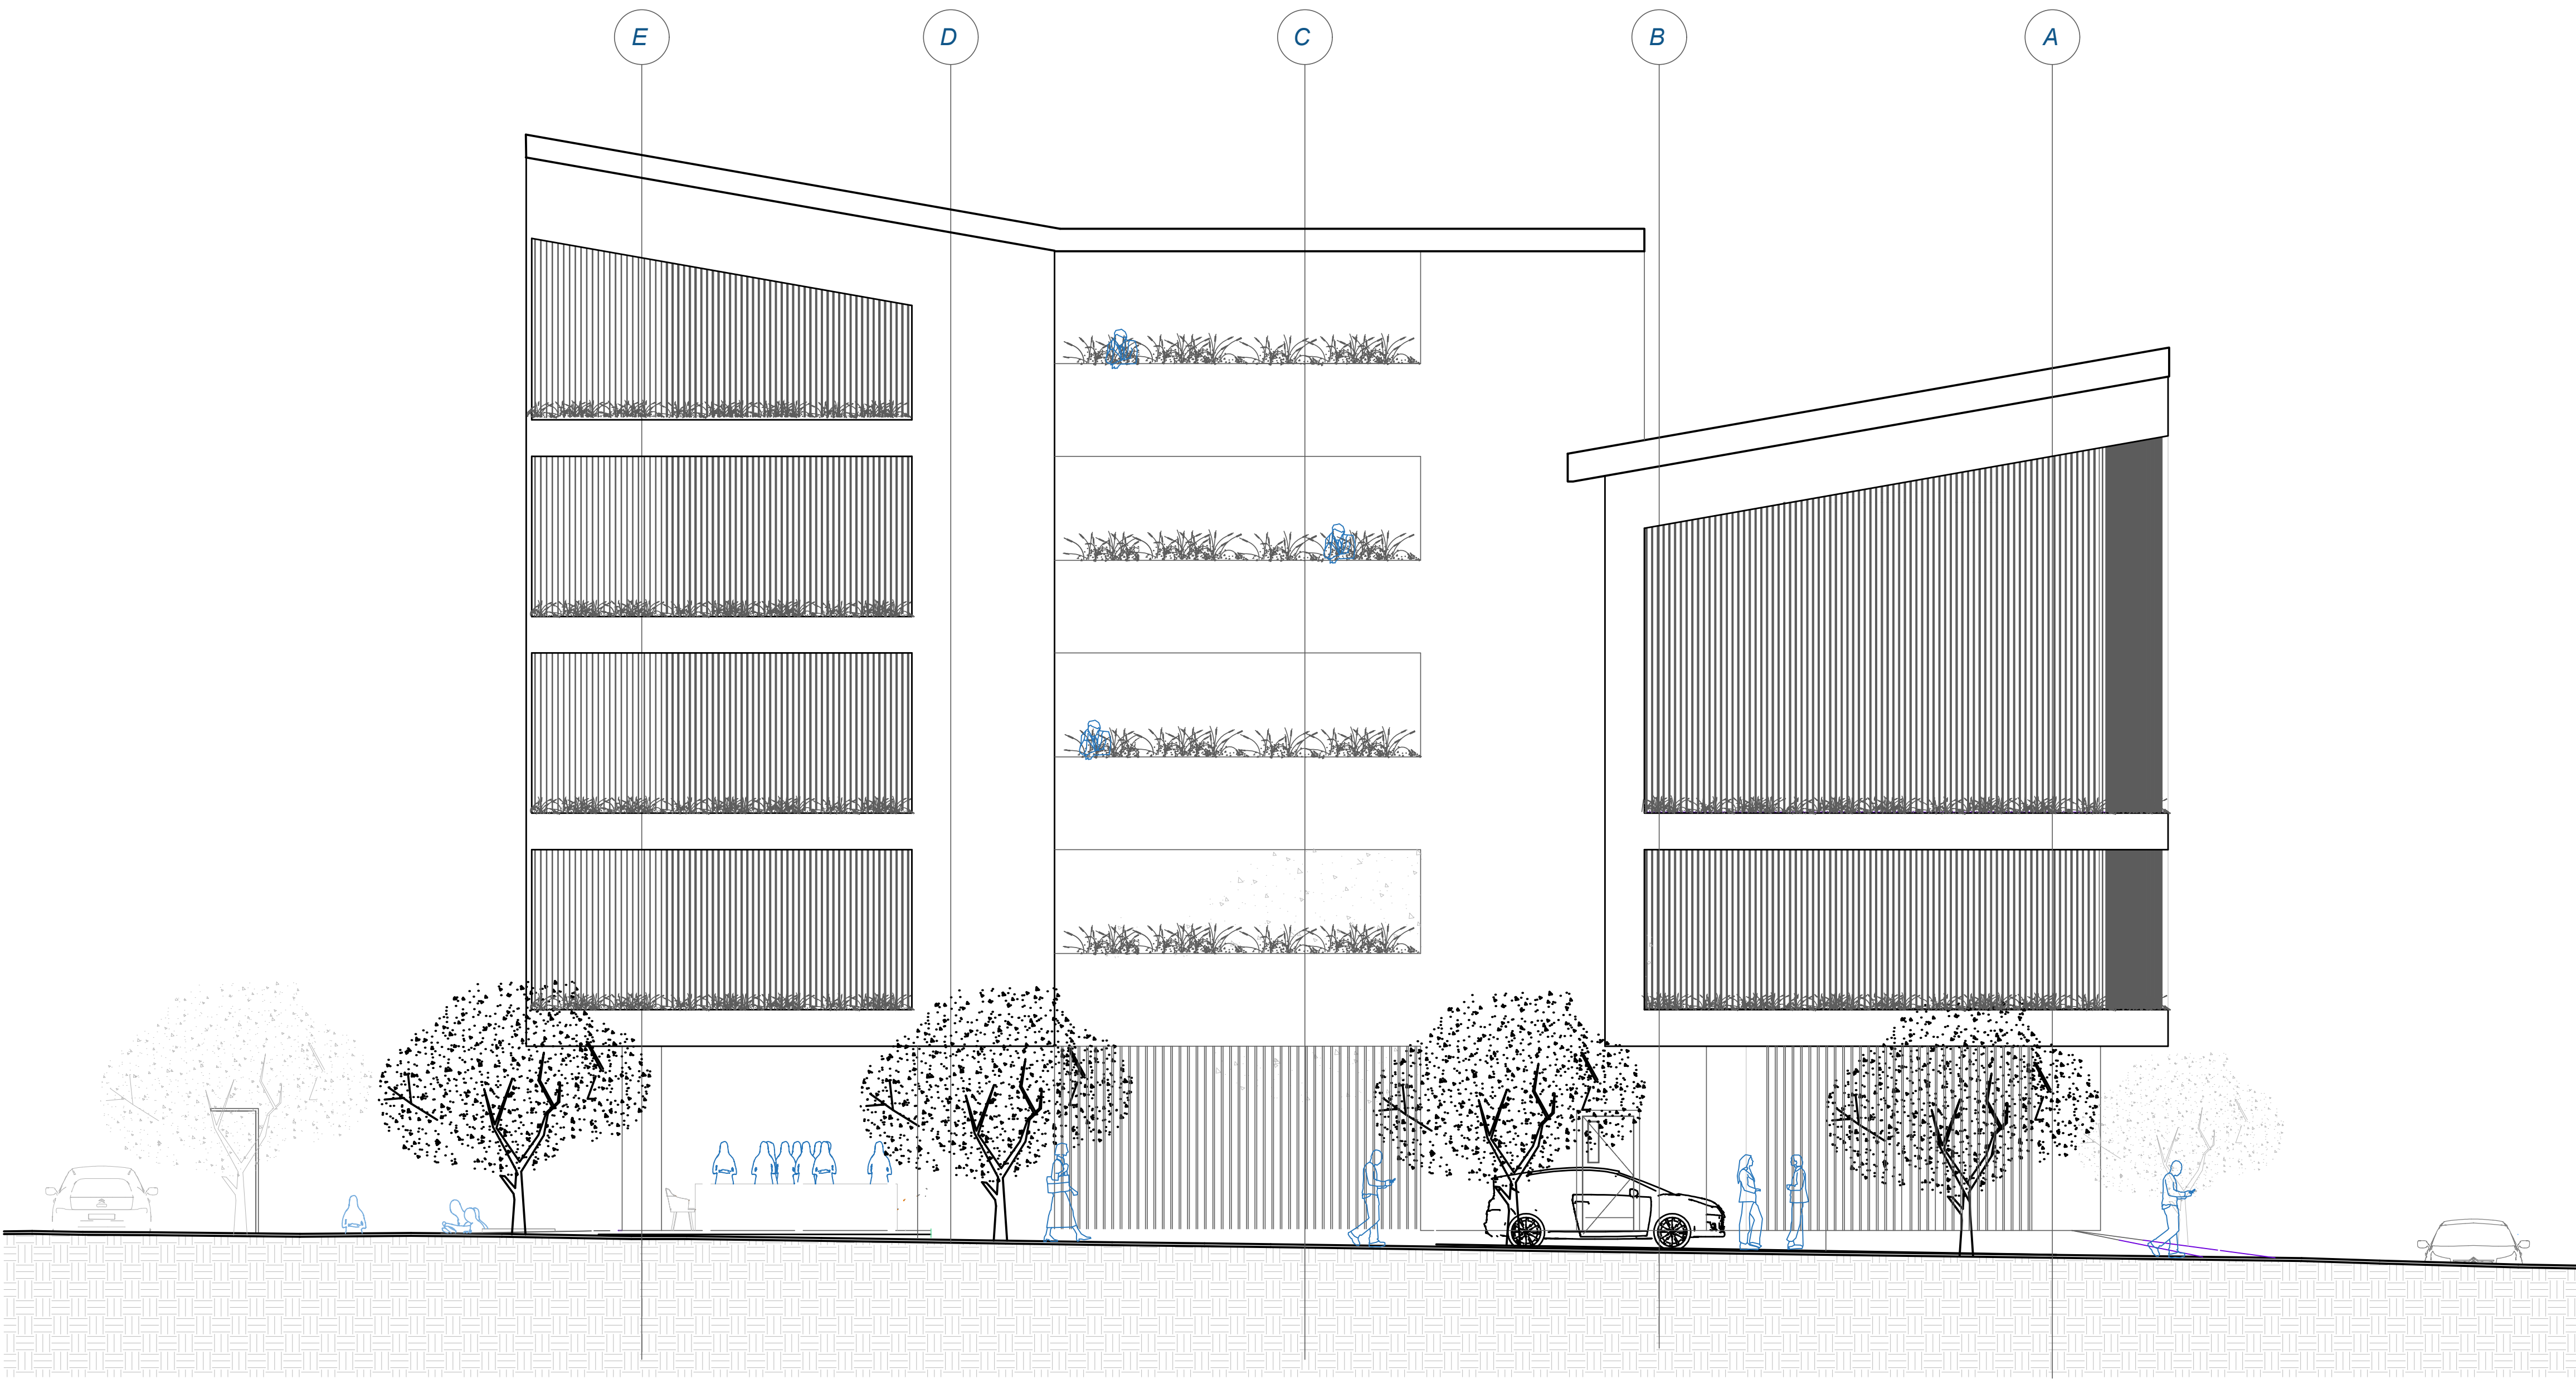

SECCION TRANSVERSAL 1

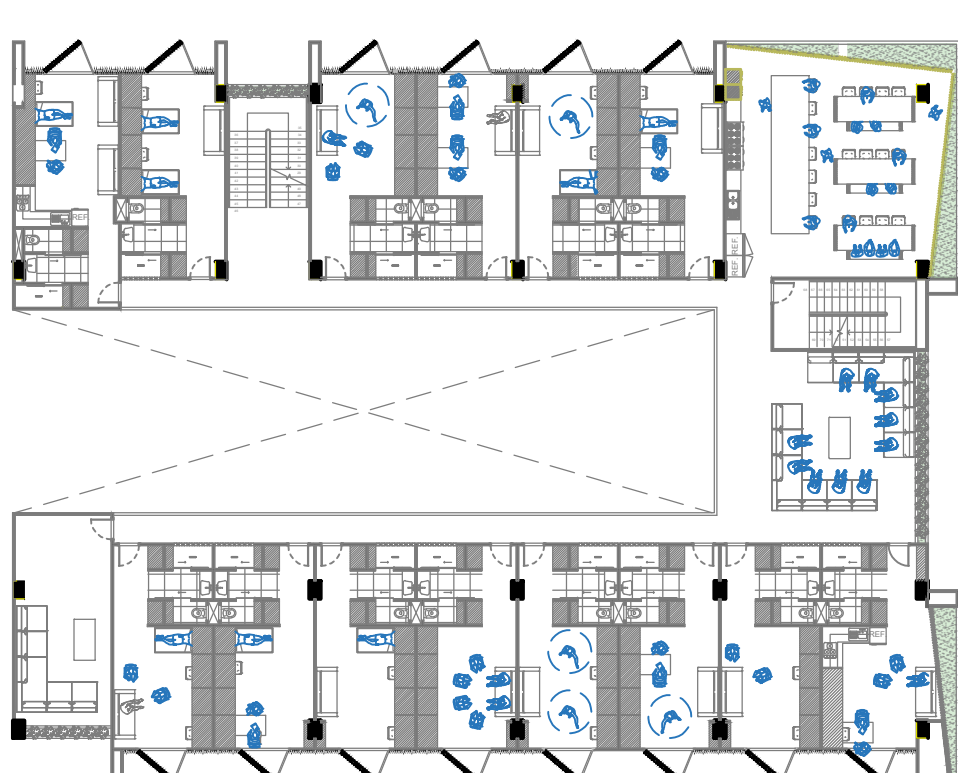