



SECCION TRANSVERSAL 2

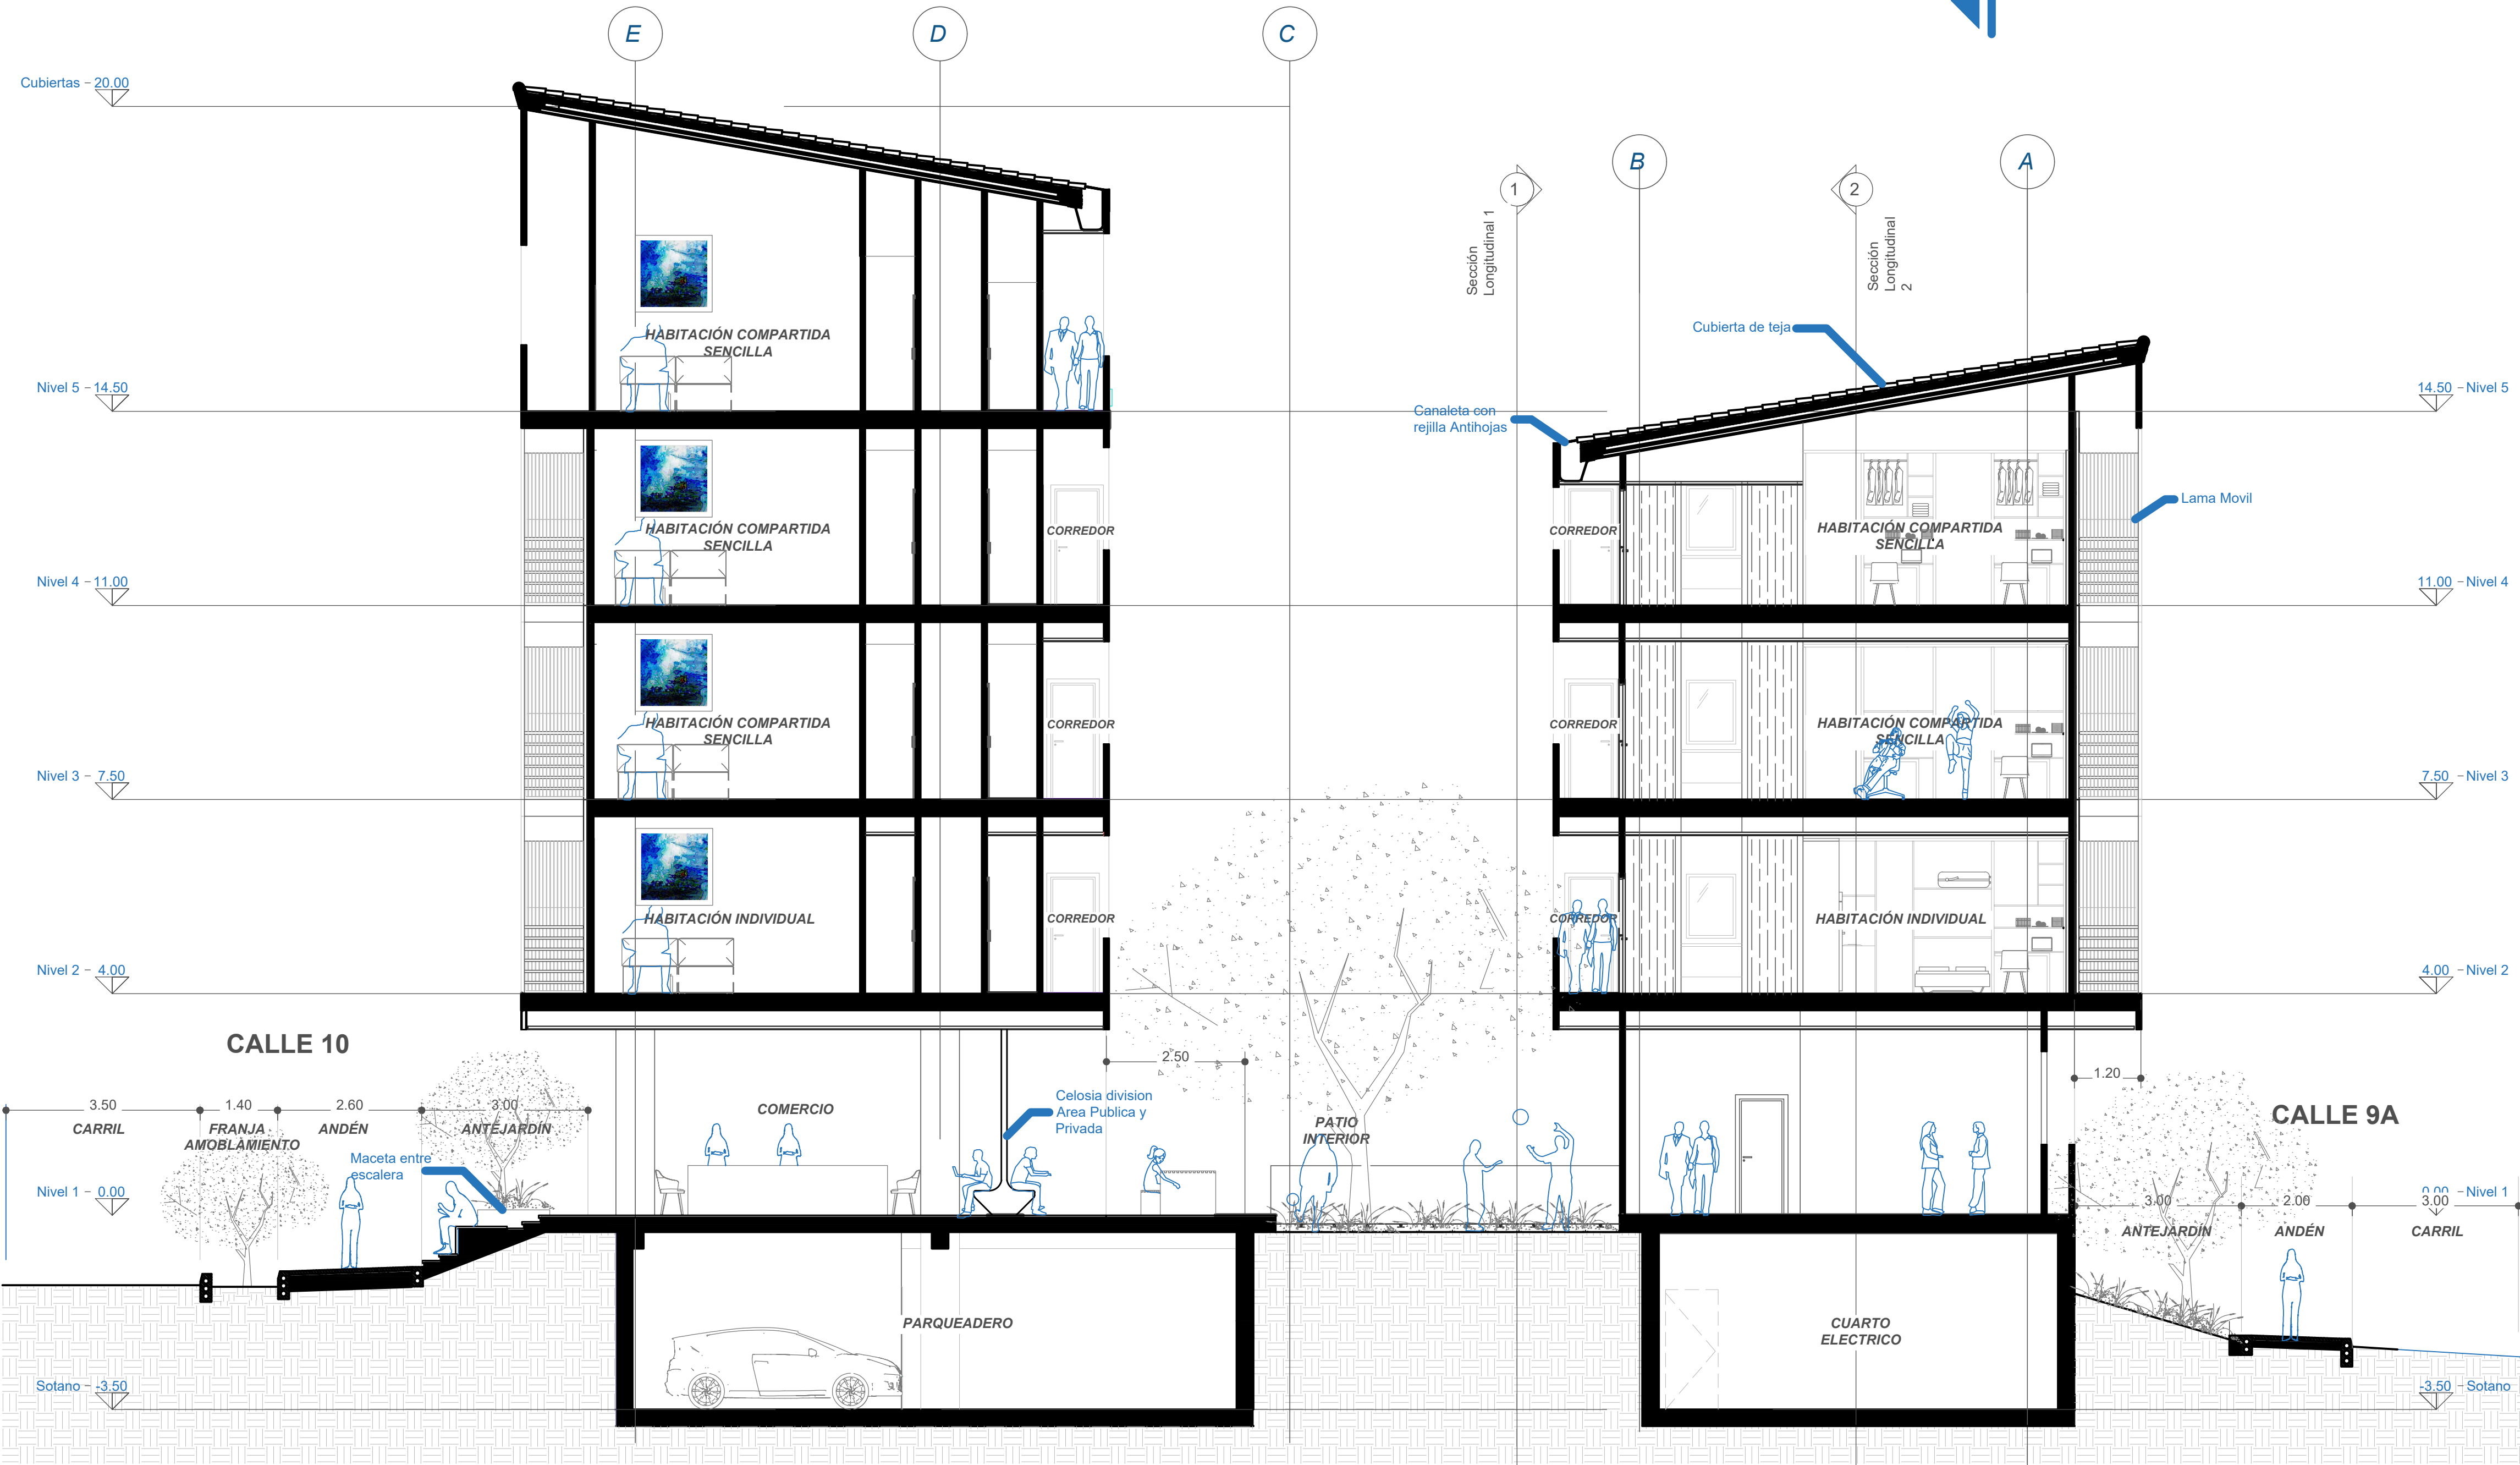

SECCION LONGITUDINAL 1

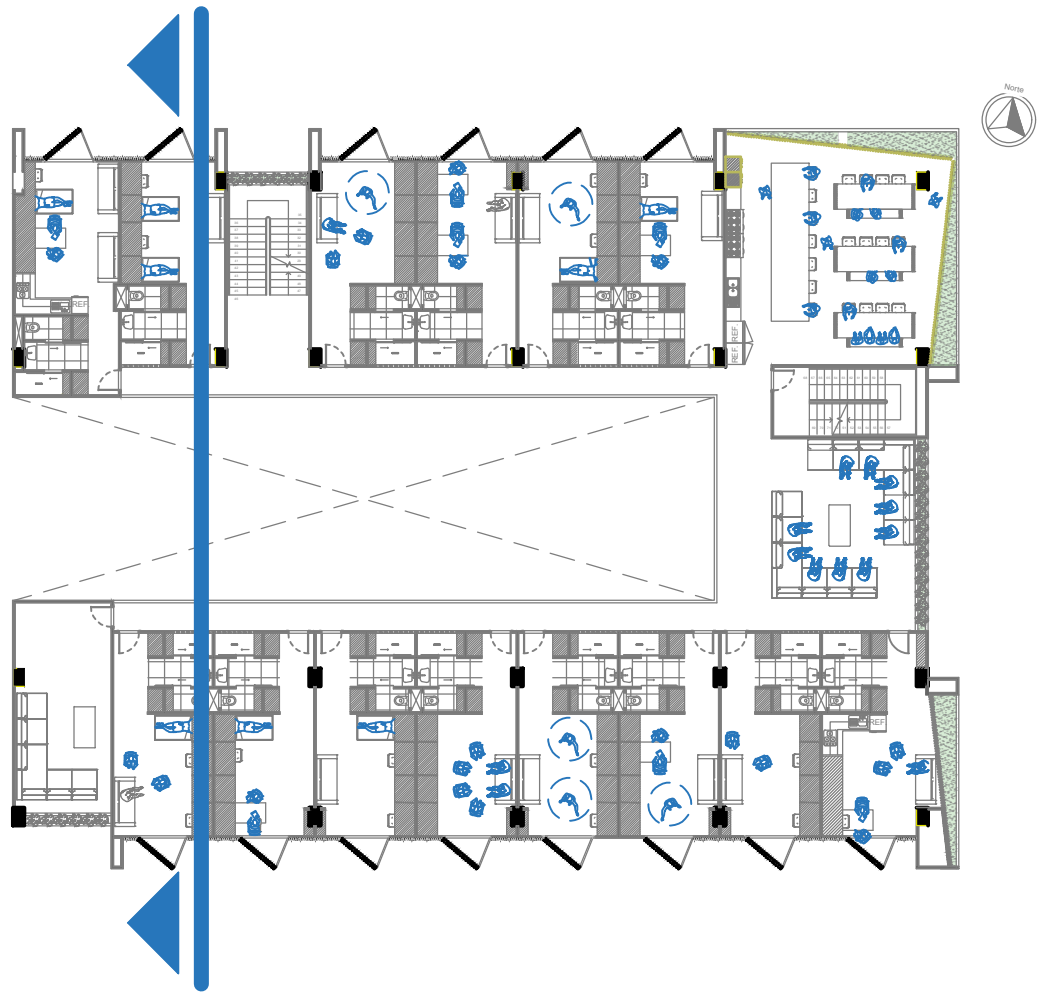