


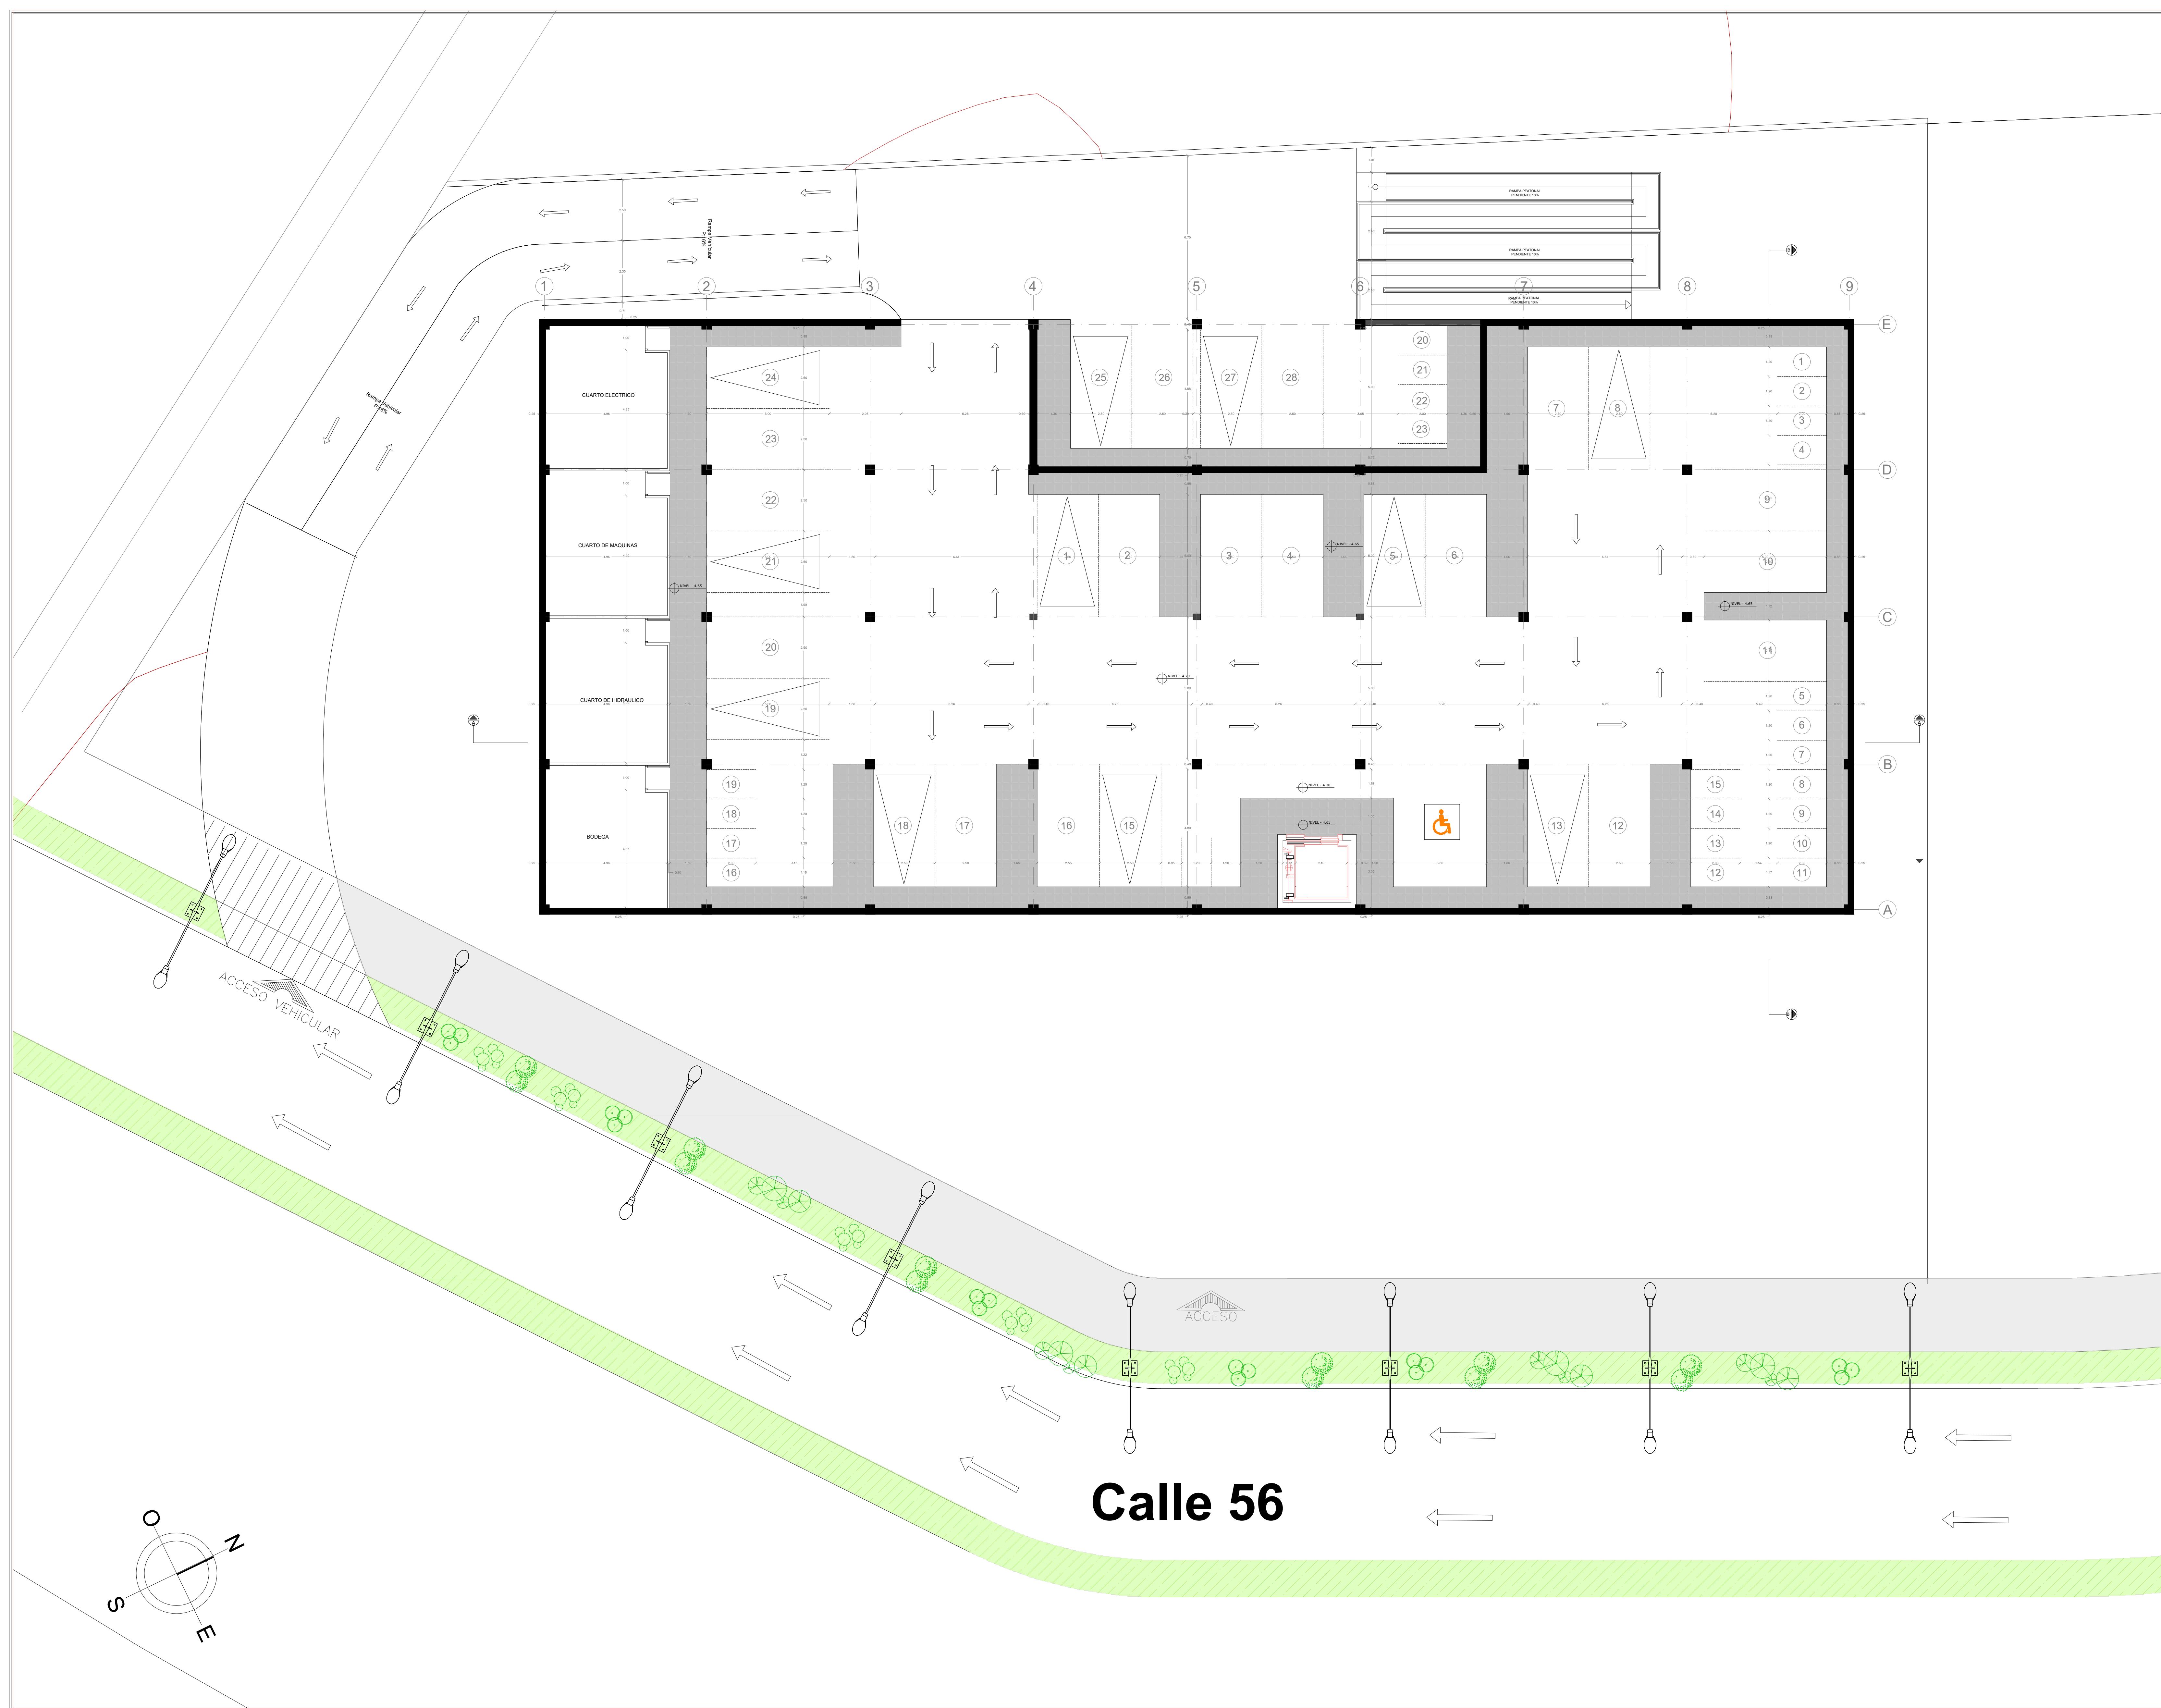

11		DE:	A 002		REVISION	
02		PLANCHA N°	PLANO N°		NOISIN	
PROYECTO						
CENTRO DE ATENCION INTEGRAL INFANTIL EN EL BARRIO CIUDADELA REAL DE MINAS						
CONTIENE						
PLANTA DE PARQUEADEROS						
ENTREGA						
PROYECTO						
ESTUDIANTE						
JAN CARLOS HEREIRA ROJAS						
DOCENTE						
ARQ. FERNANDO ANDRES ESTEVEZ SUAREZ						
MAGISTER EN ORDENAMIENTO TERRITORIAL						
FACULTAD						
ARQUITECTURA						
SEMESTRE						
TESIS DE GRADO						
NOTAS						
ESCALA		FECHA				
1:150		21-05-2024				
ARCHIVO		FECHA DE COPIA				
		21-05-2024				
DIBUJO		ELABORACION				
REVISION	PLANO N°				PLANCHA N°	
	A 002				02	
					DE:	11