


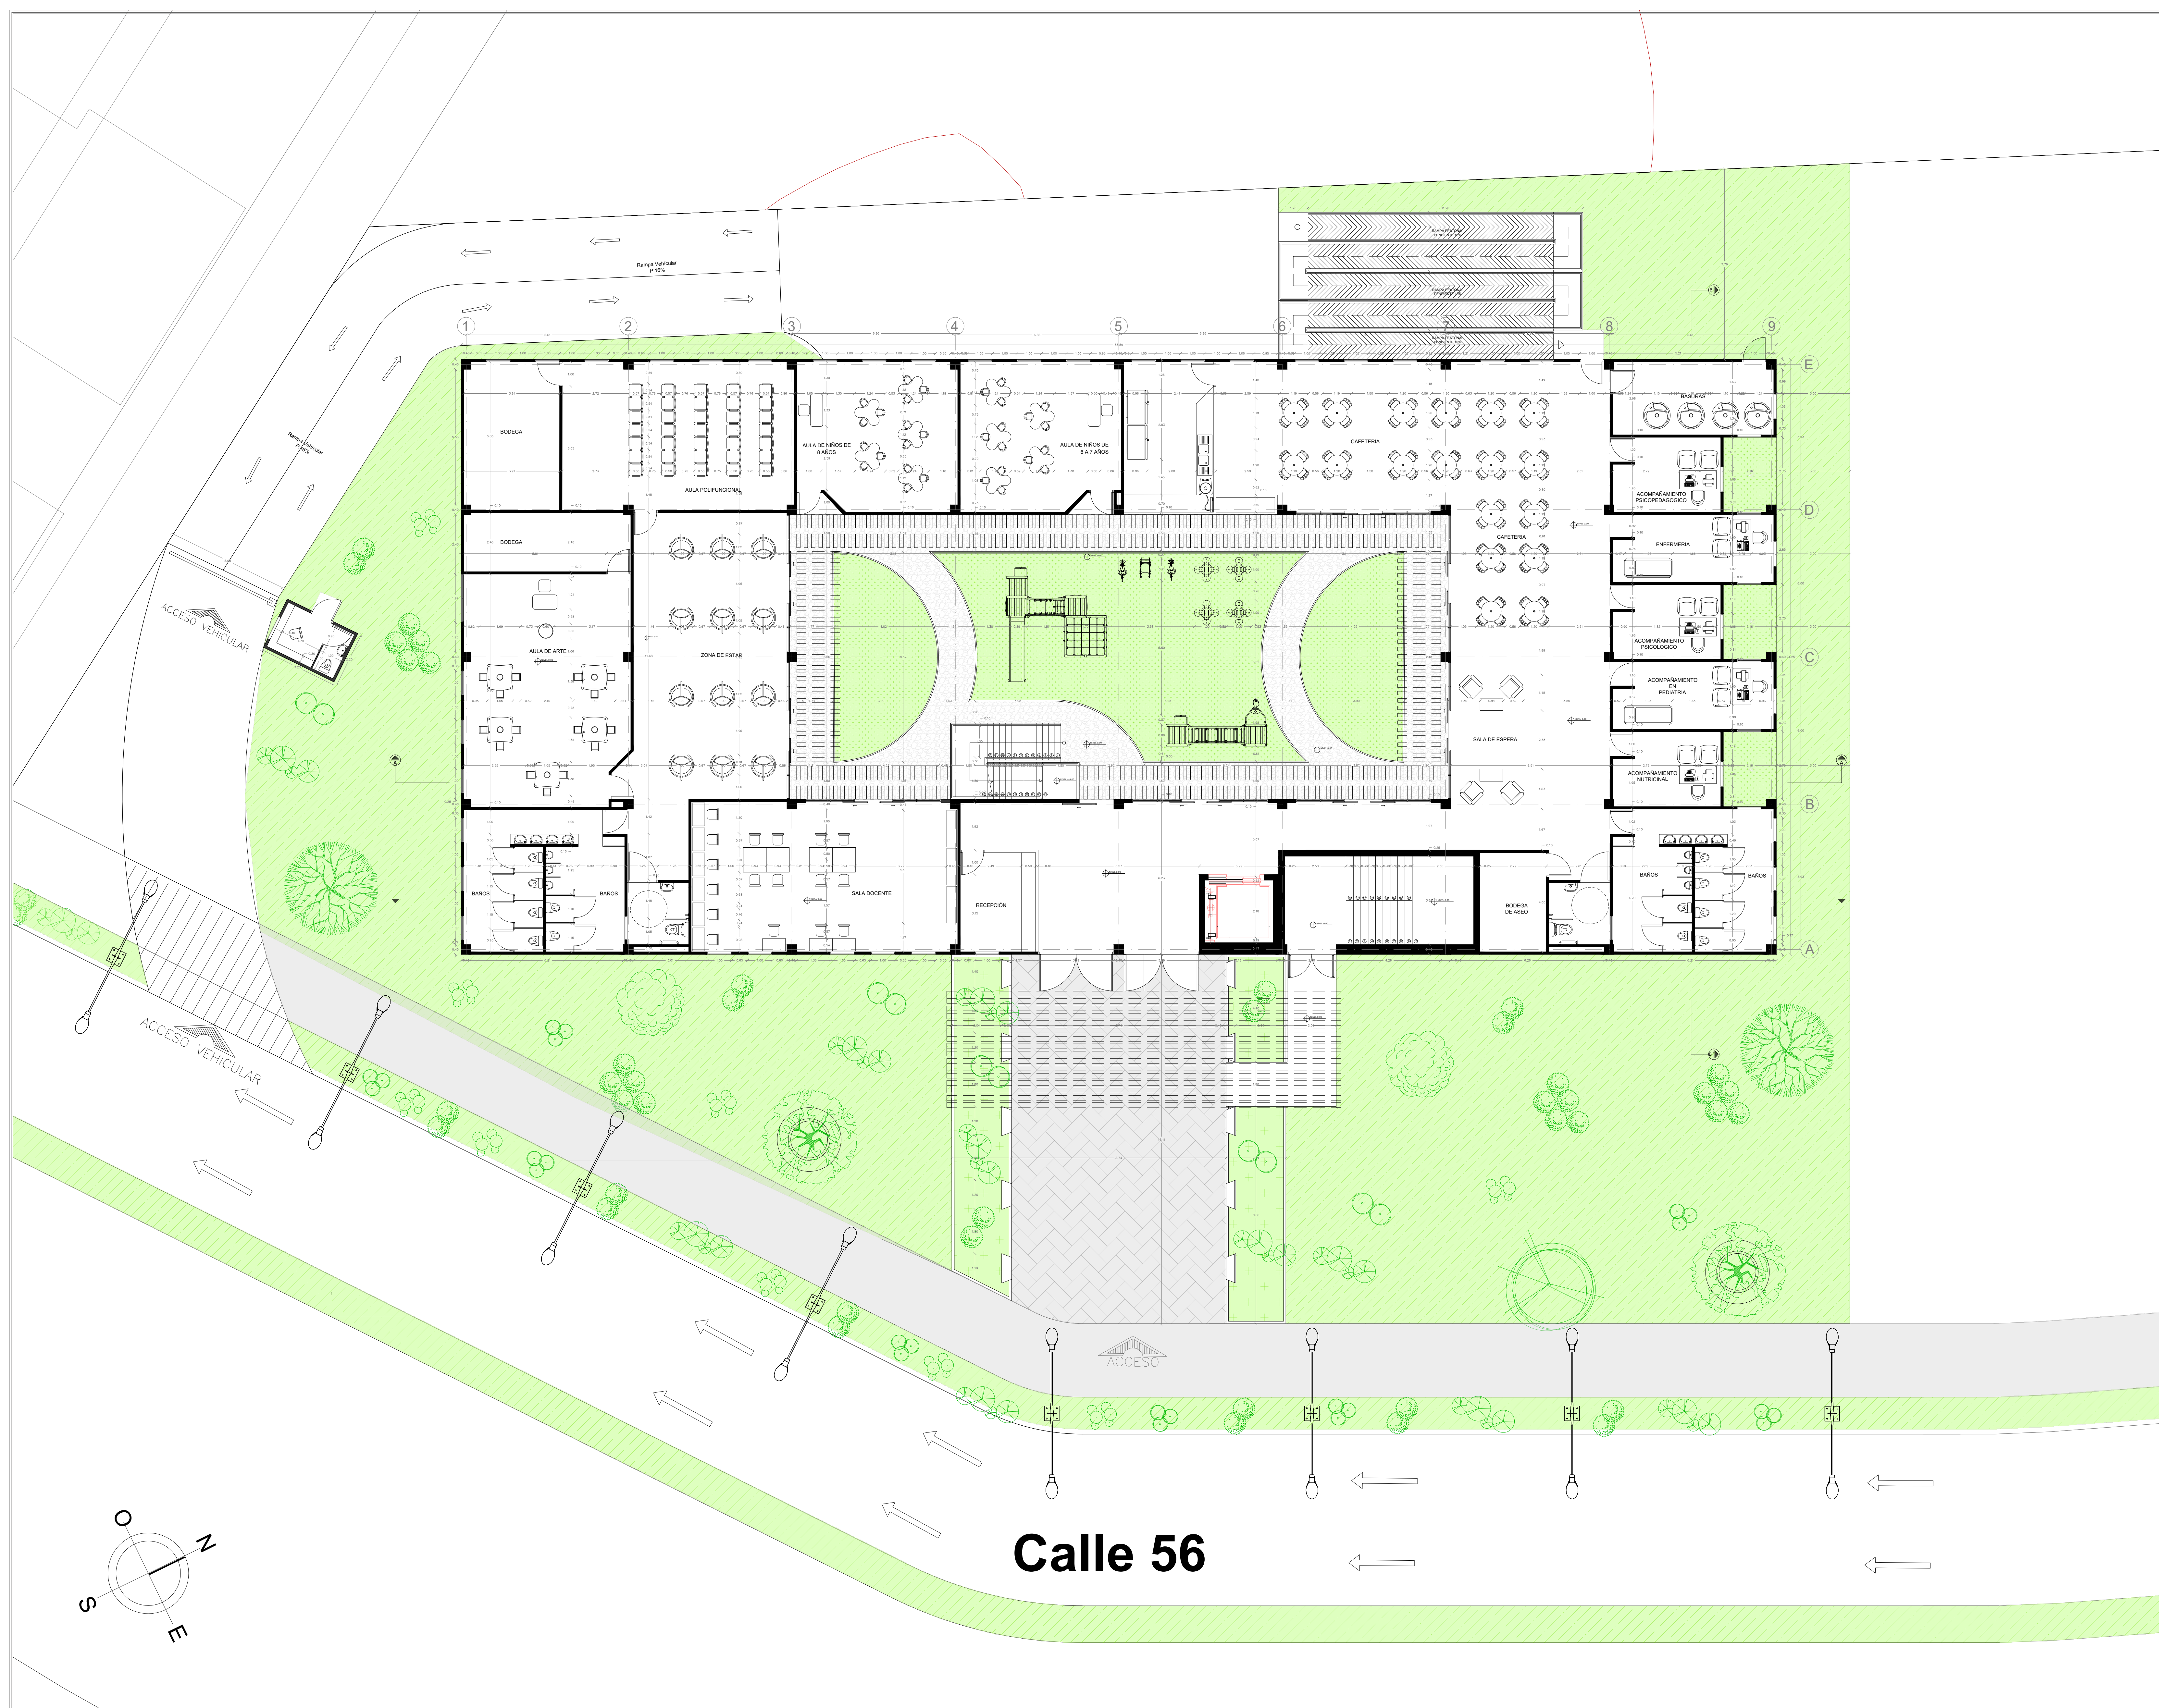

11		A 003		REVISION	
03		PLANO N°		PLANO N°	
PROYECTO					
CENTRO DE ATENCION INTEGRAL INFANTIL EN EL BARRIO CIUDADELA REAL DE MINAS					
CONTIENE					
PLANTA DE UBICACION Y CUBIERTAS					
DETALLE D - 01					
ENTREGA					
PROYECTO					
ESTUDIANTE					
JAN CARLOS HEREIRA ROJAS					
DOCENTE					
ARQ. FERNANDO ANDRES ESTEVEZ SUAREZ					
MAGISTER EN ORDENAMIENTO TERRITORIAL					
FACULTAD					
ARQUITECTURA					
SEMESTRE					
TESIS DE GRADO					
NOTAS					
ESCALA		FECHA			
1:150		21-05-2024			
ARCHIVO		FECHA DE COPIA			
		21-05-2024			
DIBUJO		ELABORACION			
REVISION	PLANO N°			PLANO N°	
	A 003			03	
				DE:	11