


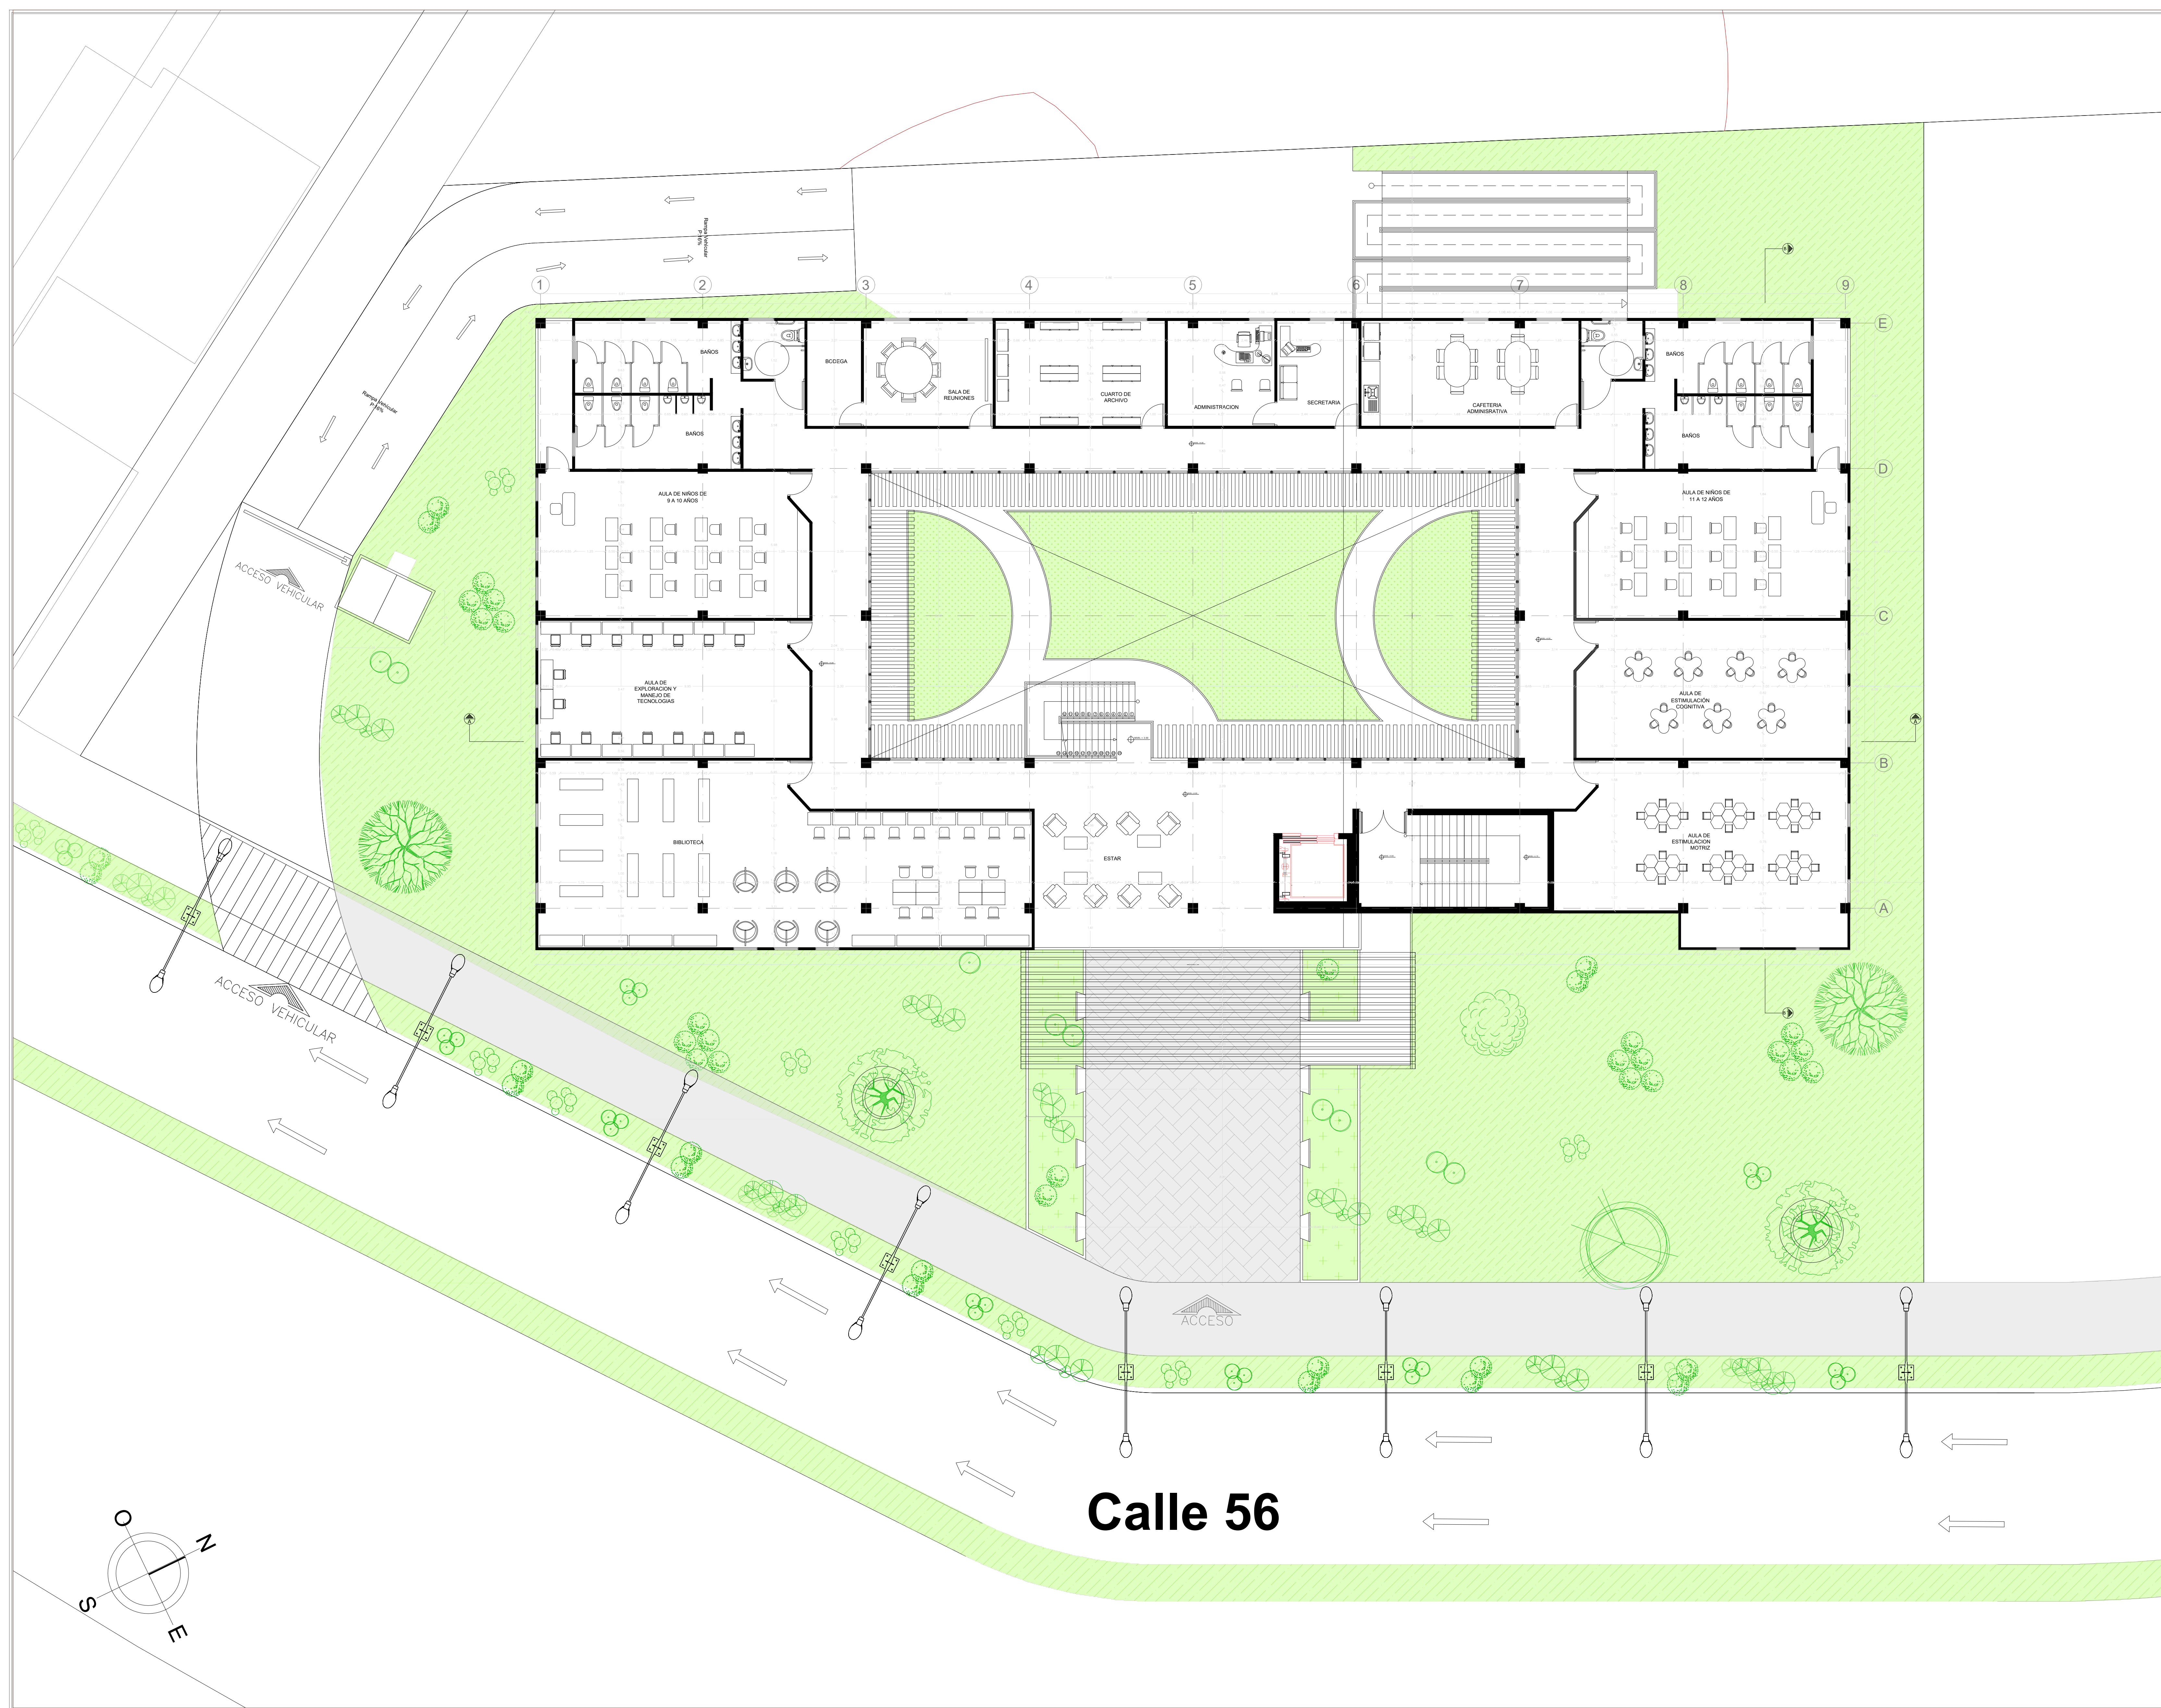

PROYECTO

CENTRO DE ATENCION INTEGRAL
INFANTIL EN EL BARRIO
CIUDADELA REAL DE MINAS

CONTIENE

PLANTA SEGUNDO PISO

ENTREGA

PROYECTO

ESTUDIANTE

JAN CARLOS
HEREIRA ROJAS

DOCENTE

ARQ. FERNANDO ANDRES
ESTEVEZ SUAREZ

MAGISTER EN
ORDENAMIENTO
TERRITORIAL

FACULTAD

ARQUITECTURA

SEMESTRE

TESIS DE
GRADO

NOTAS

ESCALA

1:150

FECHA

21-05-2024

ARCHIVO

FECHA DE COPIA

21-05-2024

DIBUJO

ELABORACION

REVISION

PLANO Nº

PLANCHA Nº

A 004

04

11