
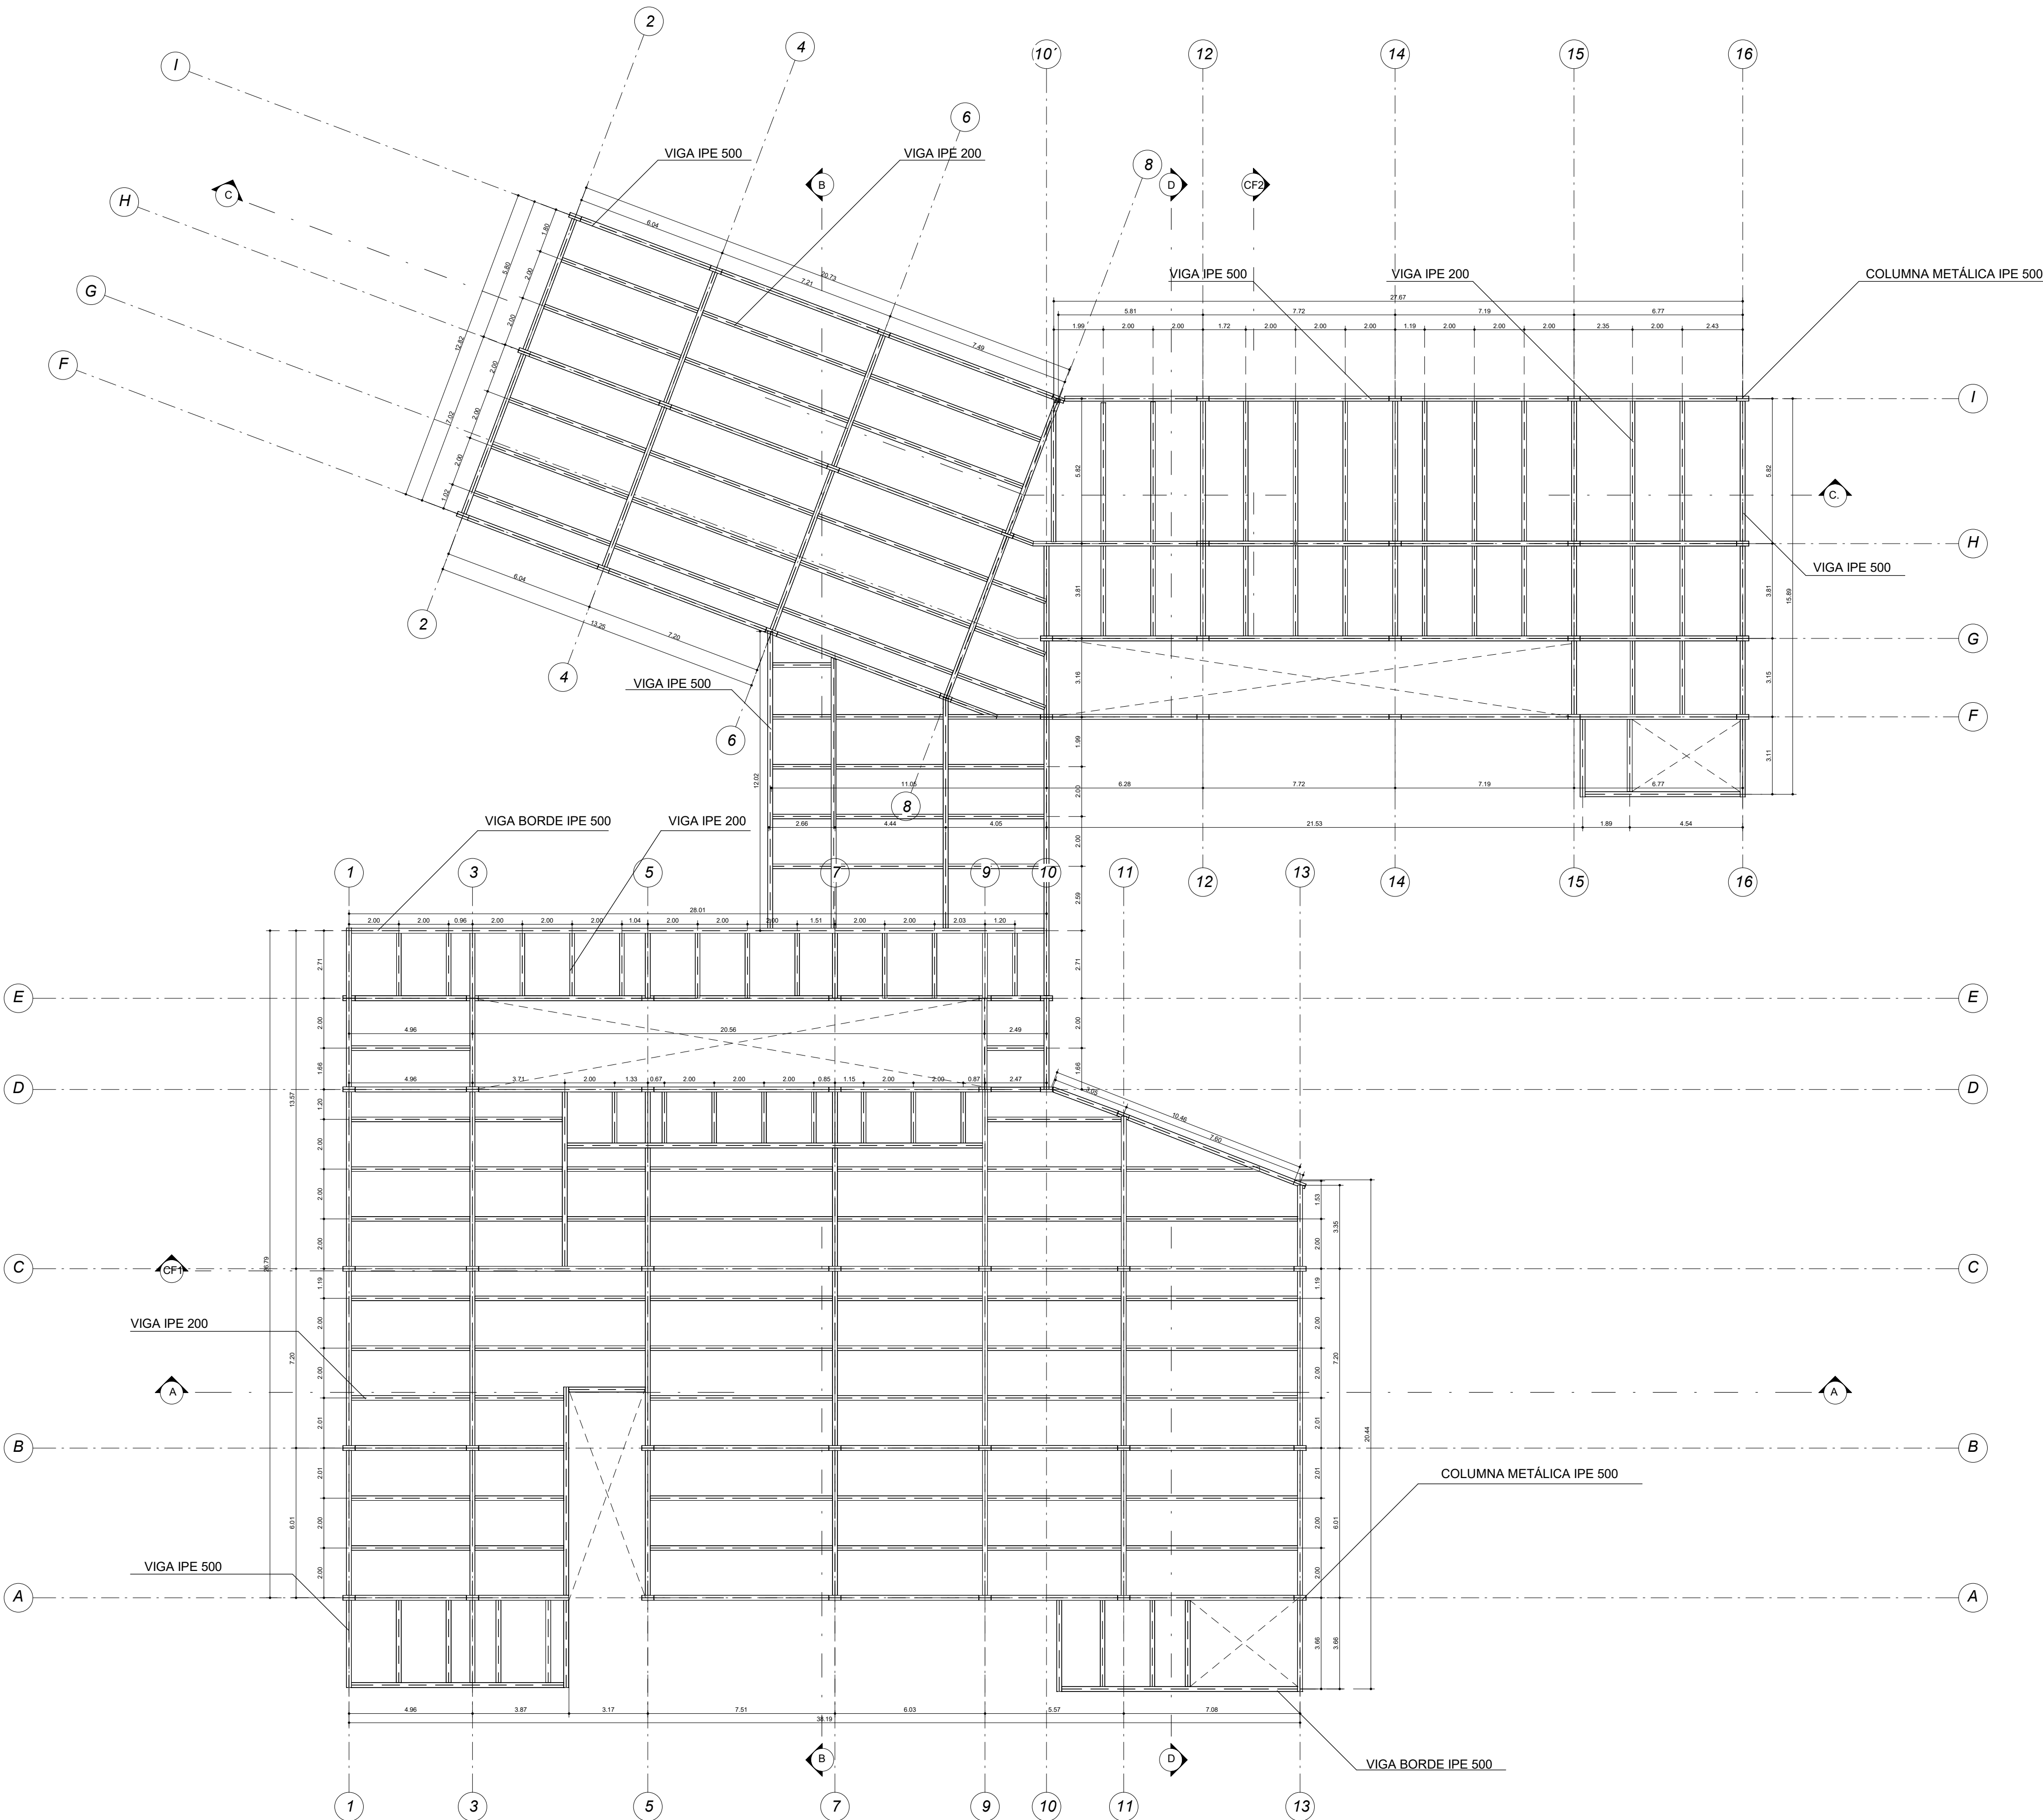


PLANTA DE ENTREPISO 2
N.A + 7.60

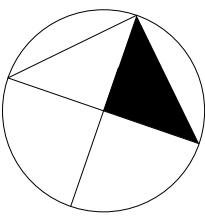

DE:	A107	PLANO N°	REVISIÓN
PLANCHA N°			
			
UNIVERSIDAD SANTO TOMÁS SECCIONAL BUCARAMANGA			
Facultad de arquitectura			
PROYECTO: CENTRO DE SALUD Y ATENCIÓN PRIMARIA			
PARA EL BARRIO JOSE ANTONIO GALÁN EN EL MUNICIPIO DE SAN GIL			
TIPO DE PROYECTO: Arquitectonico			
DIRECCIÓN: CALLE 1 SUR # 25- 24 SAN GIL- SANTANDER			
ESTUDIANTE: PEDRO IVAN ANGEL CHACÓN- 2121170			
PRESENTADO A: ARQ.DIANA CAROLINA SEVILLA TORRES			
FECHA: 17 DE OCTUBRE 2023			
CONTIENE: ENTREPISO 2			
ESCALA: 1 : 150			
APROBACIÓN:			
REVISIÓN:	PLANO N°:	PLANCHA N°	
	A107	DE:	