

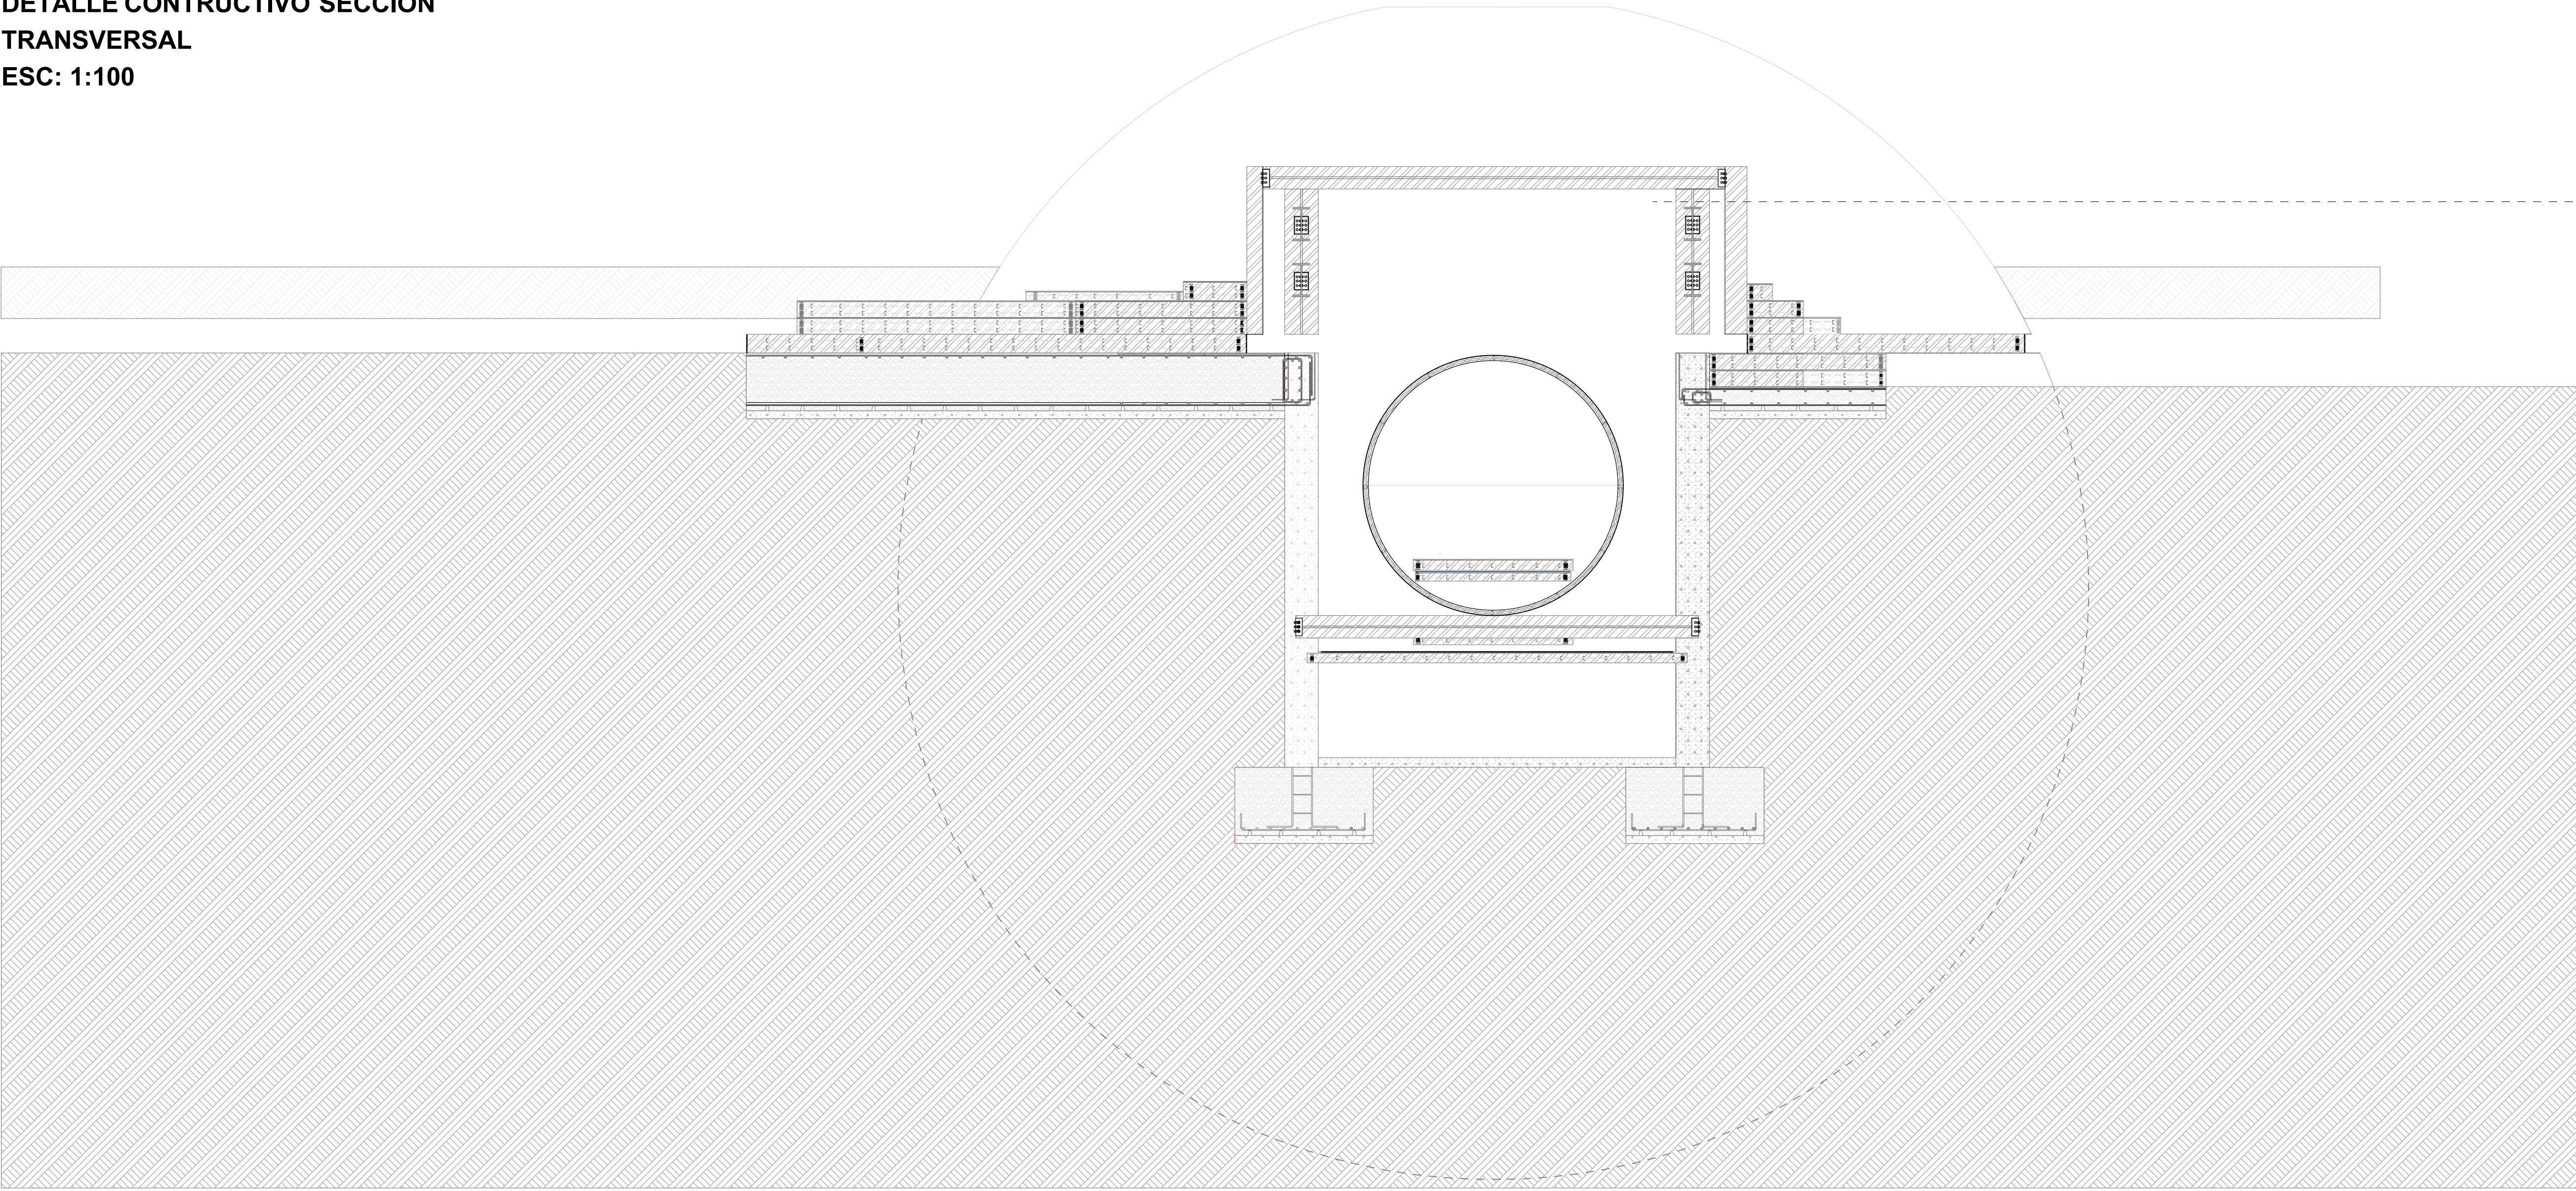



DETALLE CONSTRUCTIVO SECCIÓN
TRANSVERSAL
ESC: 1:100

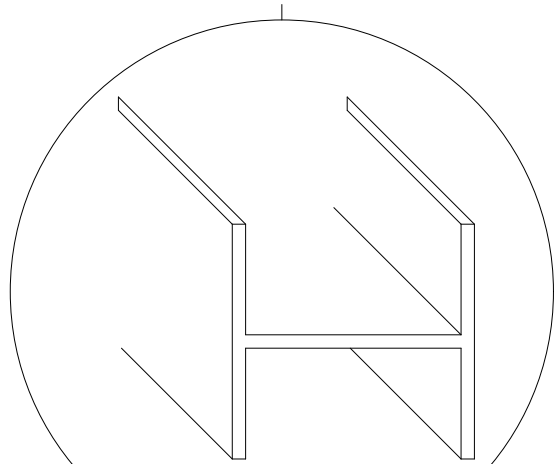


DETALLE CONSTRUCTIVO PANEL
FLOTANTE
ESC: 1:50

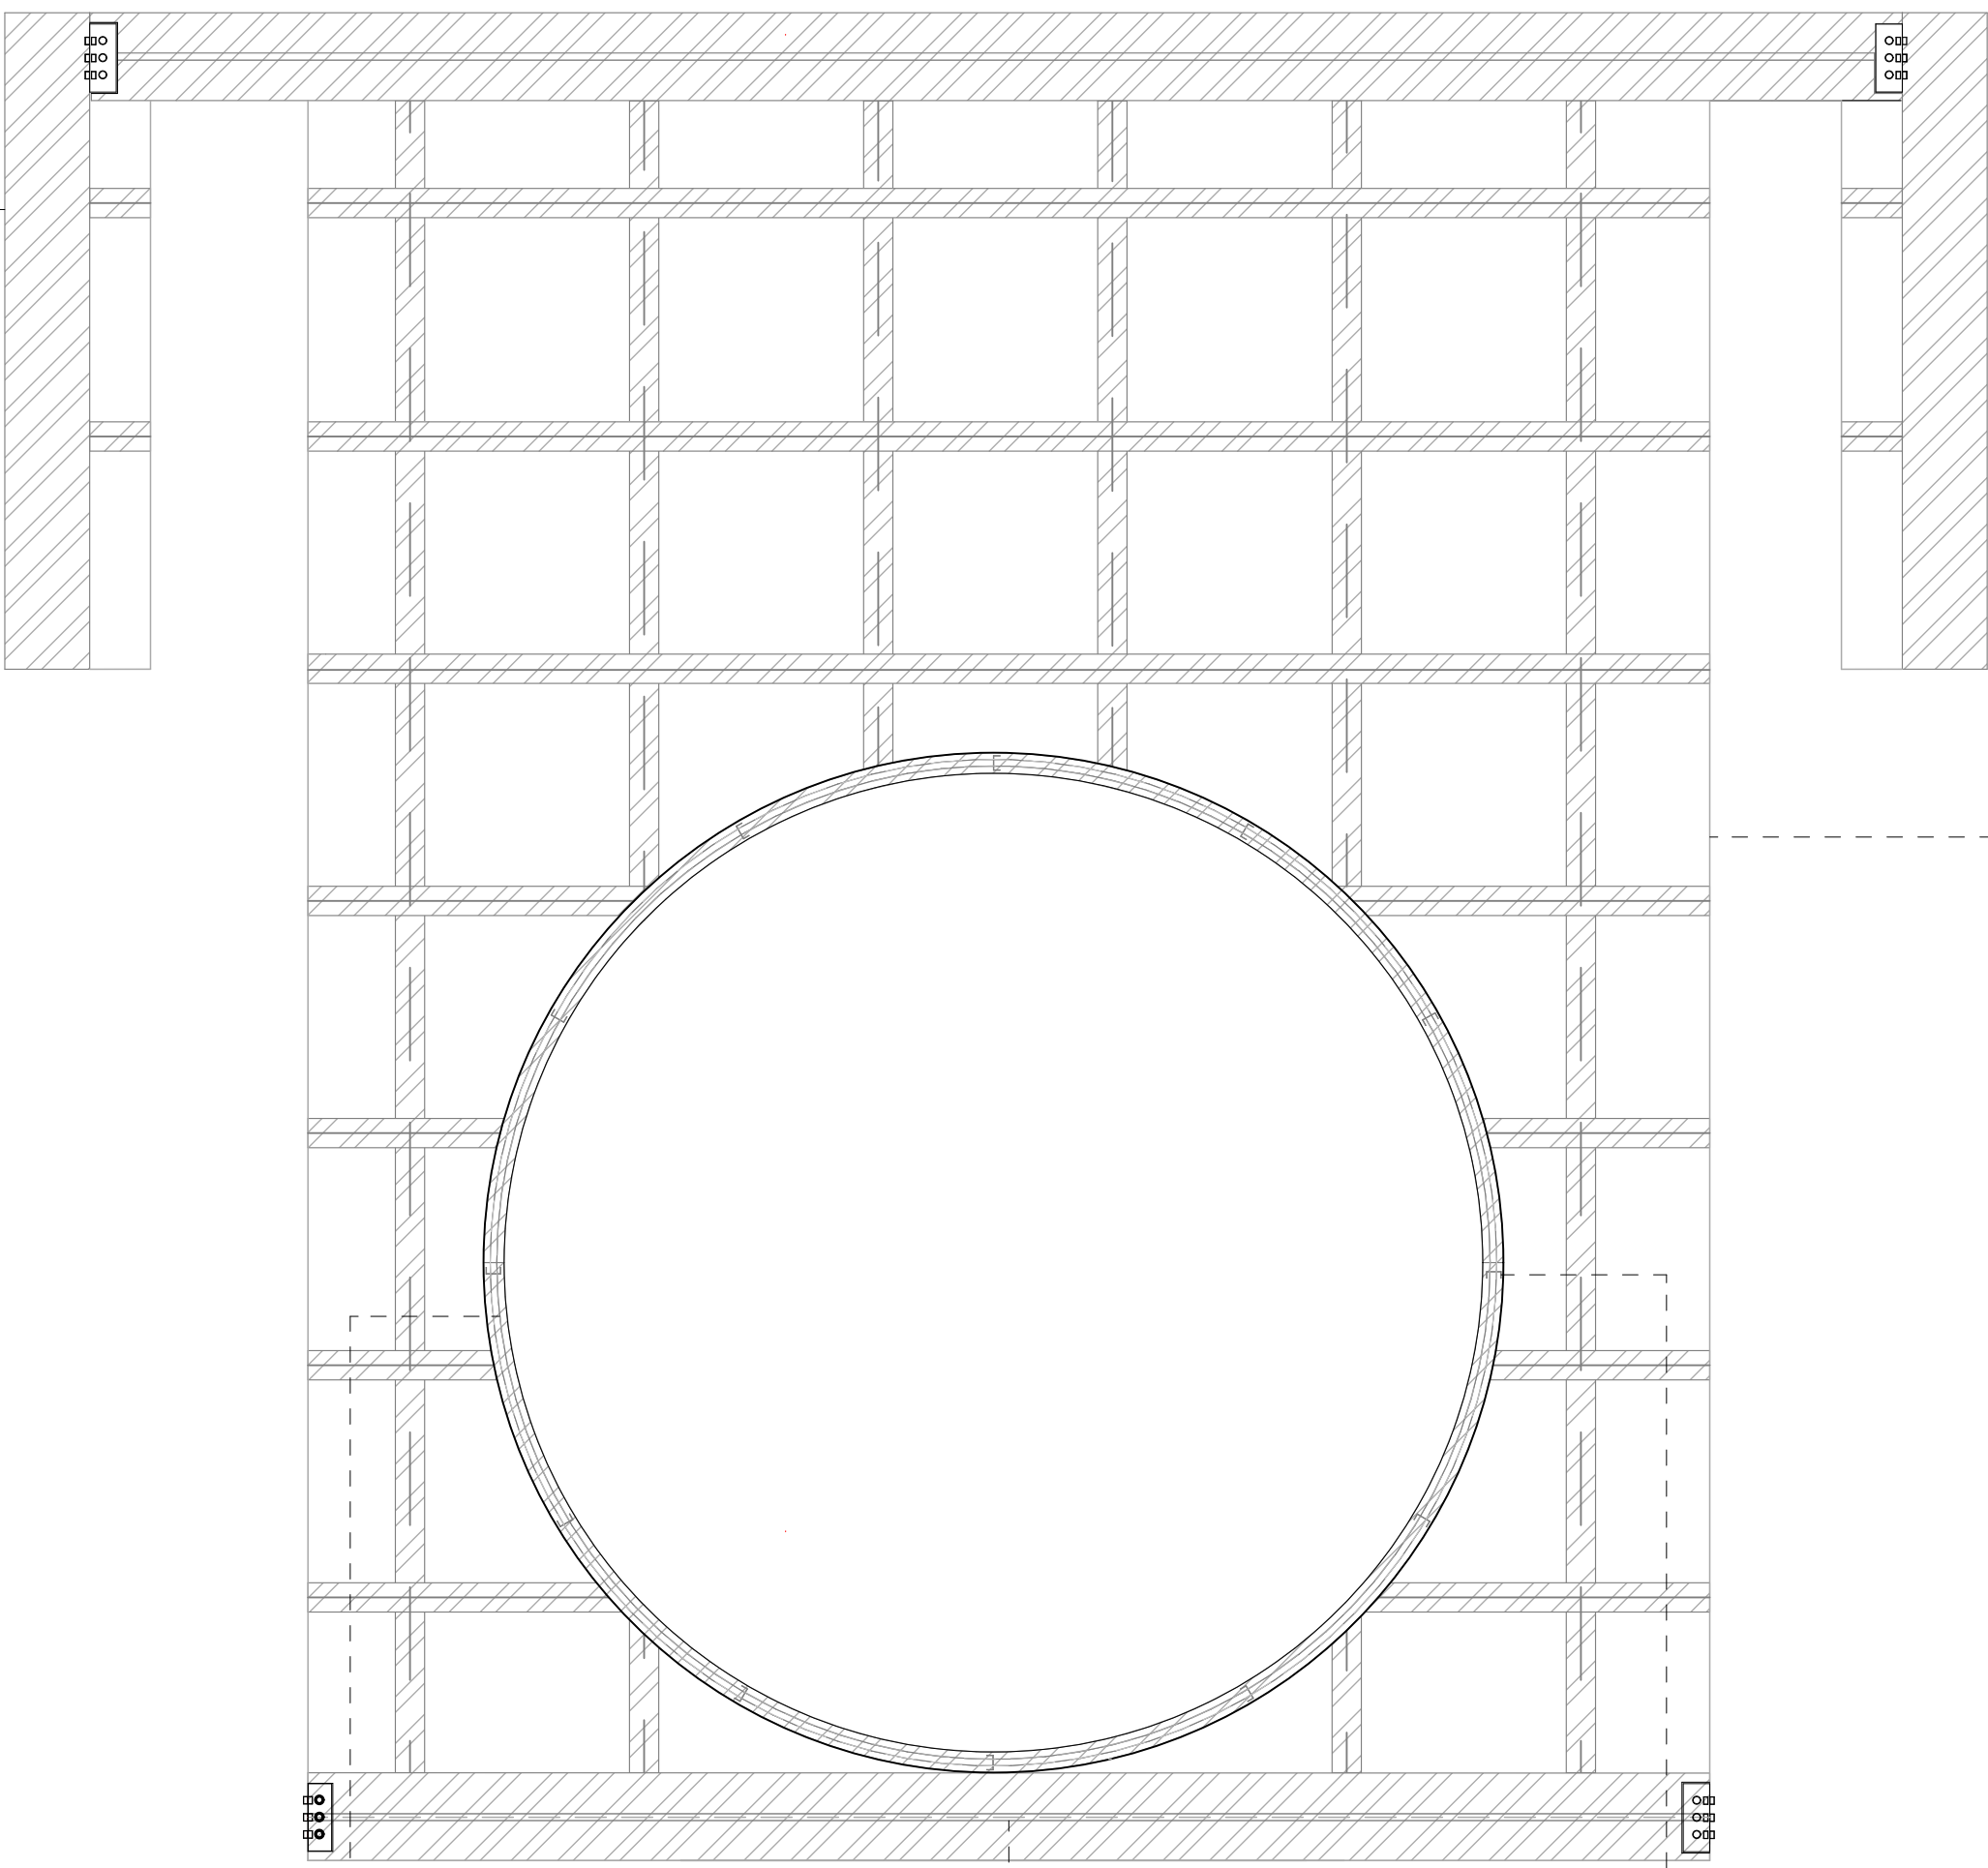

PERFIL IPC TIPO H

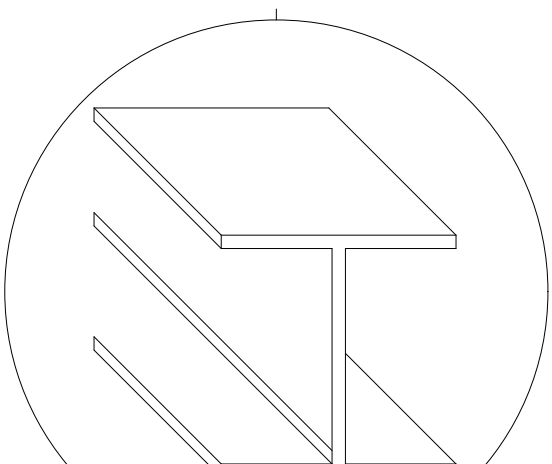


PERFIL IPC TIPO I


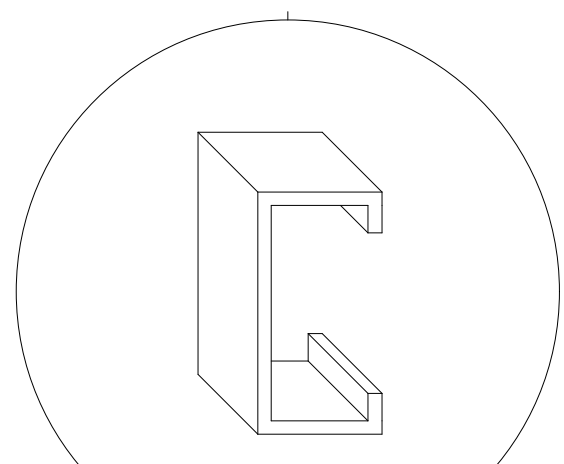


ANCLAJE TIPO C

SECCION LONGITUDINAL
ESC: 1:50

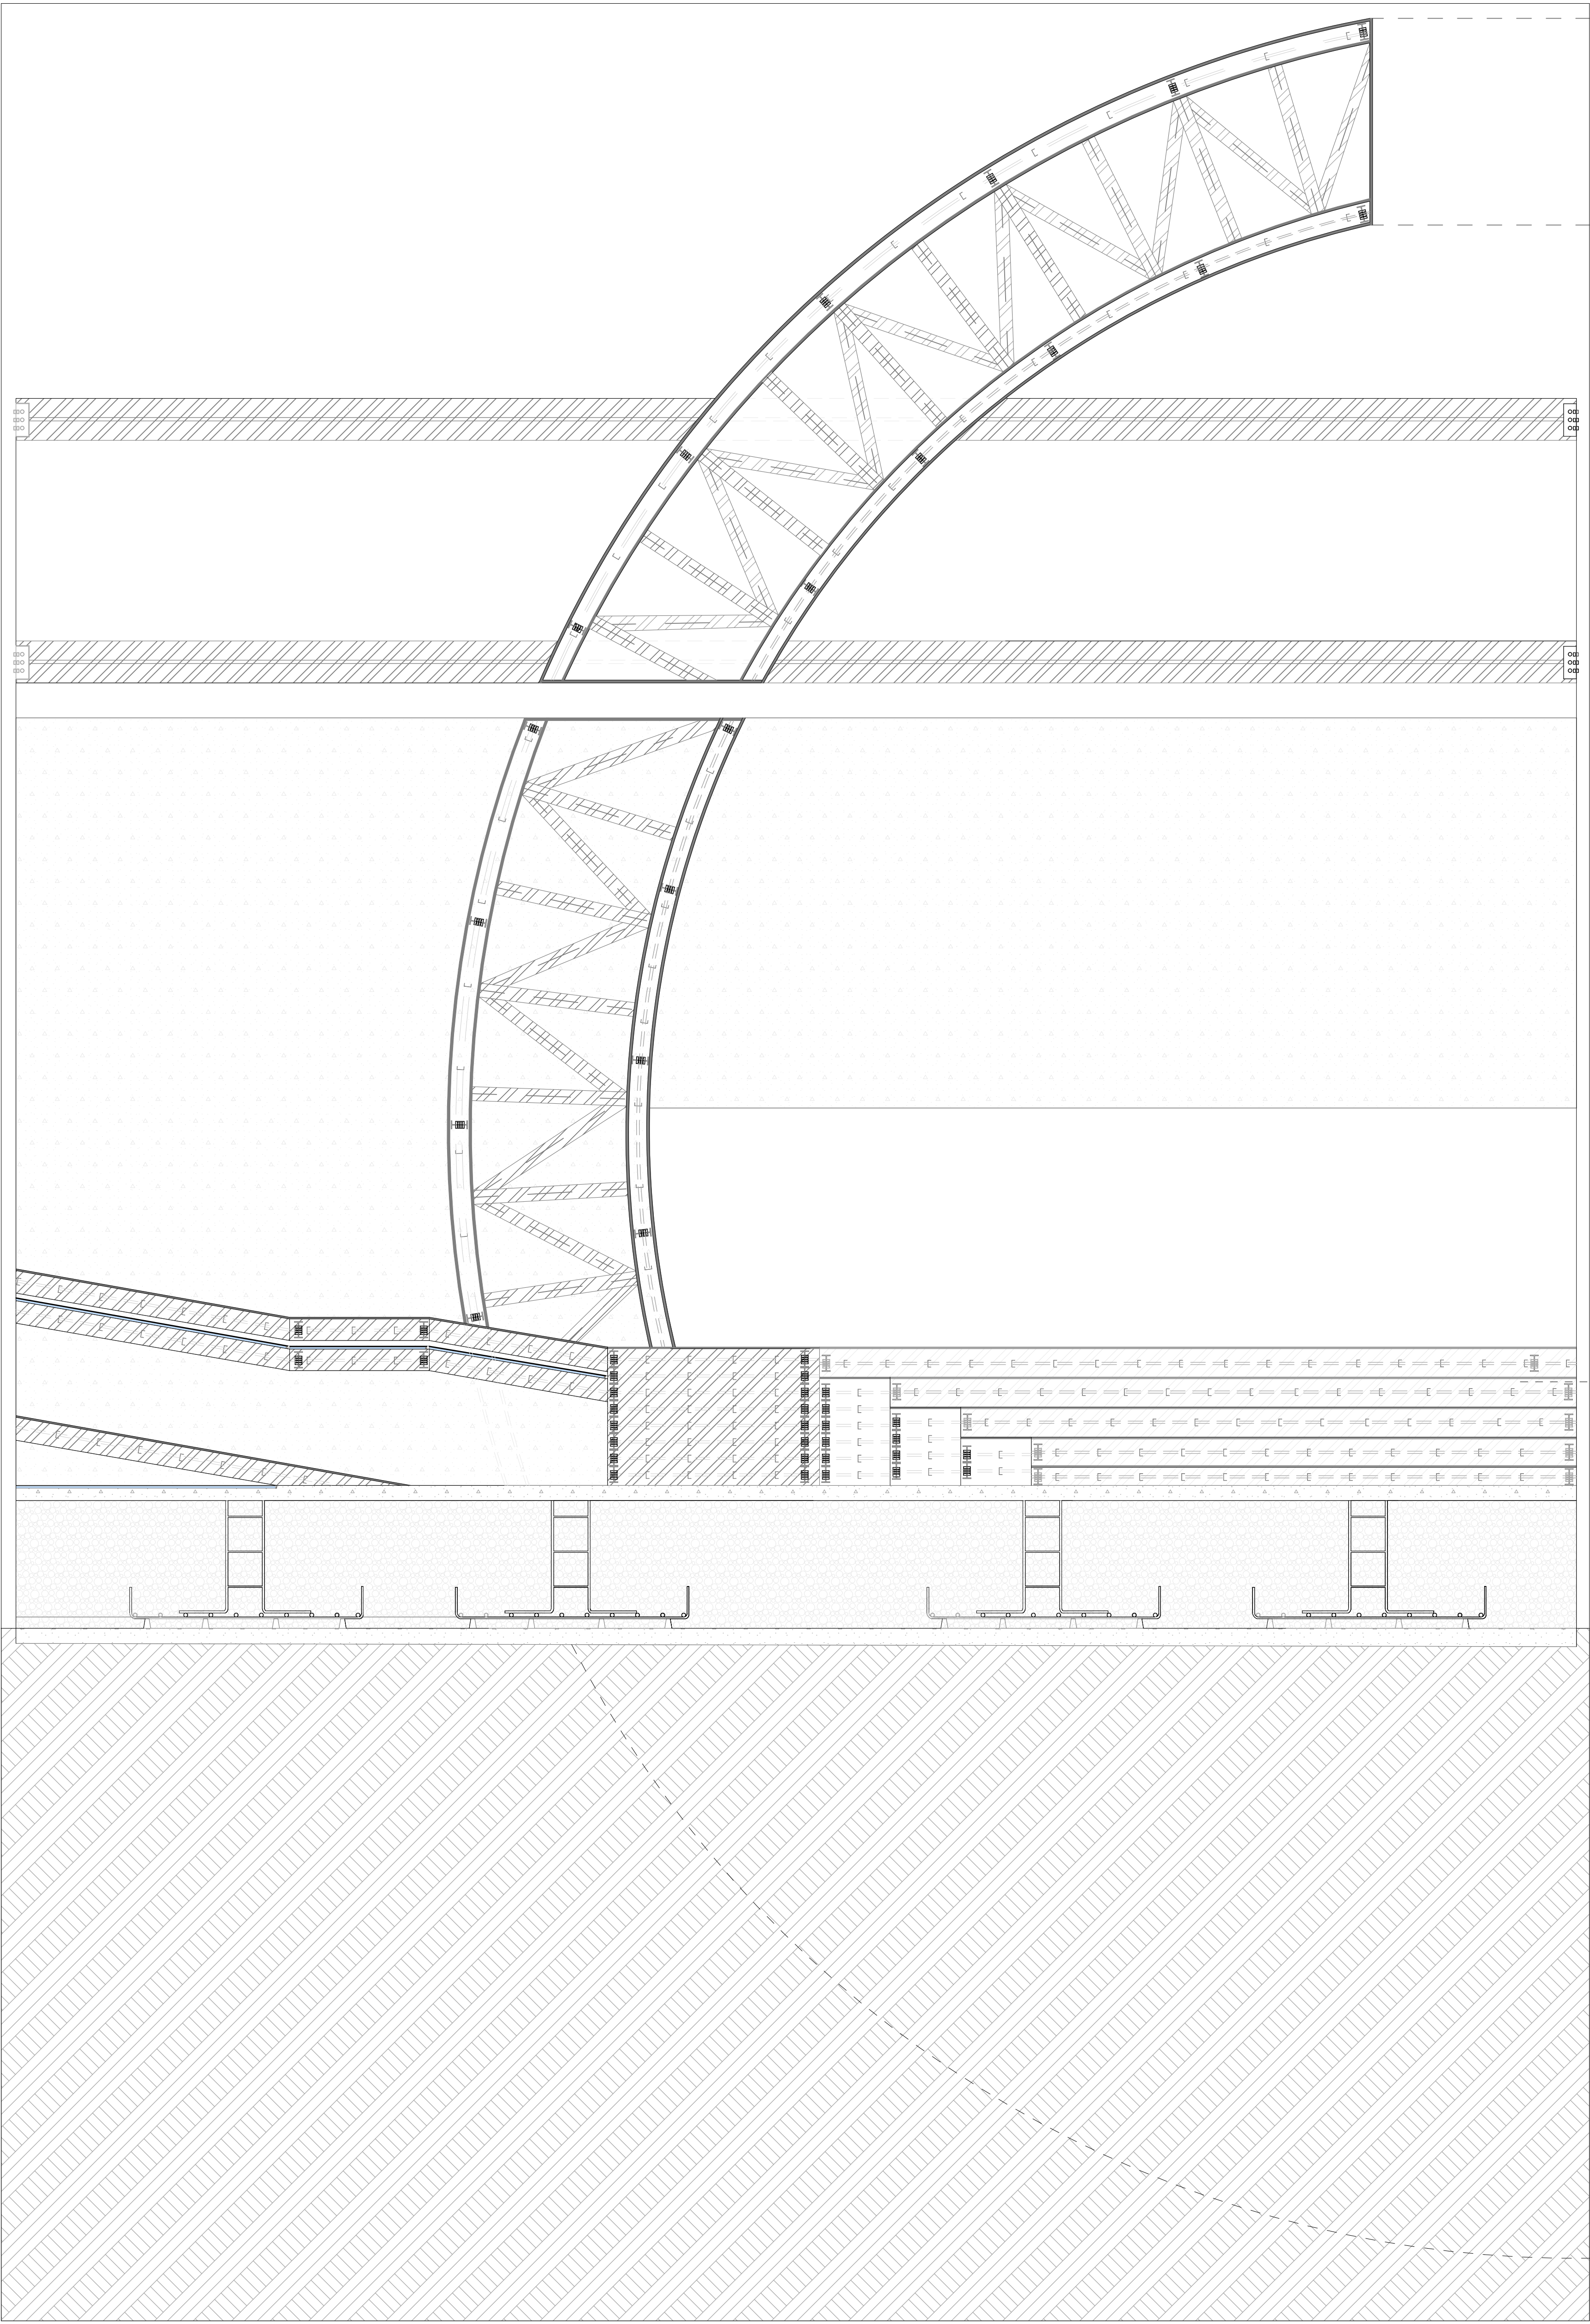

SECCION LONGITUDINAL
ESC: 1:50

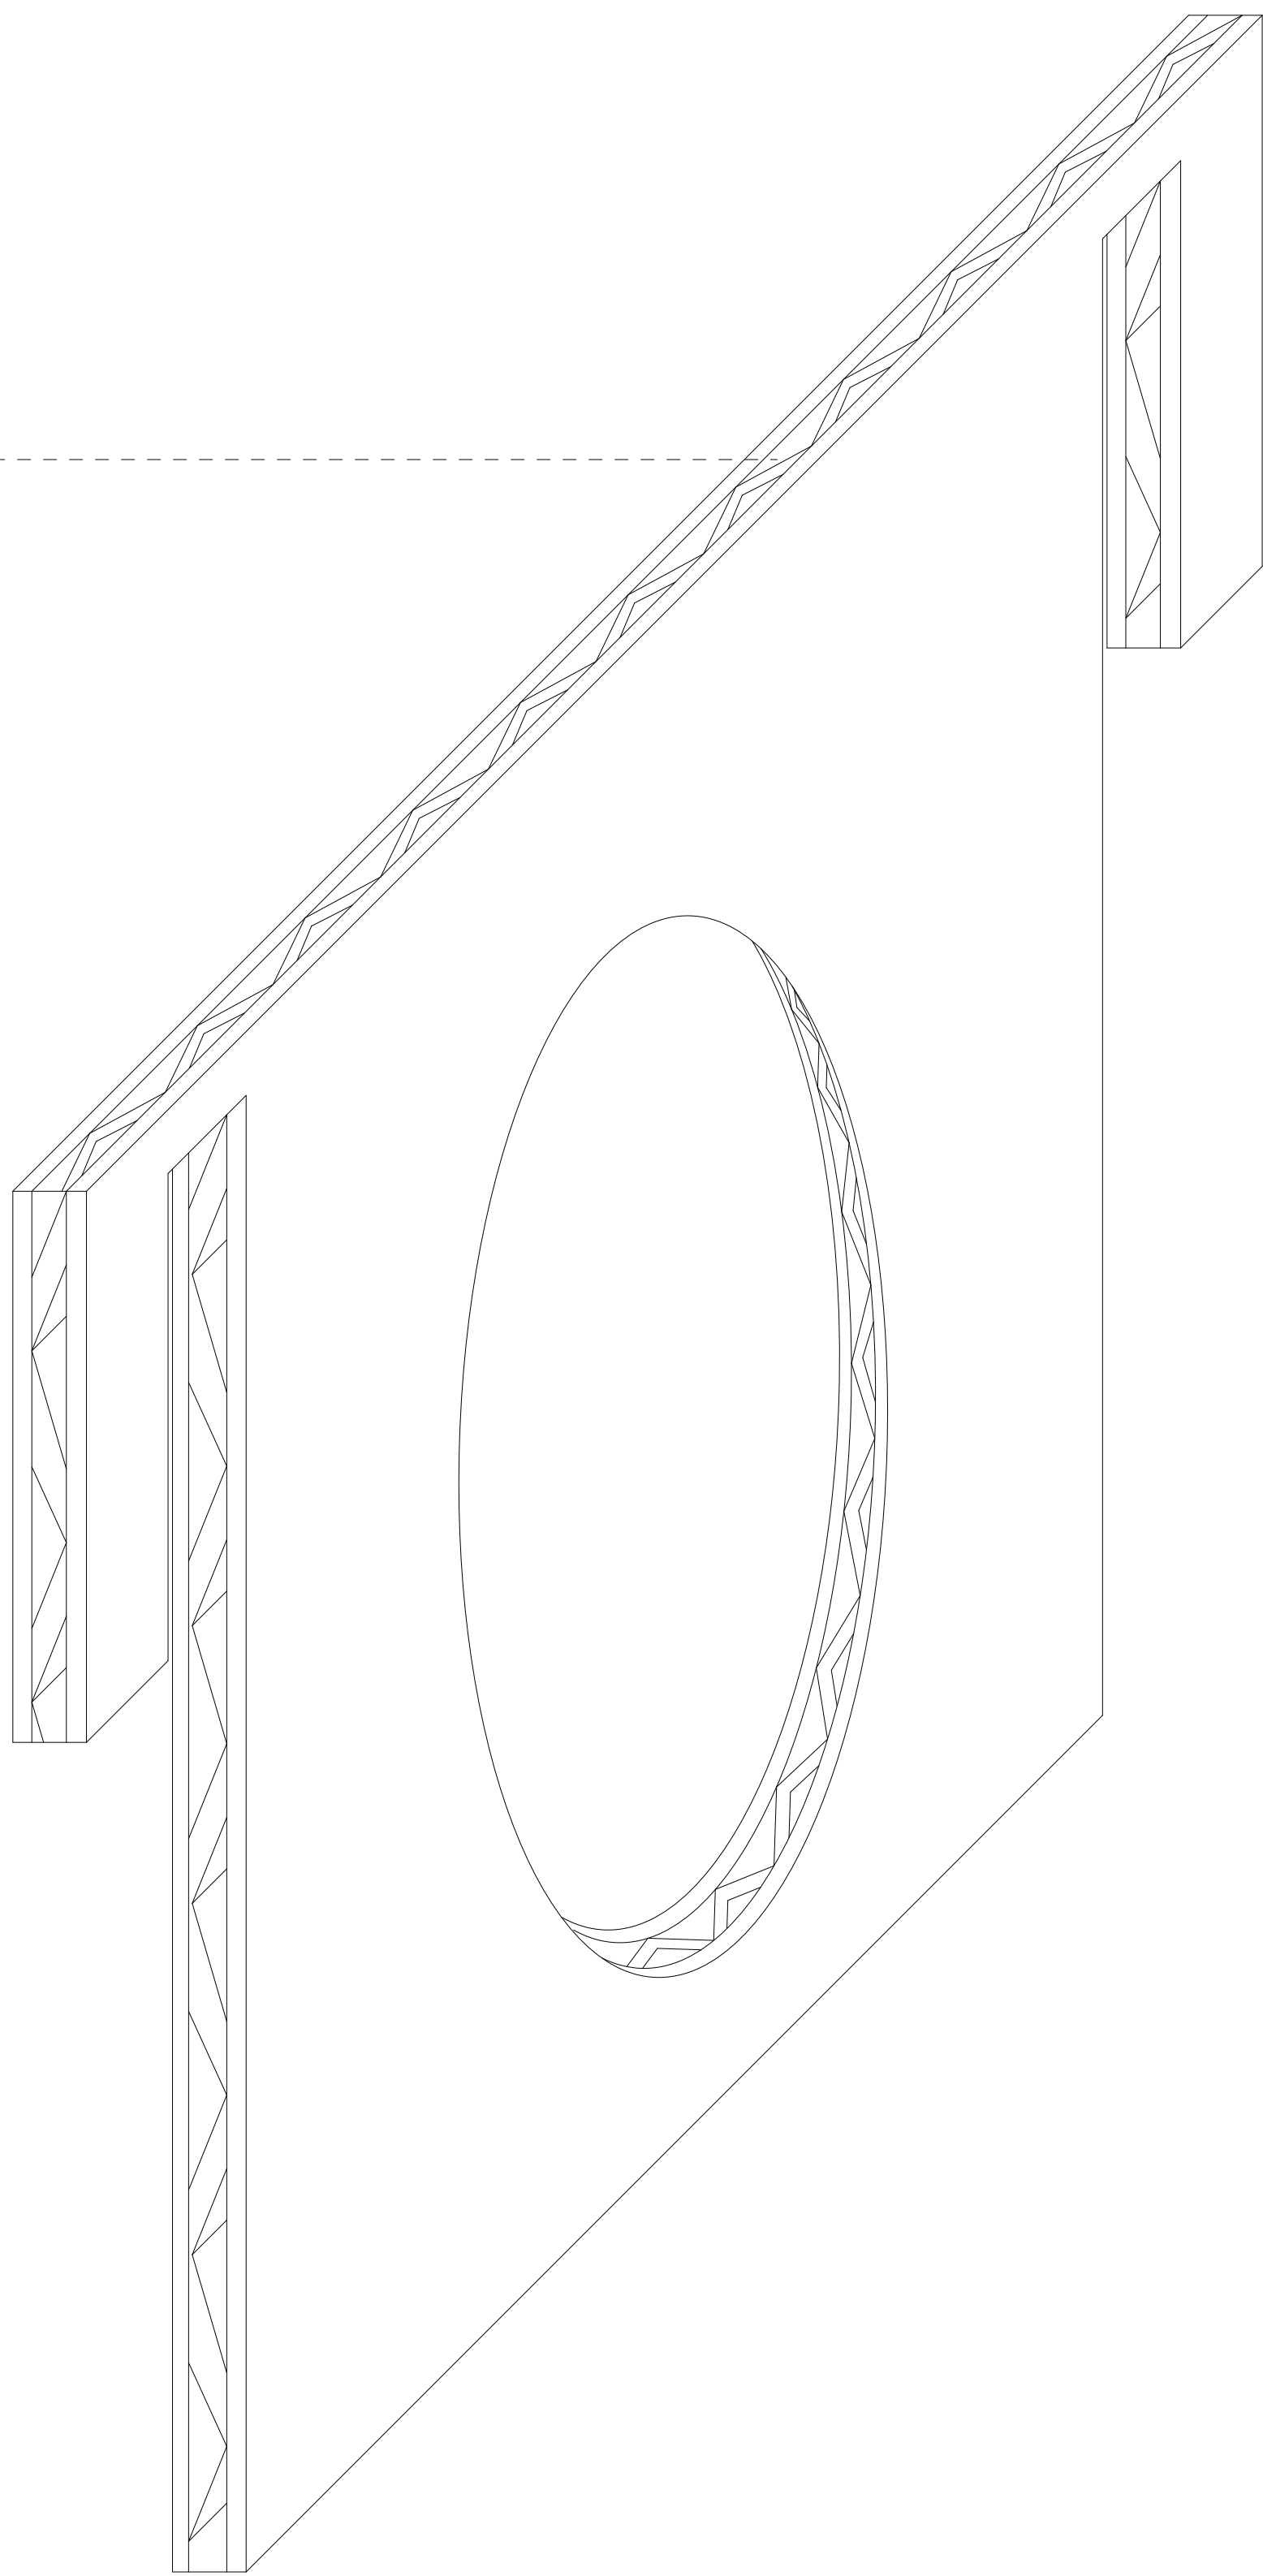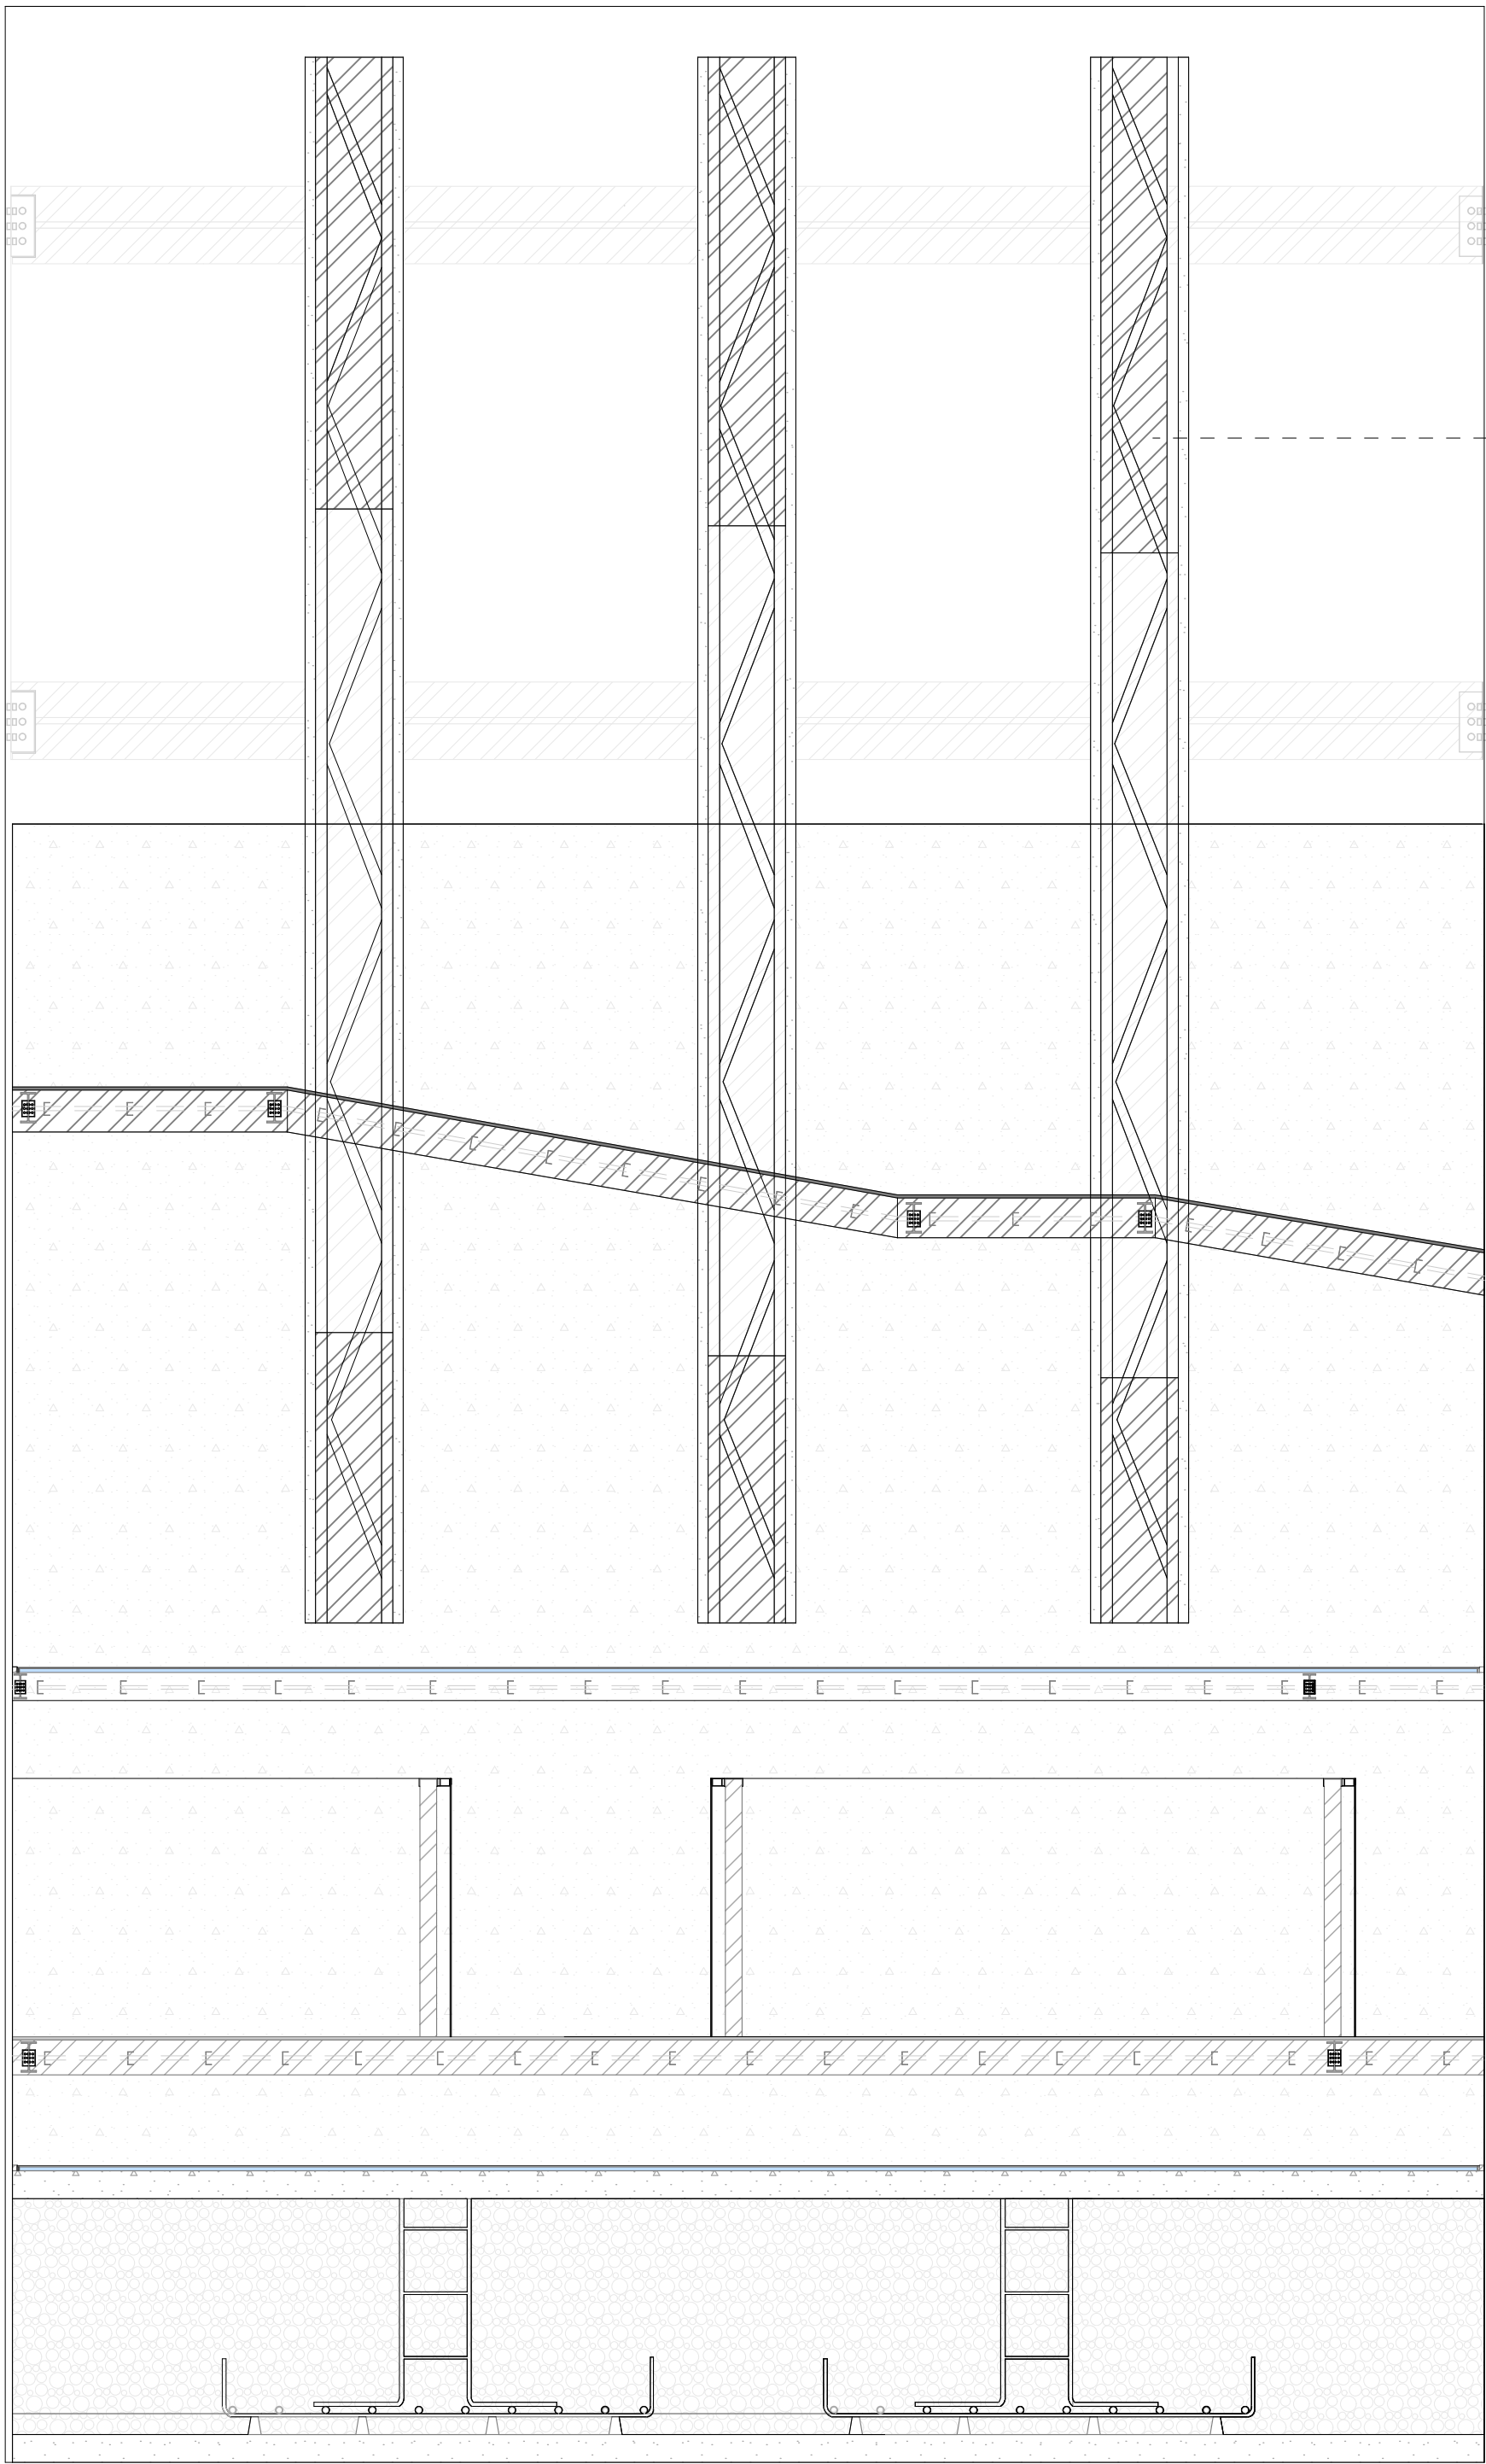

DETALLE CONSTRUCTIVO PLACA DE HORMIGON CON PERFILES
STEEL FRAMING
ESC: 1:50

