



A19 PLANTA TALLER Y BIBLIOTECA TERCER PISO
ESC 1:500



A19 PLANTA TALLER Y BIBLIOTECA TERCER PISO
ESC 1:100

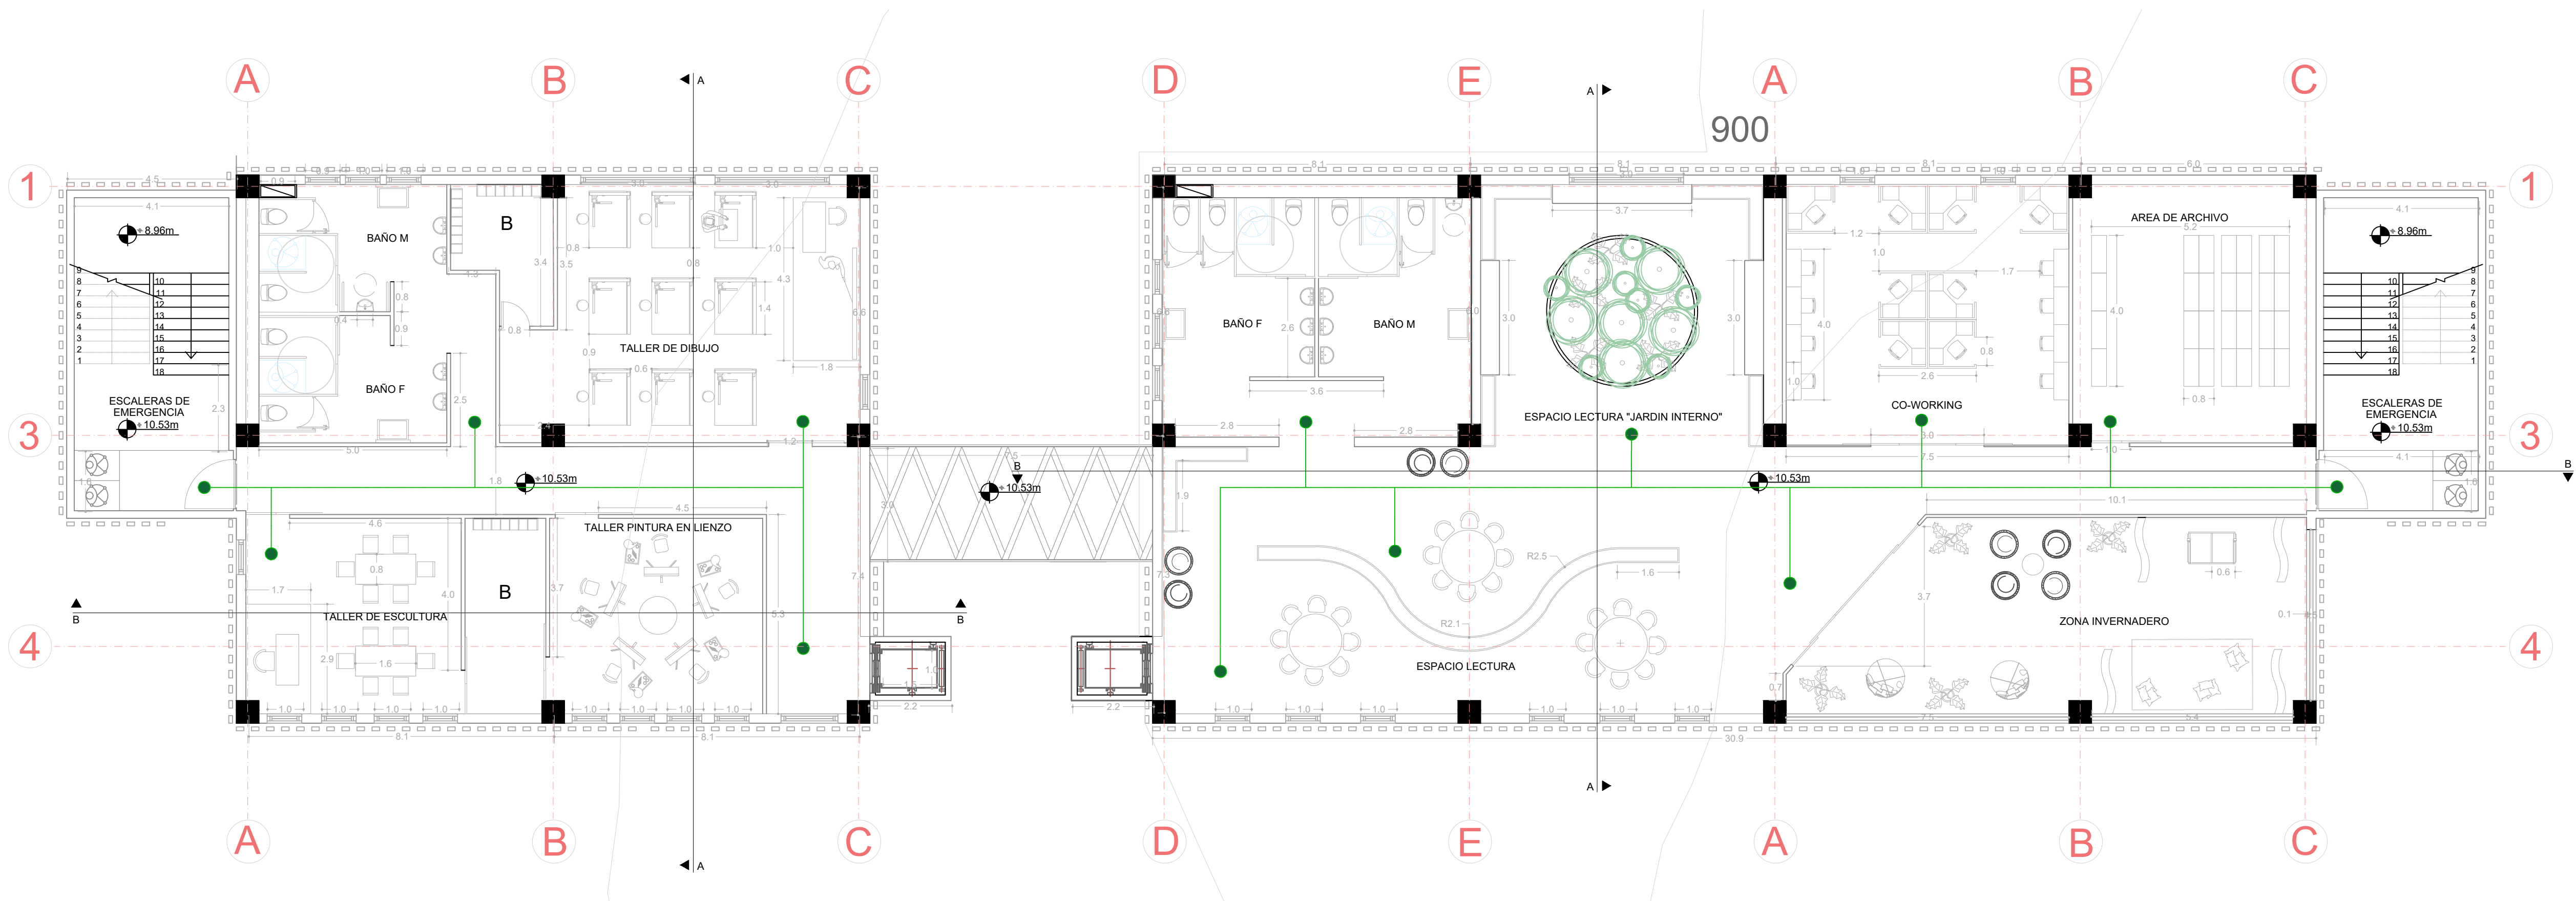

A19 PLANTA TALLER Y BIBLIOTECA TERCER PISO
ESC 1:150

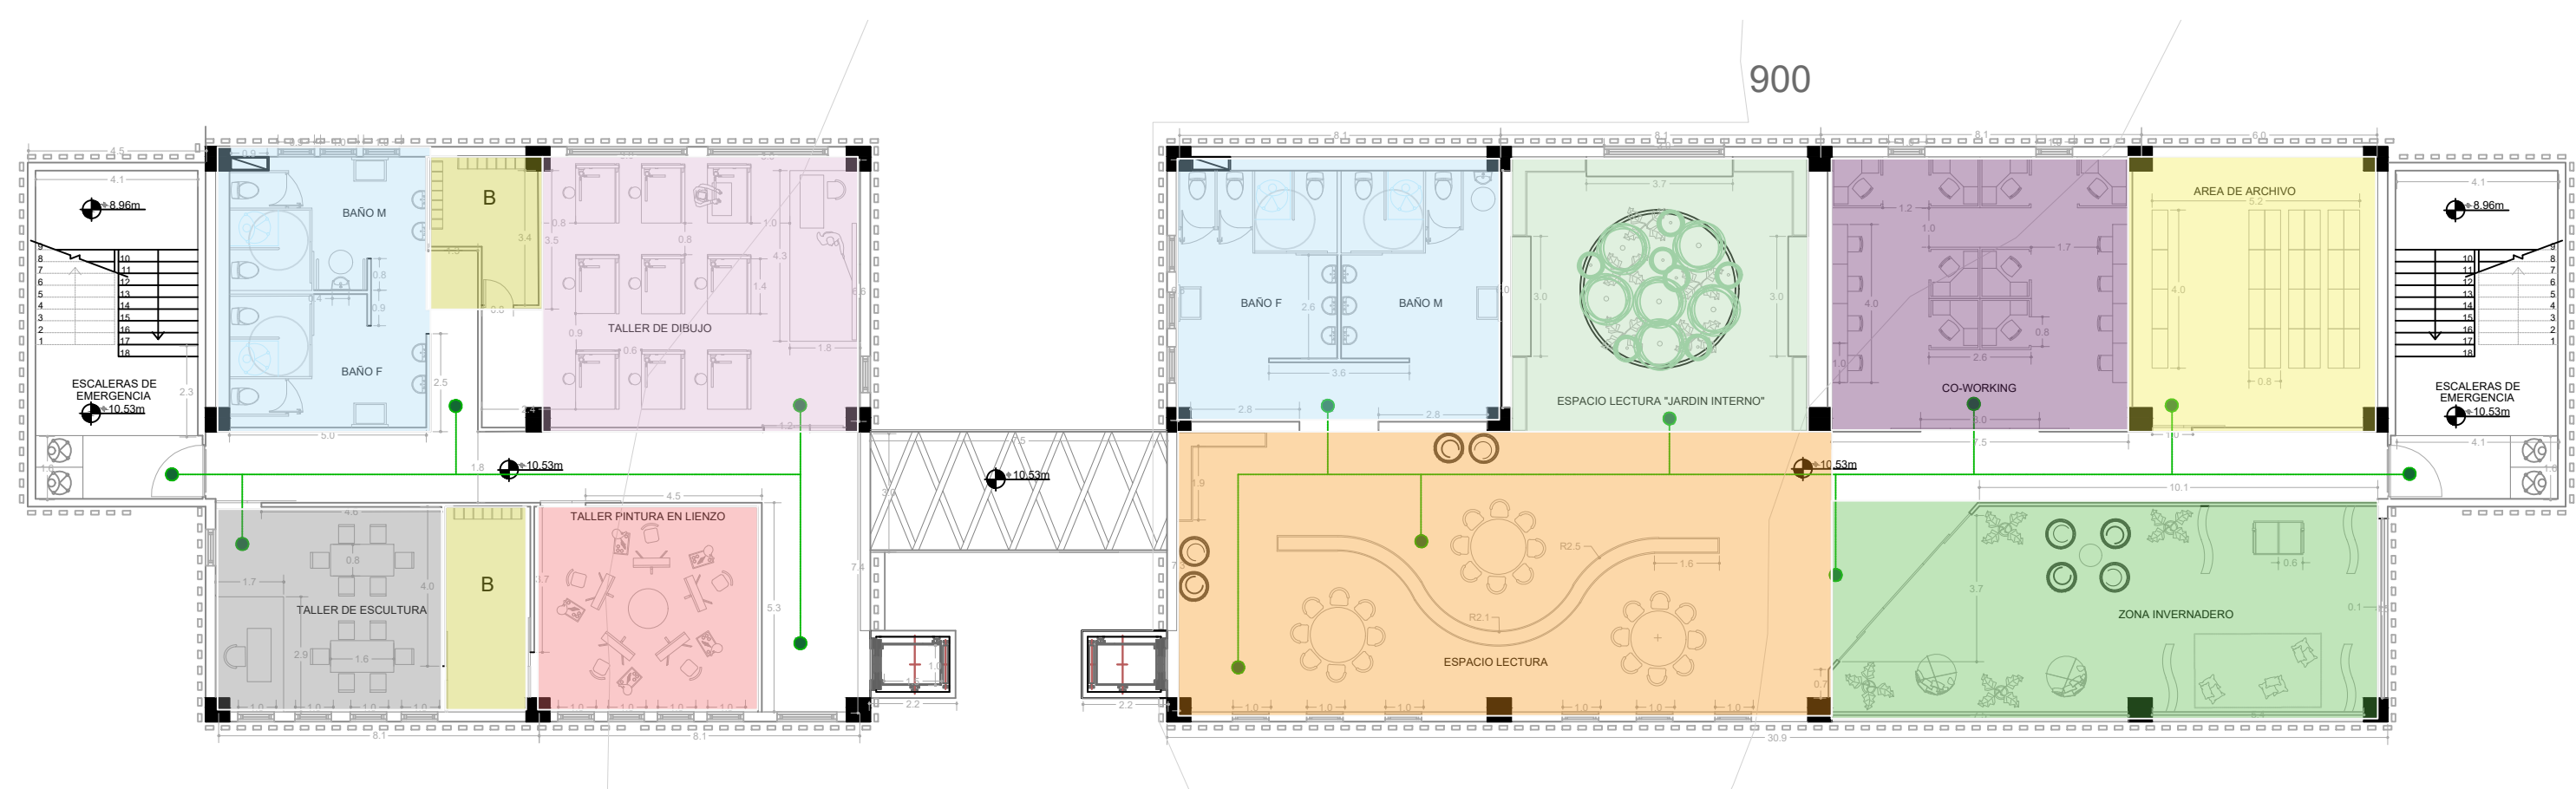


SUB - DIVICIÓN TALLERES

Bodegas	3
Baño de adultos	3
Taller de dibujo	3
Taller de escultura	3
Taller pintura en lienzo	3

SUB - DIVICIÓN BIBLIOTECA

Baños	3
Area archivos	3
Espacio de lectura	3
Lectura jardin	3
zona invernadero	3
Co-working	3

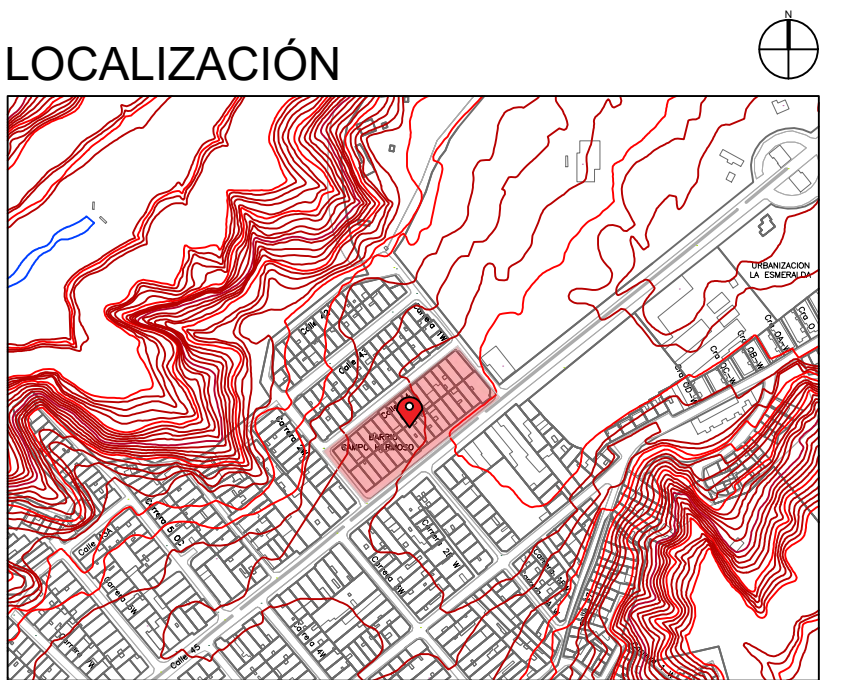

COLOMBIA - SANTANDER - BUCARAMANGA
COMUNA 5 - BARRIO CAMPO HERMOSO



NOMBRE
MARIA NATHALIA ZAPATA FLÓREZ

CODIGO
2292290

PROYECTO DE GRADO
Centro cultural publico
"SINAPSIS"
BUCARAMANGA, 2025

AREA NETA	5.100m2
AREA UTIL	3.136m2
AREA CONSTRUIDA	3.303m2
AREA OCUPADA	1.449,24m2
IND. CONSTRUCCIÓN	P 2.10 - R 0.64
IMD. OCUPACIÓN	P 0.70 - R 0.28

10
SEMESTRE

ENTREGA
FINAL
PROYECTO DE
GRADO

CONVECCIONES

PLANTA TALLER Y
BIBLIOTECA - TERCER
PISO

ESCALA
INDICADA

FECHA
30/04/25

REVISION

PLANCHA N°
19

DE