




A20 CORTE TRANSVERSAL AA
ESC 1:70

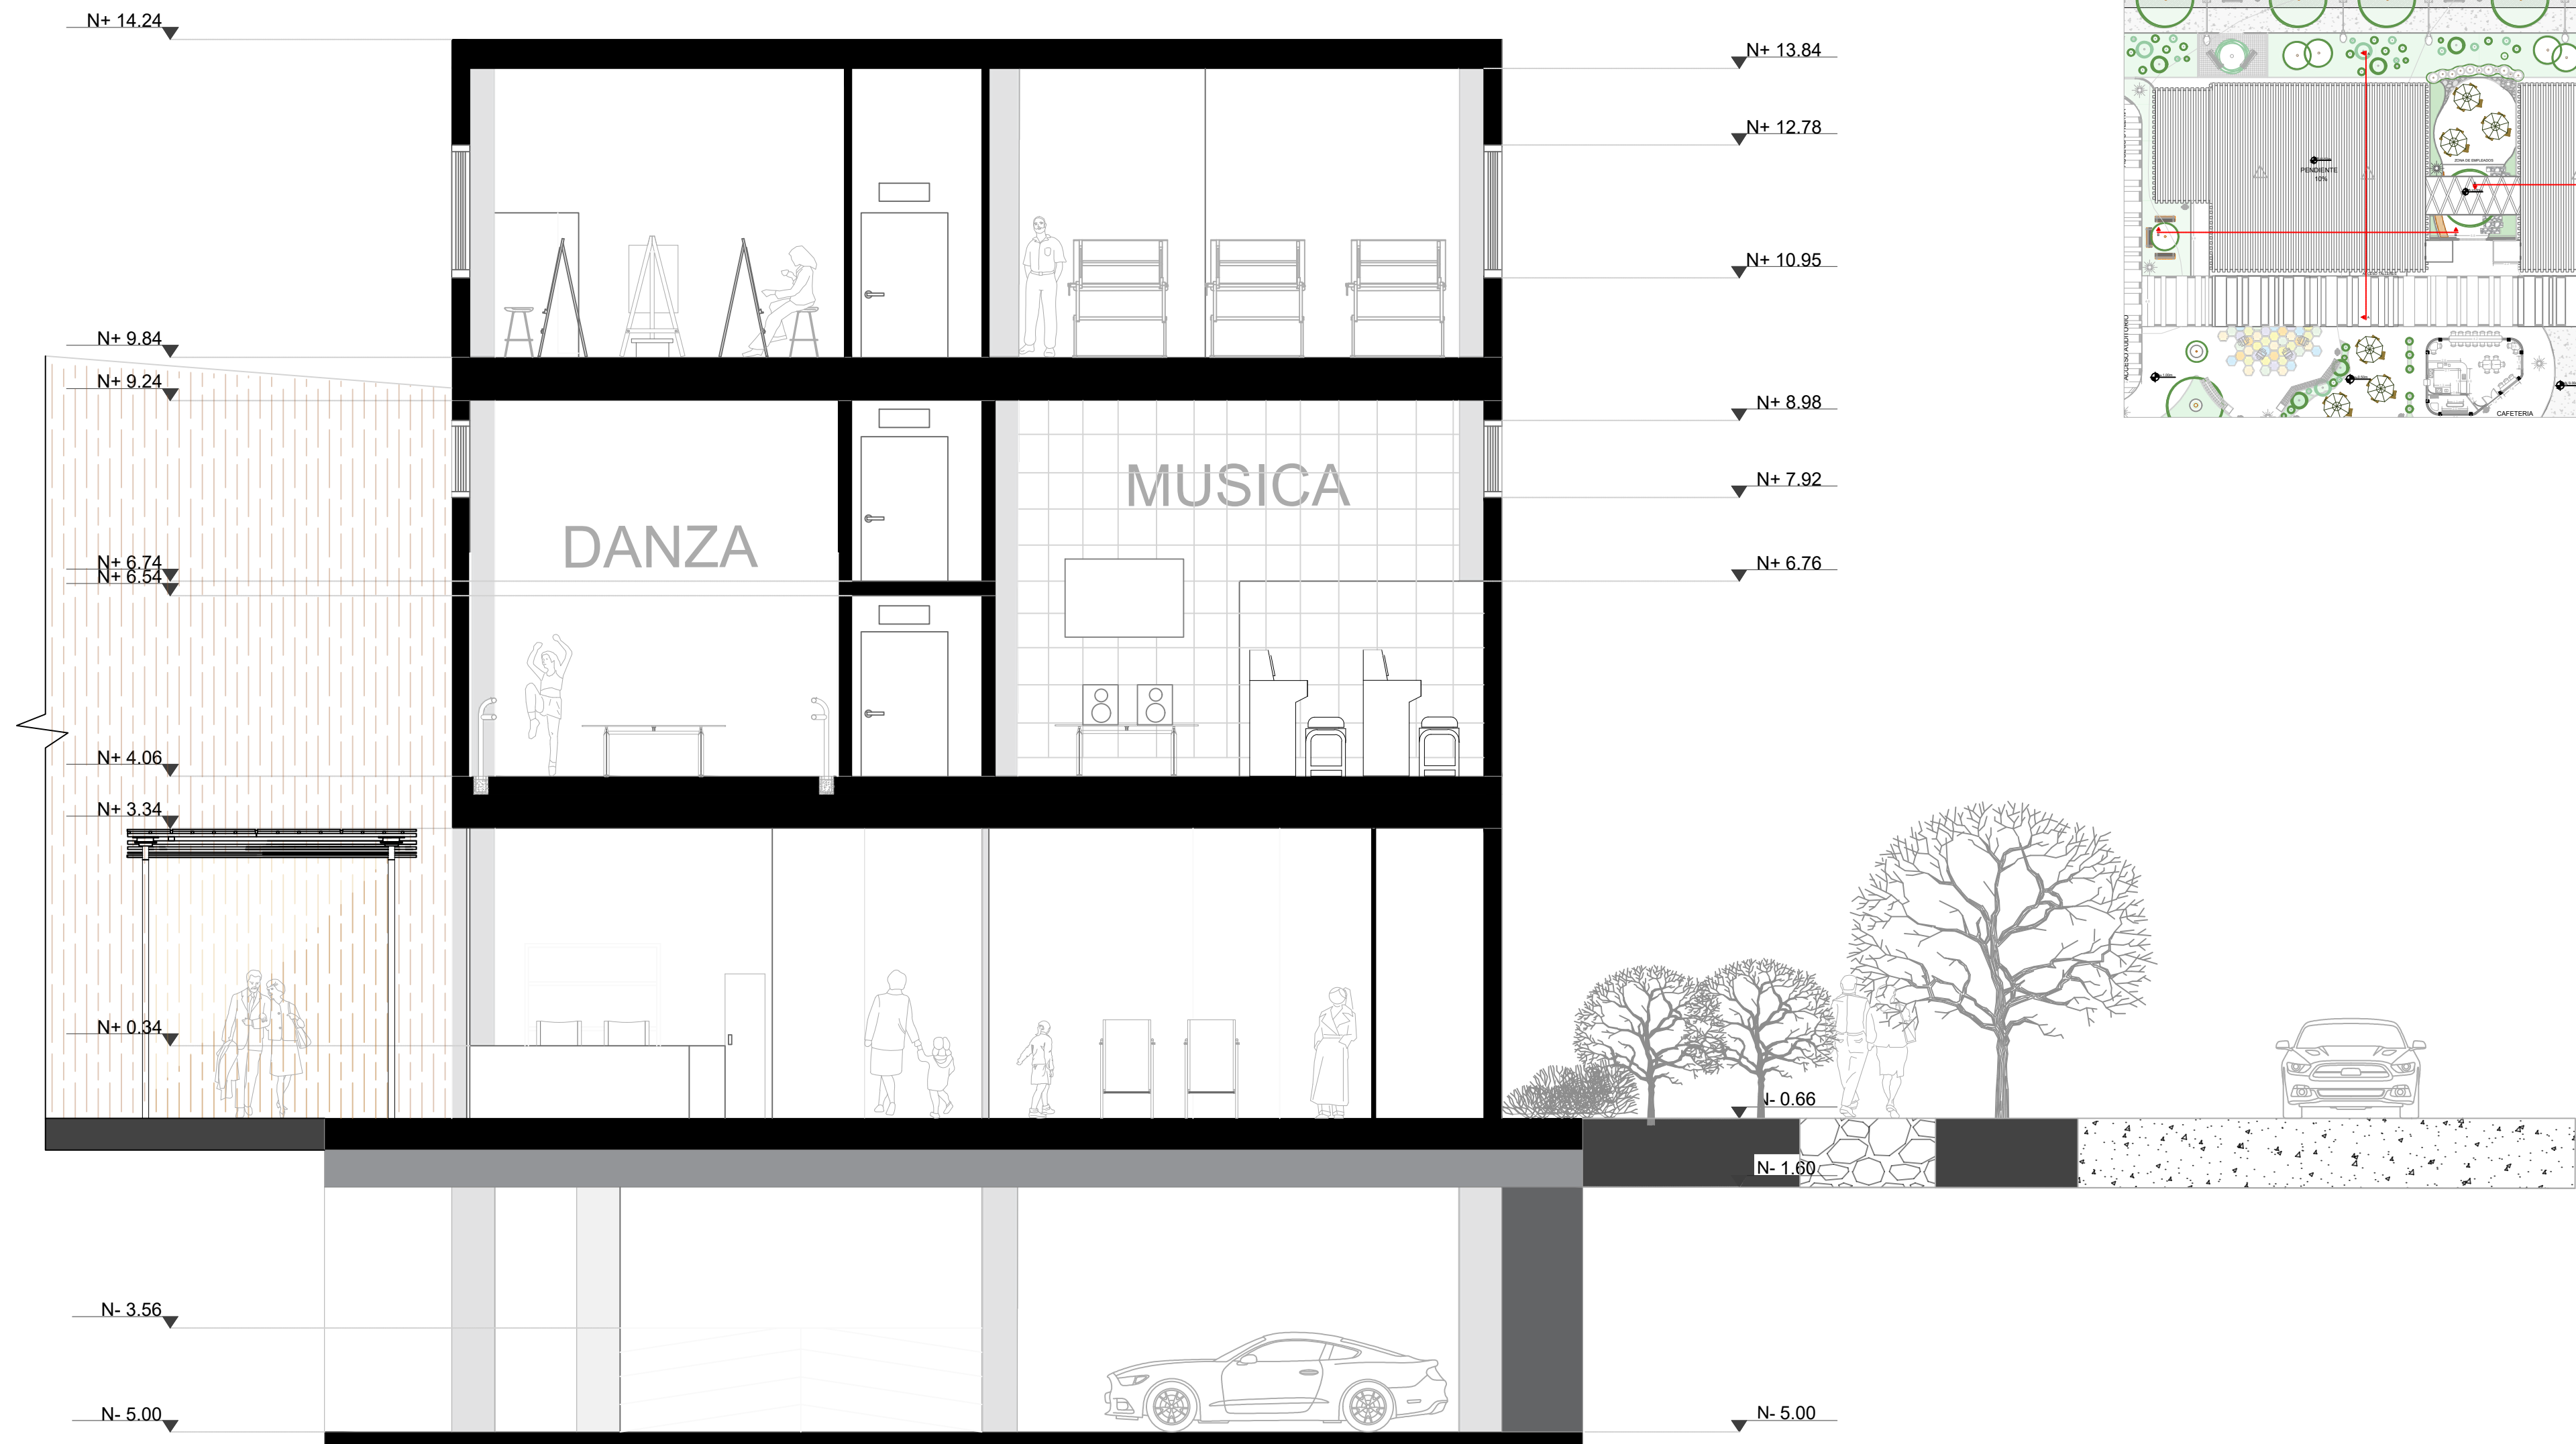

A20 PLANTA TALLER Y BIBLIOTECA TERCER PISO
ESC 1:400

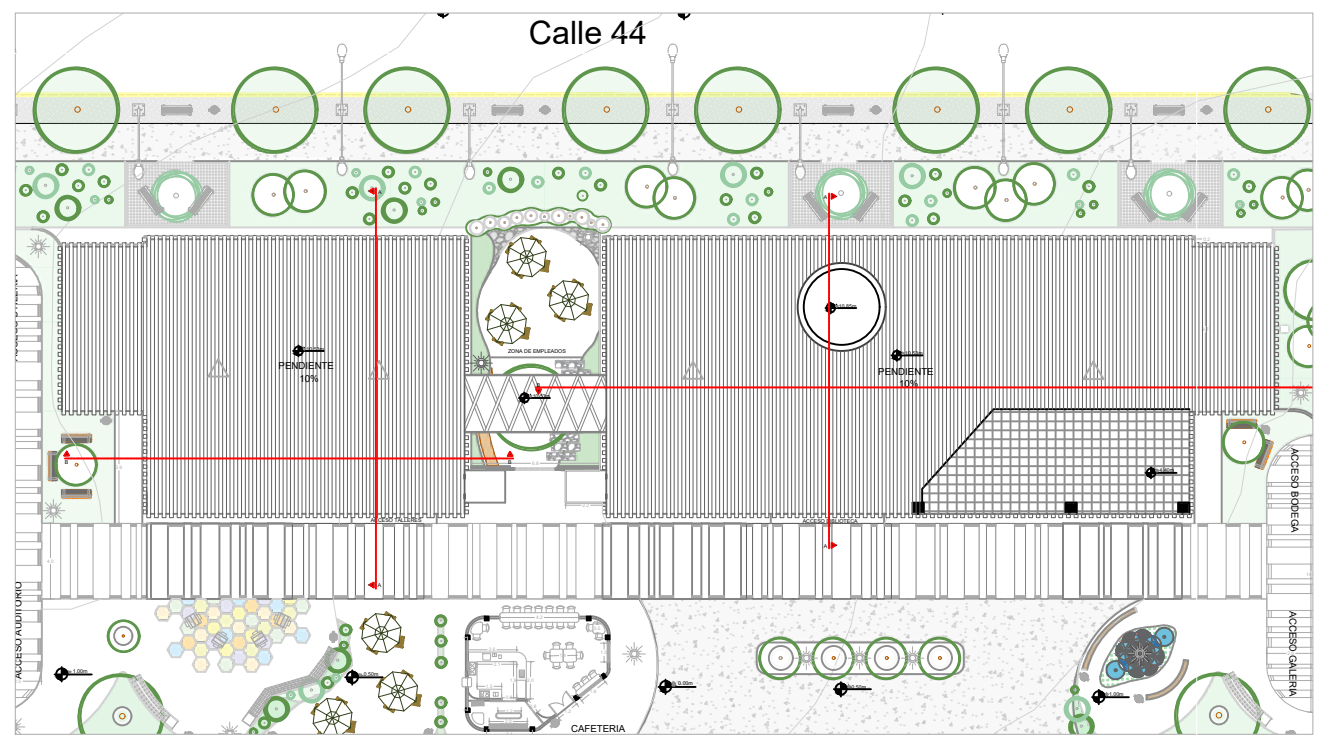

LOCALIZACIÓN

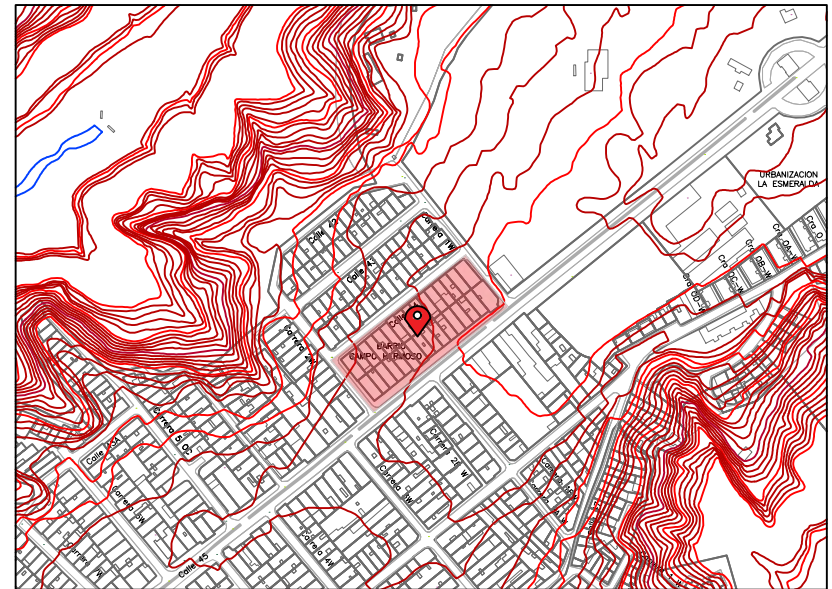

COLOMBIA - SANTANDER - BUCARAMANGA
COMUNA 5 - BARRIO CAMPO HERMOSO



UNIVERSIDAD
SANTO TOMÁS
ABIERTA Y A DISTANCIA

NOMBRE

MARIA NATHALIA ZAPATA FLÓREZ

CODIGO

2292290

PROYECTO DE GRADO

Centro cultural publico
"SINAPSIS"
BUCARAMANGA, 2025

AREA NETA	5.100m2
AREA UTIL	3.136m2
AREA CONSTRUIDA	3.303m2
AREA OCUPADA	1.449,24m2
IND. CONSTRUCCIÓN	P 2.10 - R 0.64
IMD. OCUPACIÓN	P 0.70 - R 0.28

10

SEMESTRE

ENTREGA
FINAL
PROYECTO DE
GRADO

CONVECCIONES

CORTES TORRE TALLER

ESCALA INDICADA	FECHA 30/04/25
REVISION	PLANCHA N° 20
	DE

A20 CORTE LONGITUDINAL BB
ESC 1:70

