




ANTIGUO CONVENTO DOMINICANO DEL SANTO ECCE HOMO,

CARACTERIZACIÓN Y PROPUESTA DE CAMBIO DE USO A NIVEL DE ESQUEMA BASICO.

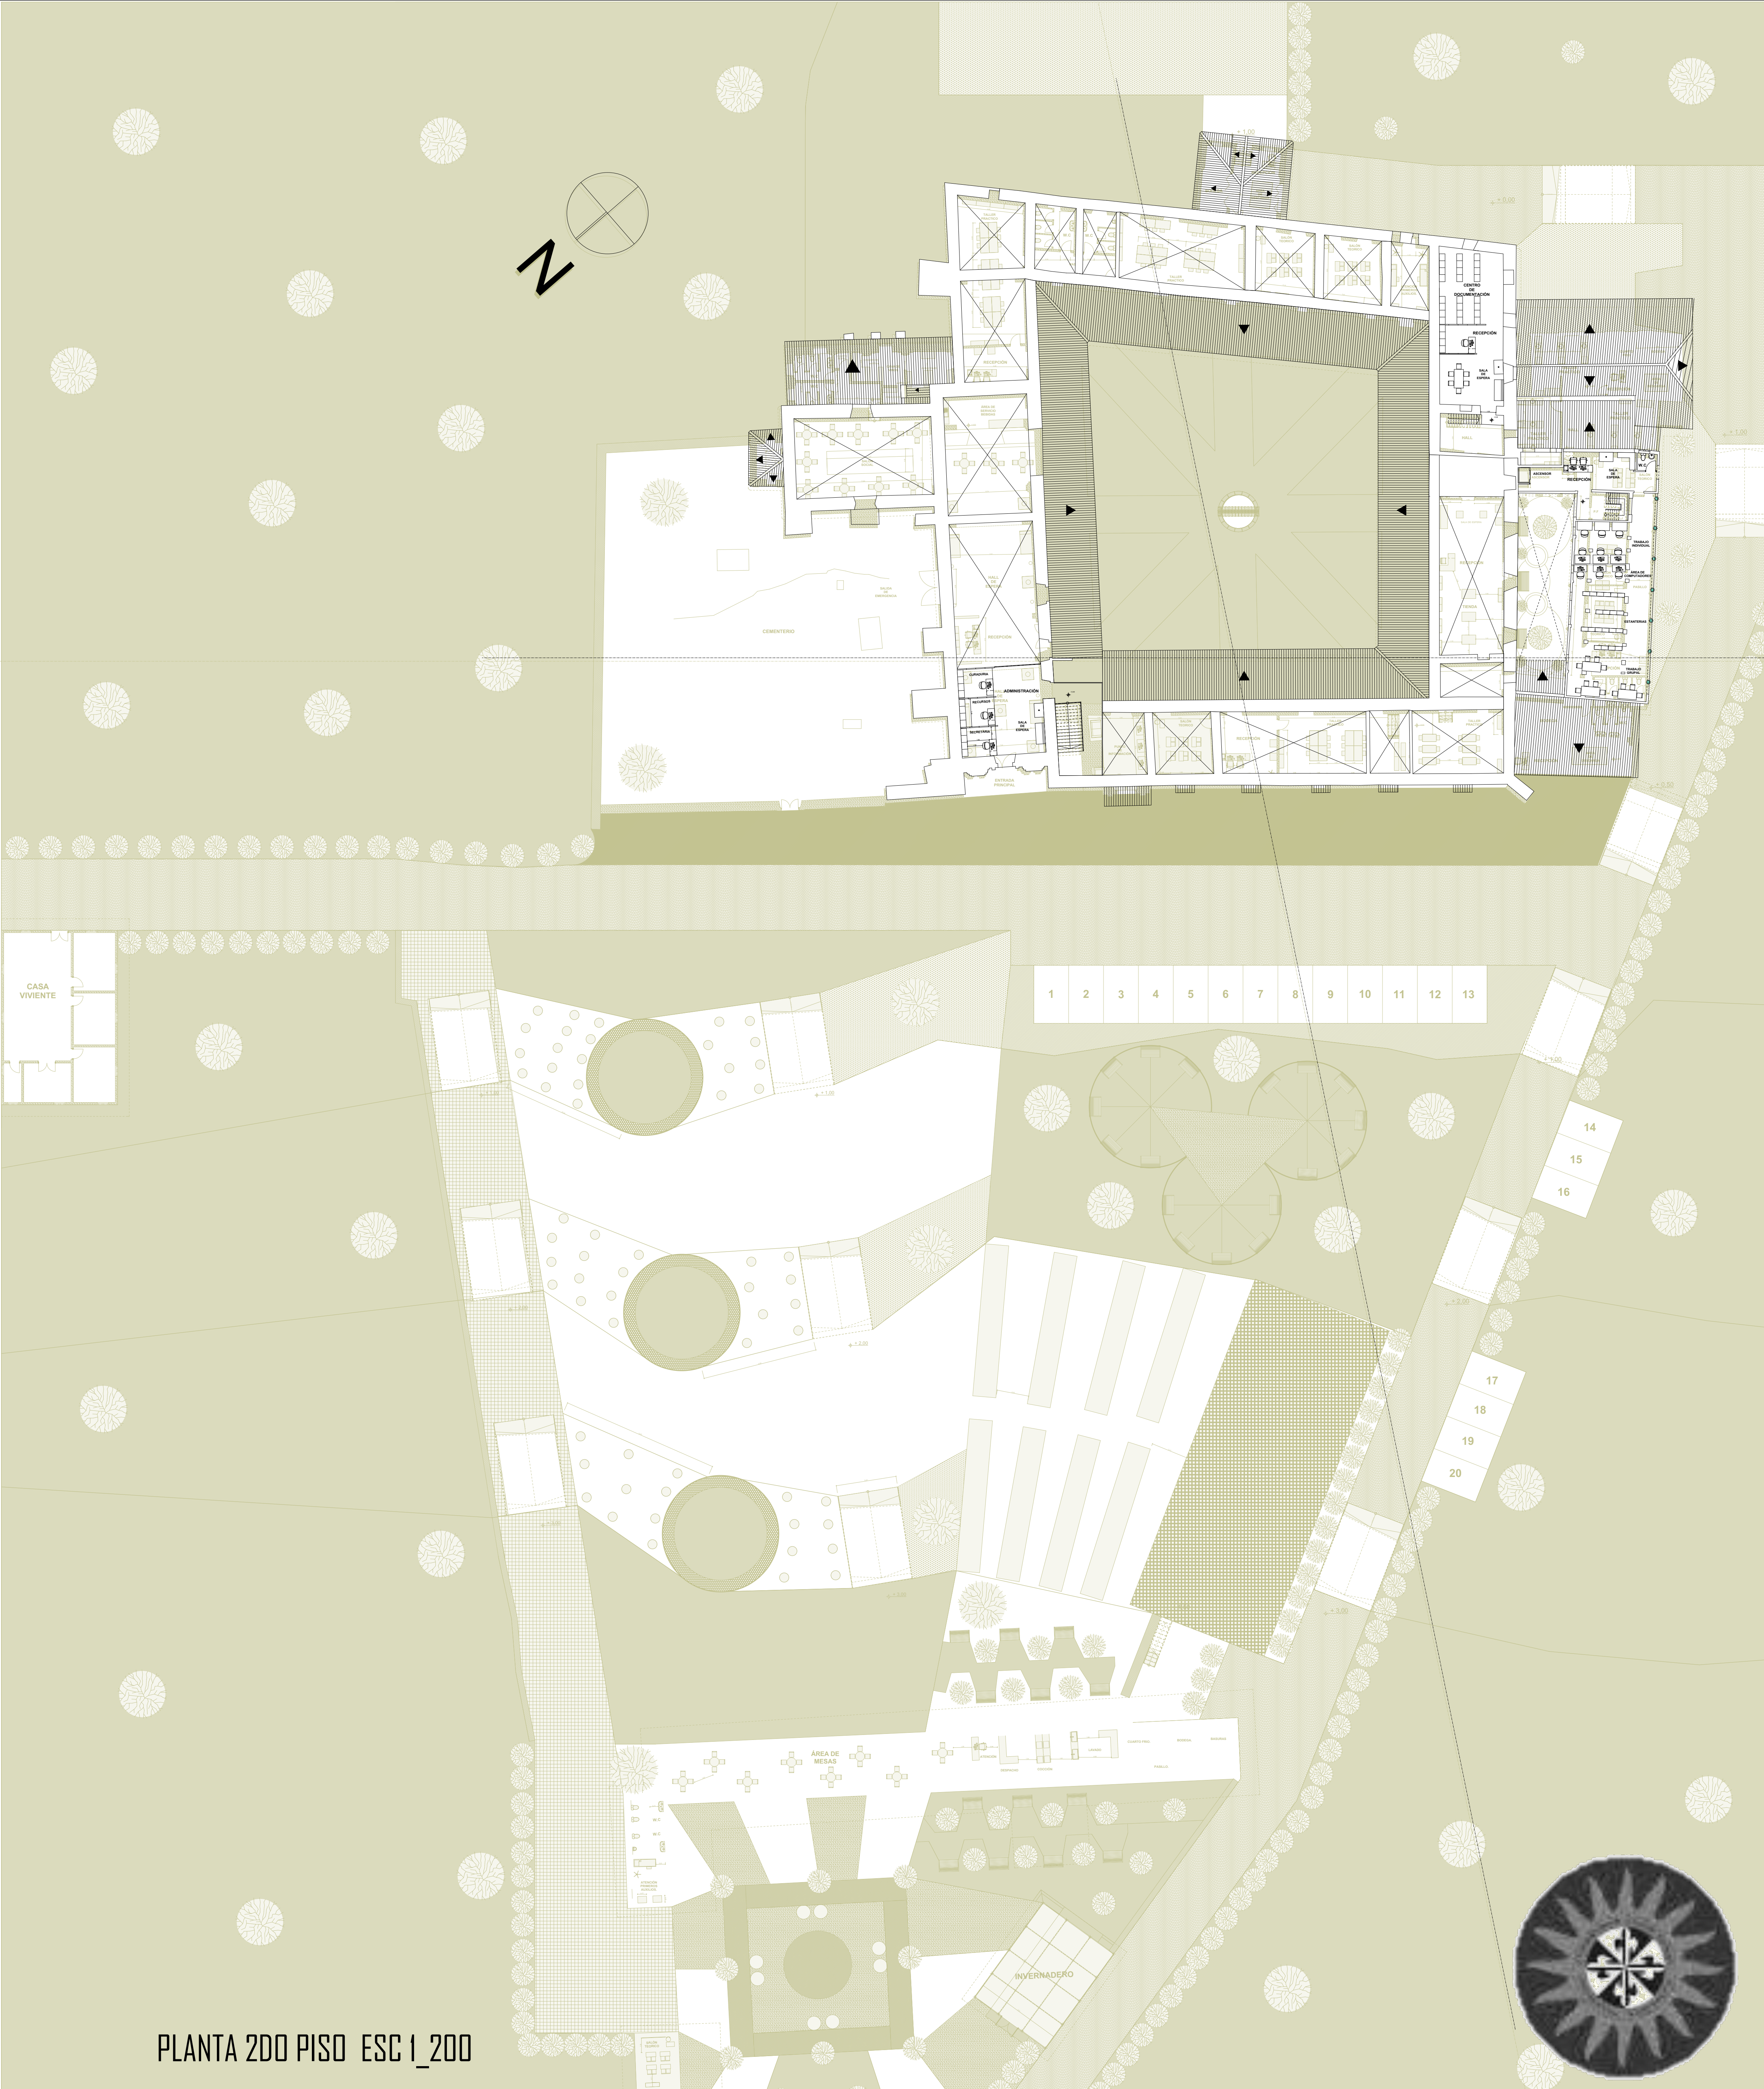

PLANTA 2DO PISO ESC 1_200

PRESETANDO POR:
JUAN DAVID FLOREZ SERRANO
210103

JUAN CARLOS ORTIZ PEÑA
2101386

DIRECTORA:
LILIANA RUEDA CACERES
COORDIRECTOR:
JORGE VILLAMIZAR

UNIVERSIDAD SANTO TOMAS DE BUCARAMANGA
2015