




PERFIL ORIENTAL ESC. 1:200

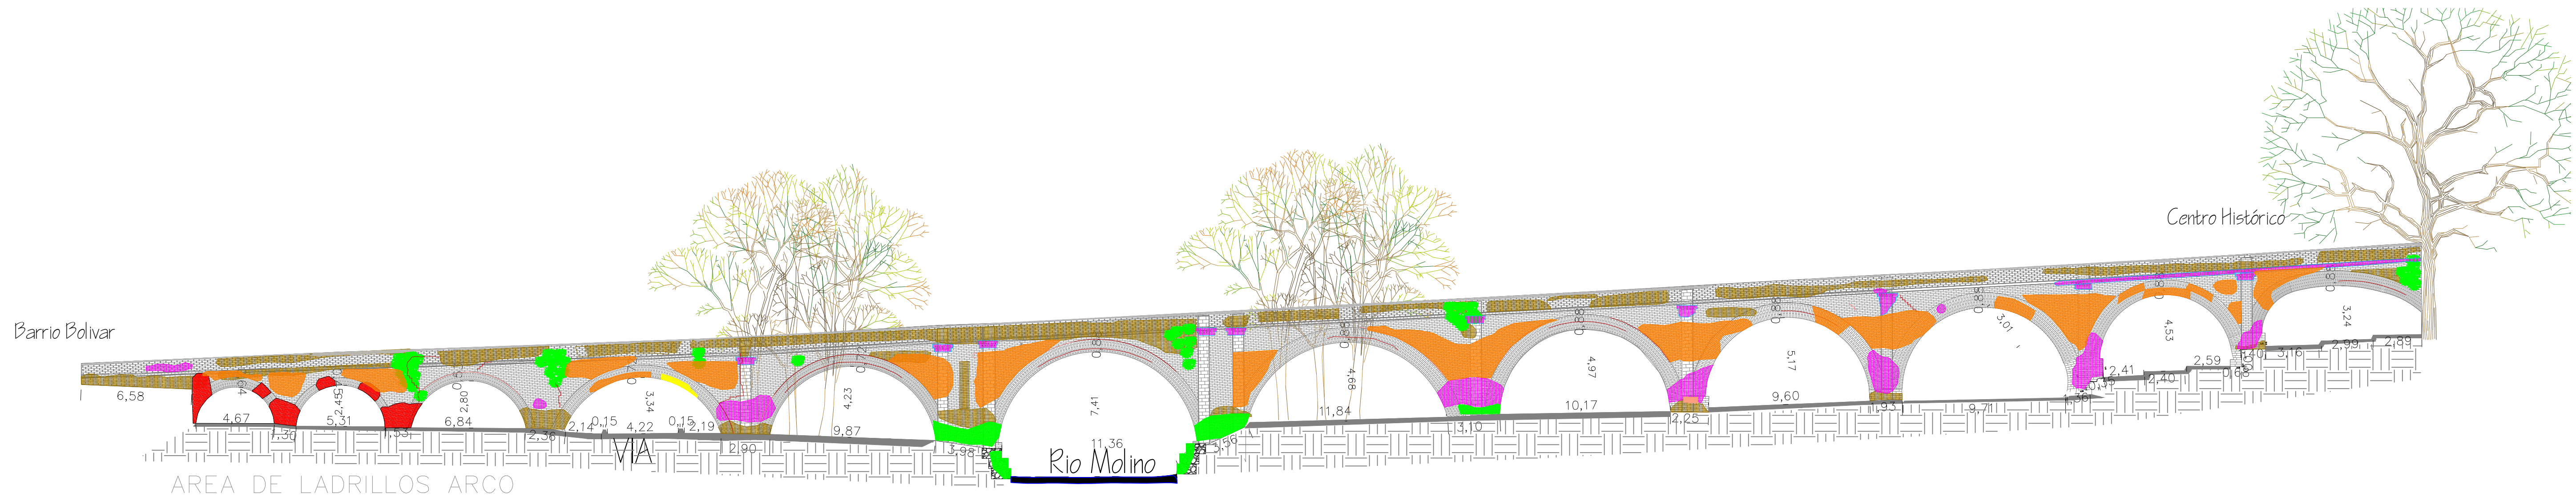

PERFIL OCCIDENTAL ESC. 1:200



cuadro de convenciones

 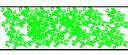	Suciedad por deposito		Grietas		Eflorescencias		Musgo		Vandalismo (Graffiti)
	Suciedad por lavado diferencial		Fisuras		Organismos (Liquenes)		Vegetales		Perdida de material- Por choque
	Erosión		Perdida de material						Daño por fuego



UBICACION:
POPAYÁN CAUCA
PUENTE DEL HUMILLADERO



REALIZADO POR:
OSCAR ALEJANDRO LOBOA
GENGIS KHAN RESTREPO

PROYECTO:
PUENTE DEL HUMILLADERO
CON PATOLOGÍAS


DISEÑO:
FRAY SERAFIN BARBETTI
EN EL SIGLO XIX (1873)

Adaptado de levantamiento de:
LORENA ESPERANZA CAMPO

DIBUJO:
NANCY LIZETH REYES MERA
ARQUITECTA
MP - A85532020- 1061768812

CONTENIDO:
PERFIL ORIENTAL Y OCCIDENTAL
CON LESIONES

FECHA:
8 ABRIL DEL 2026

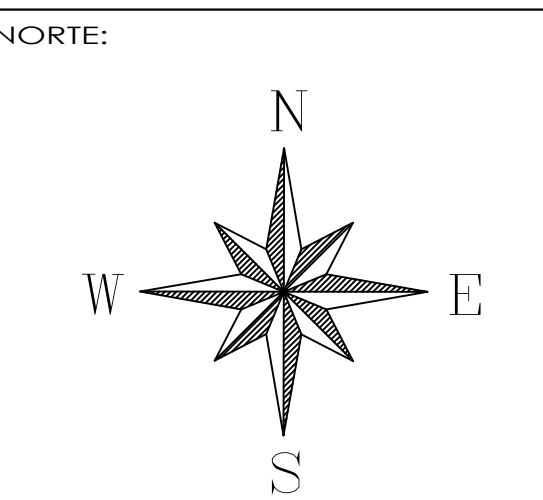

ESCALA
1 : 200

P1/2