



PLANTA CUARTO PISO

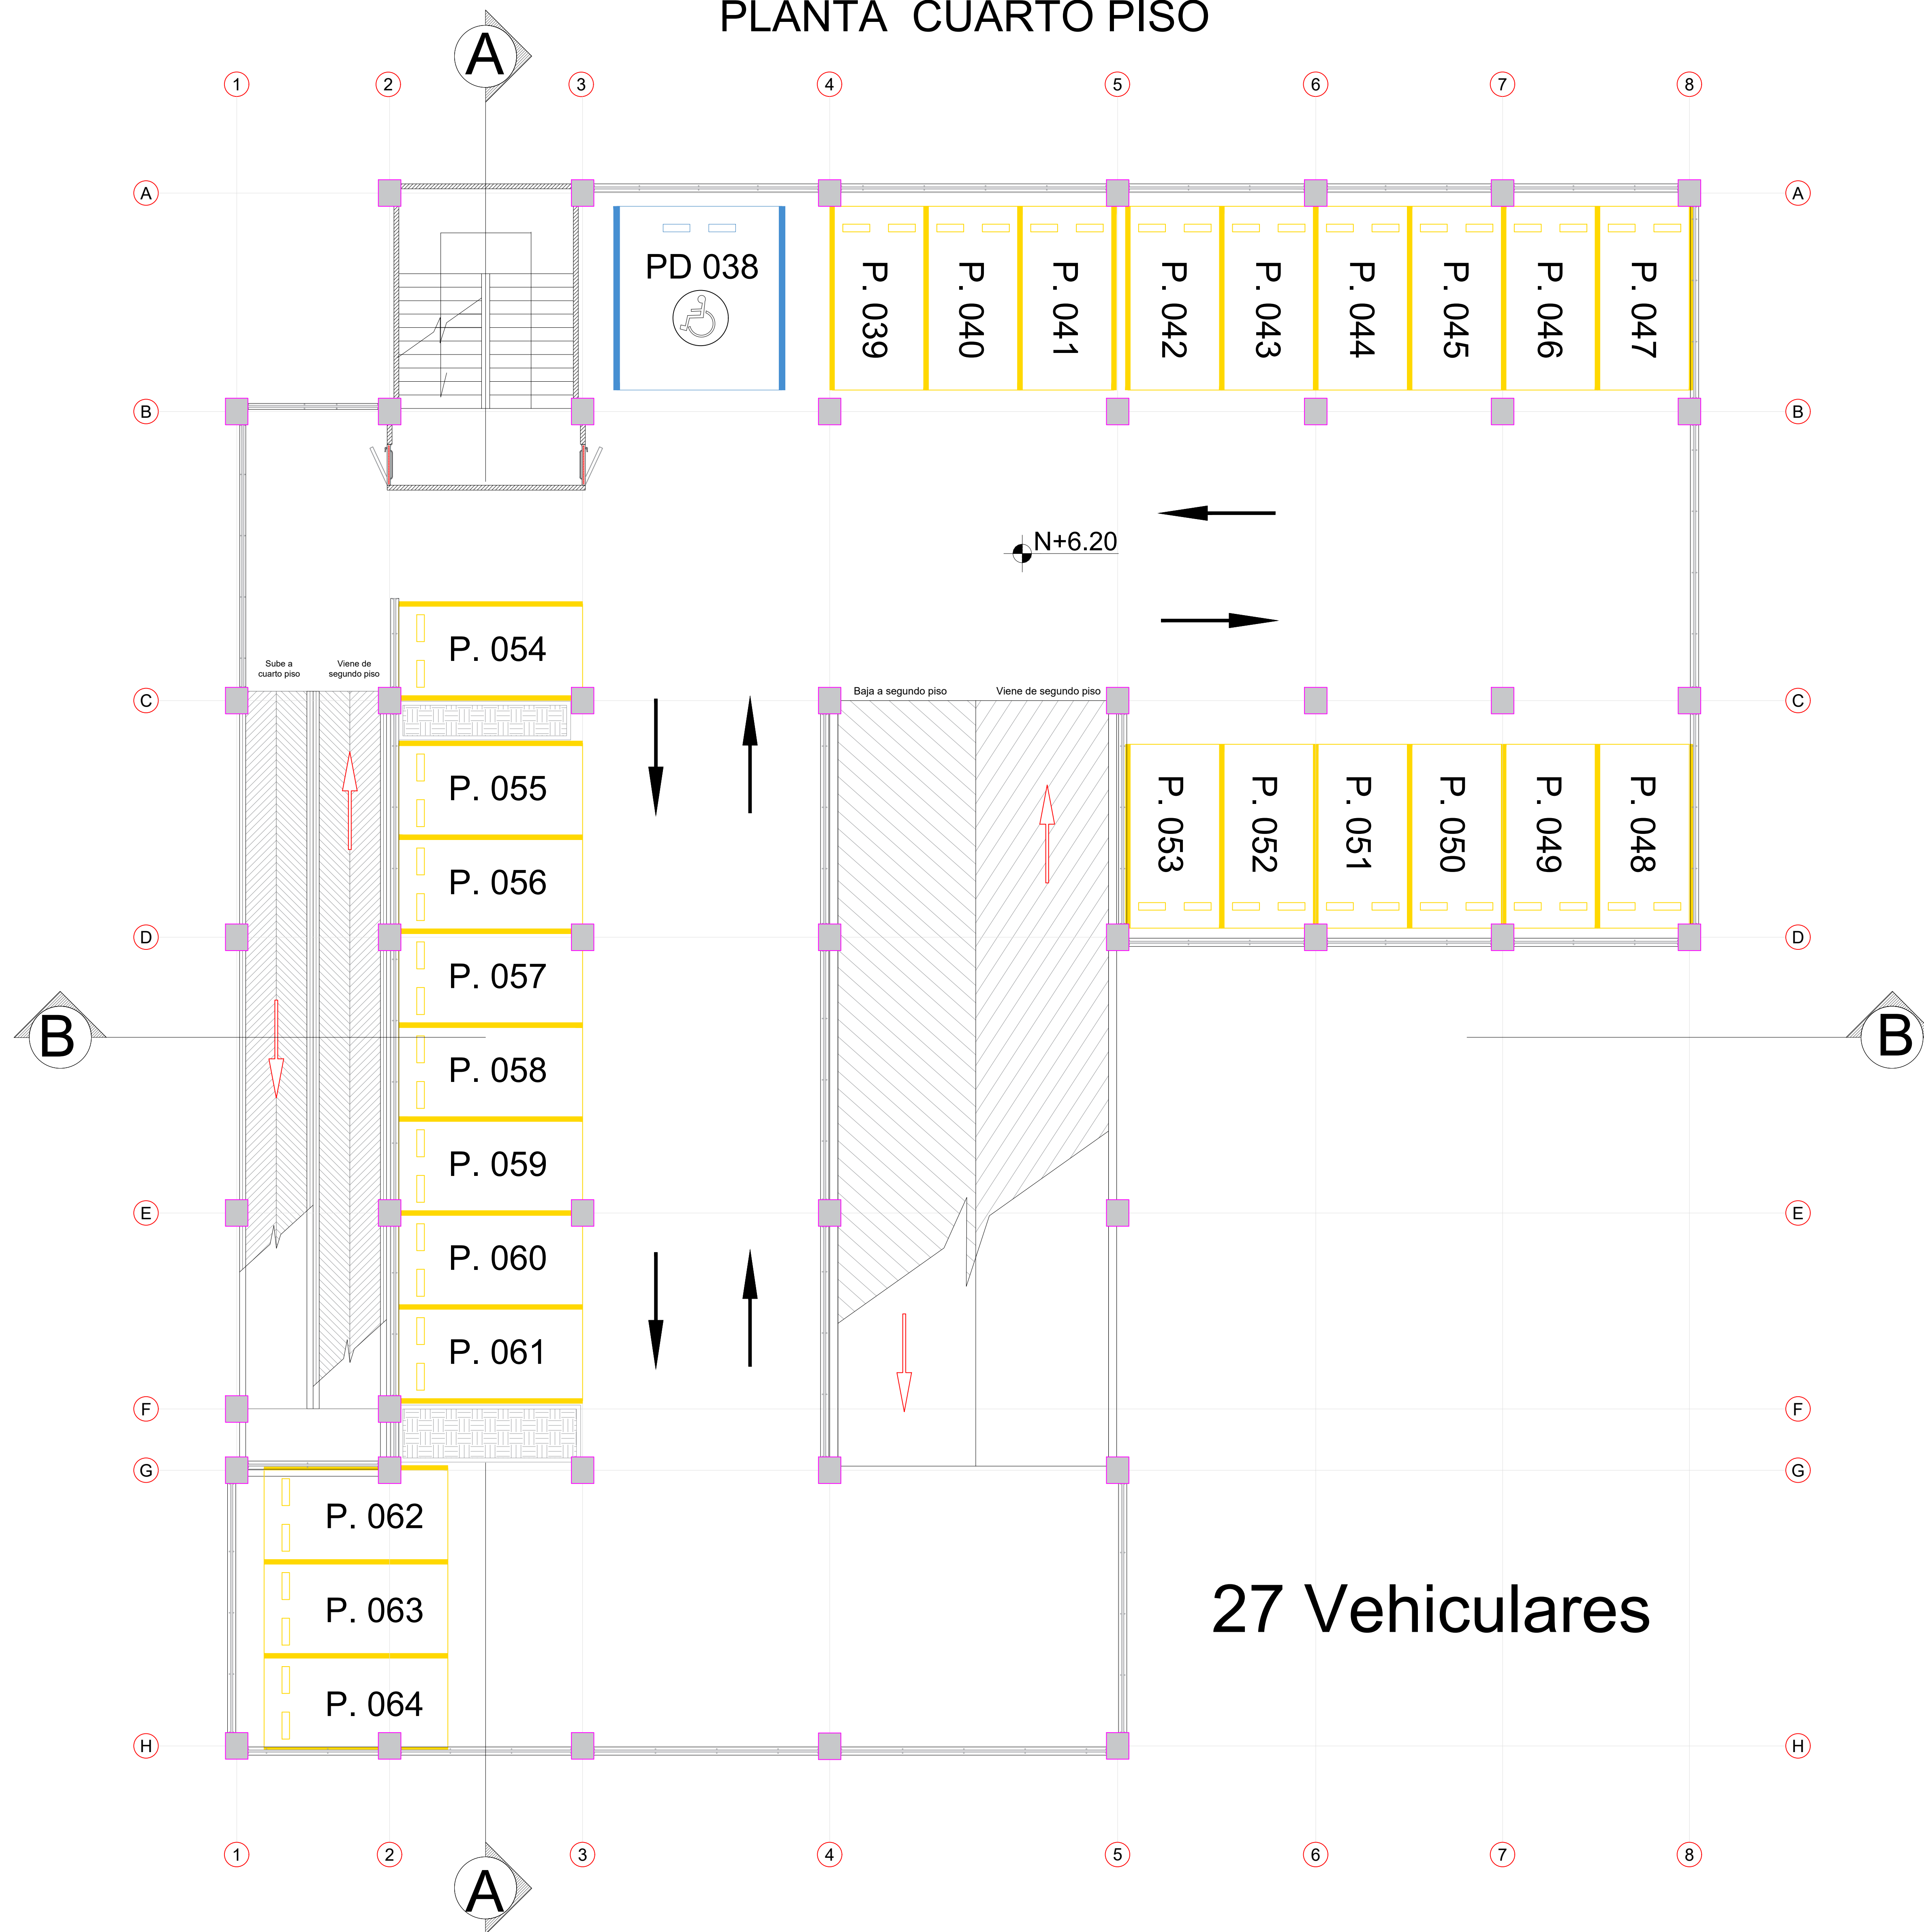

27 Vehiculares

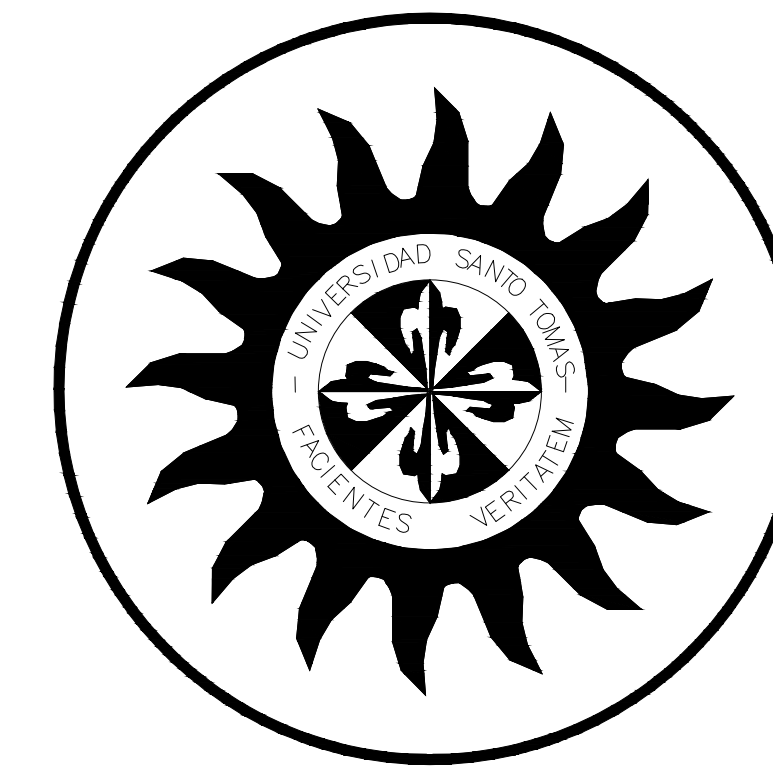

UNIVERSIDAD
SANTO TOMÁS
SEDE VILLAVICENCIO

FACULTAD DE
INGENIERIA CIVIL

ASIGNATURA:
APLICACIÓN EN TEMÁTICAS
DE
INGENIERÍAS

PROYECTO:
PROPUESTA DE DISEÑO
ESTRUCTURAL DE UN
EDIFICIO DE
ESTACIONAMIENTOS DE
CINCO NIVELES PARA LA
UNIVERSIDAD SANTO TOMÁS
SEDE AGUAS CLARAS EN
VILLAVICENCIO, META.

DIRECTOR:
ING. ALEXANDER SOLARTE
BENAVIDES

PRESENTADO POR:
KAROL VANESSA GARCÍA
PARRADO
LUISA FERNANDA SUAREZ
ROJAS

CONTIENE:
PLANTA ARQUITECTÓNICA
CUARTO PISO

ESCALA:
1/75

ENERO DE 2020

4/7