CUADRO DE AREAS	
AREA LOTE	772.4 M2
AREA CONSTRUIDA PISO 1	772.4 M2
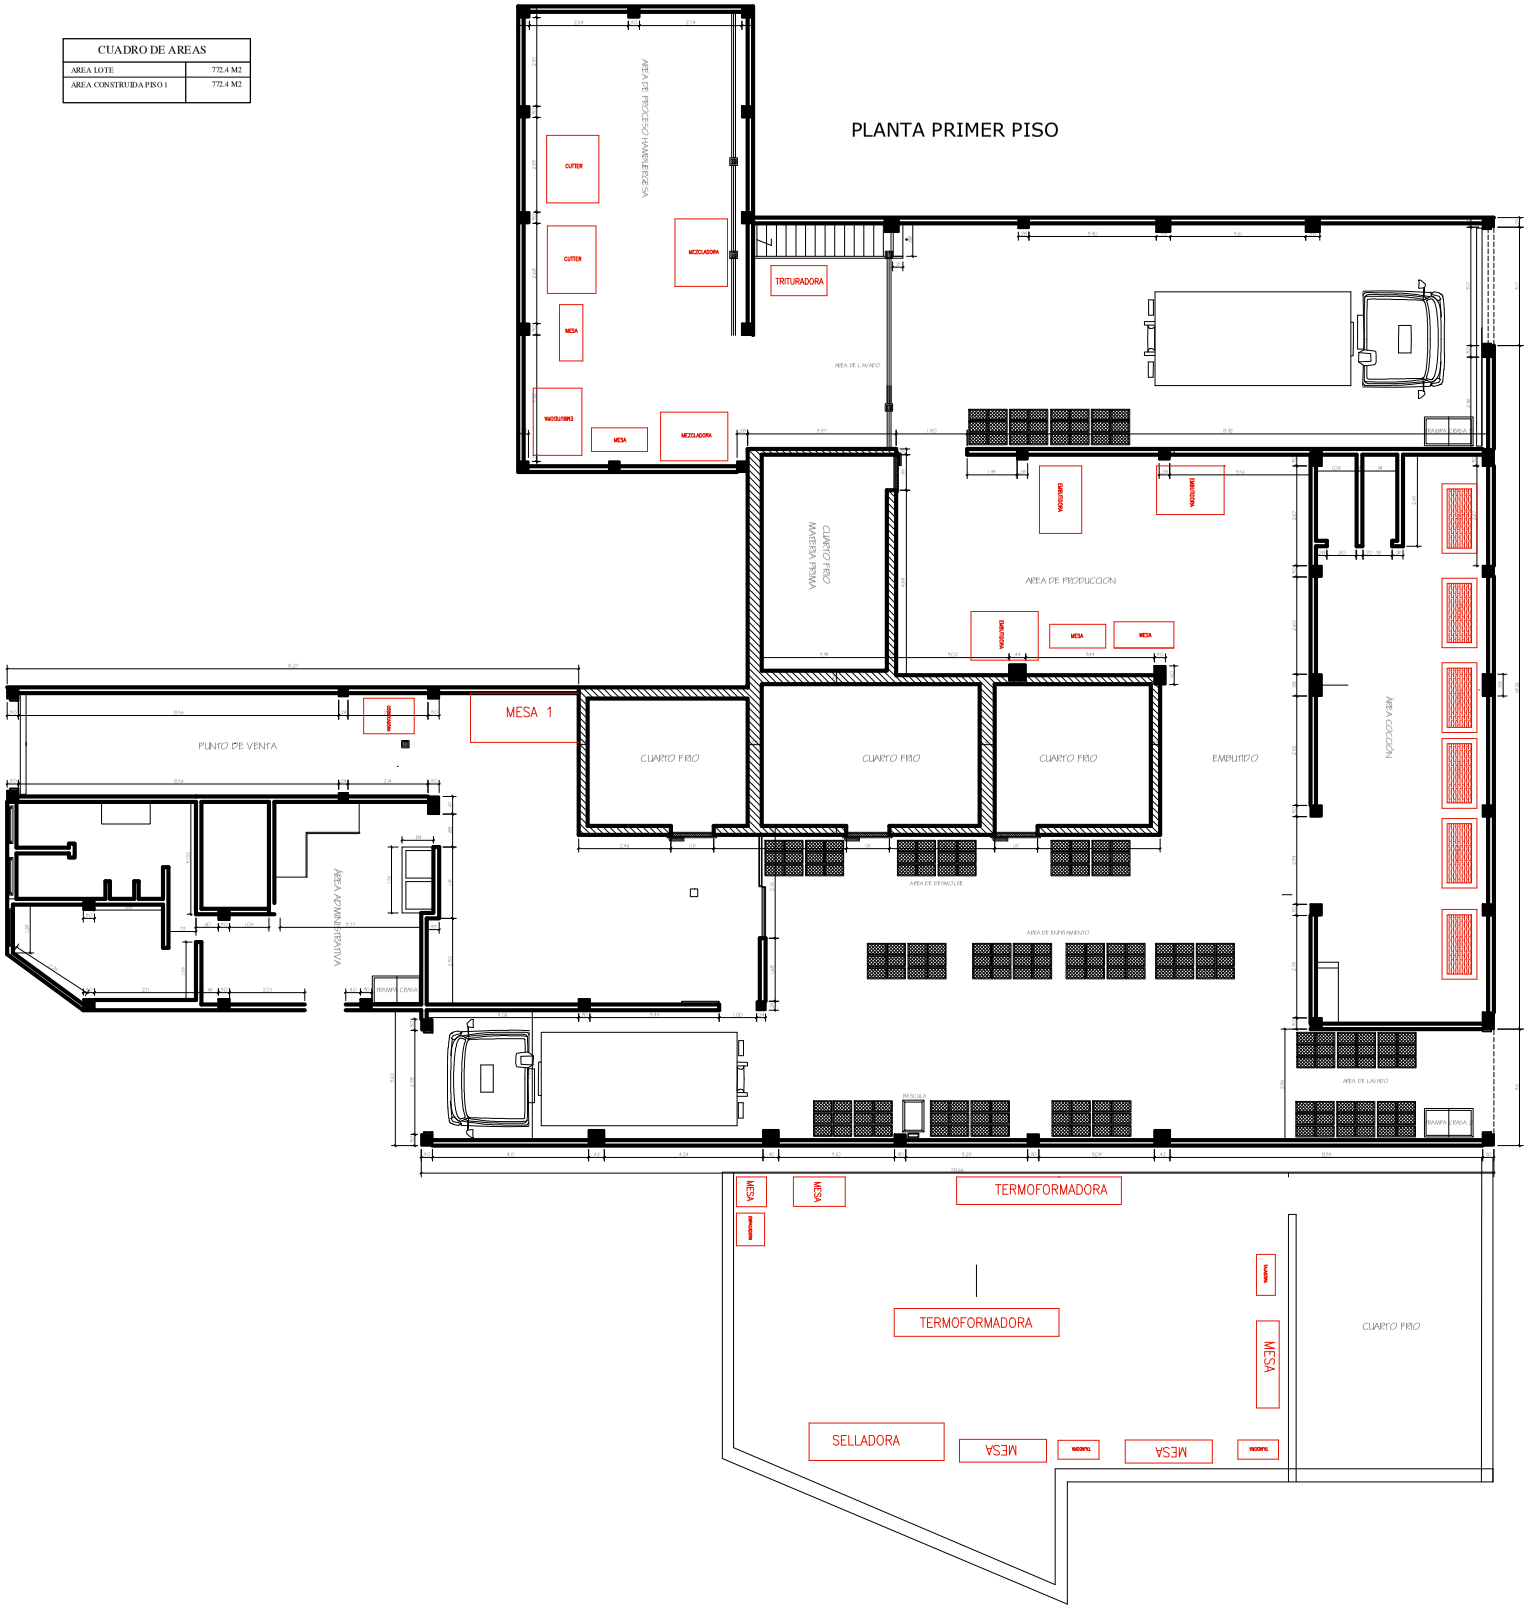
PLANTA PRIMER PISO