


A7 FACHADA SUR
CENTRO DE DESAROLLO INFANTIL

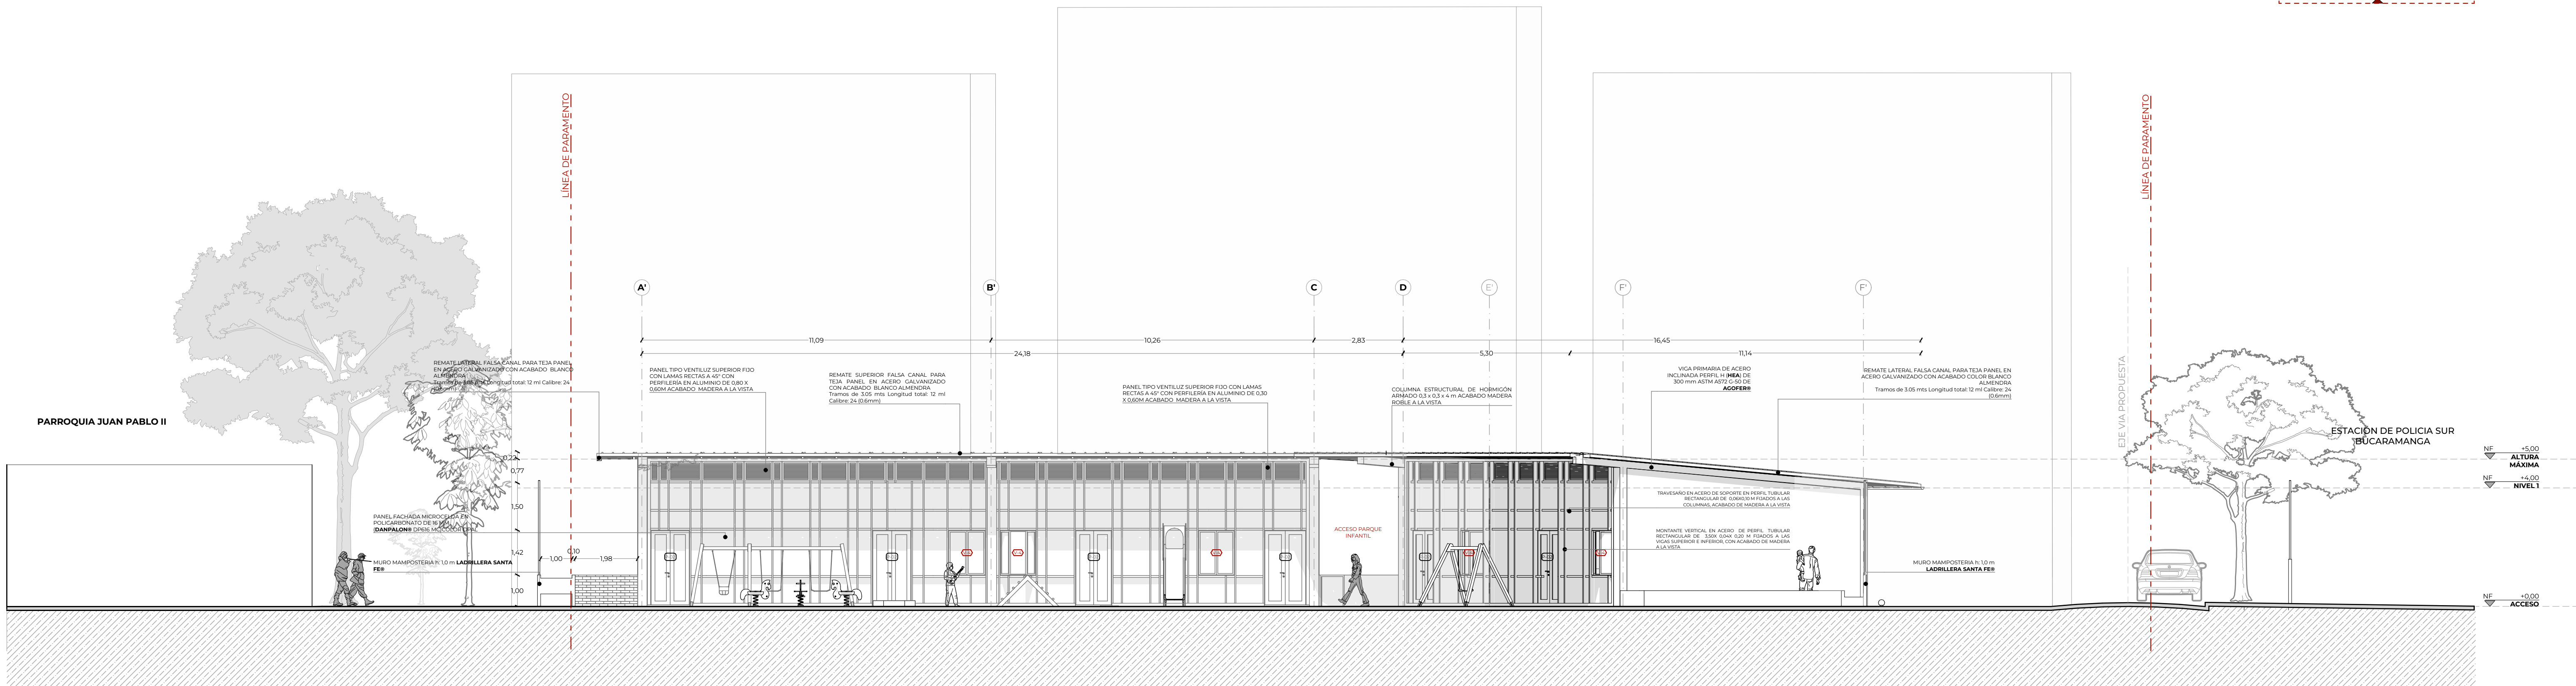

A7 FACHADA OESTE
CENTRO DE DESAROLLO INFANTIL



DE	09
PLANCHA N°	07
PLANO N°	A7
FECHA	29/10/2025
ESCALA	1:100
FACHADA OESTE	FACHADA SUR
CONTIENE	FA-07
UNIVERSIDAD	USTA
SEDE	FLORIDABLANCA
FACULTAD	ARQUITECTURA
PROYECTO DE GRADO II	
SEMESTRE	FARQ3
PROYECTO	Diseño de un centro de desarrollo infantil para el barrio Real de Bucaramanga
DOCENTE	EDWIN RÍOS VARGAS
ESTUDIANTE	ZARETH MUÑOZ CORREA
2310893	
OBSERVACIONES	
CONTIENE	FA-07
FACHADA SUR	FACHADA OESTE
ESCALA	FECHA
1:100	29/10/2025
PLANO N°	A7
PLANCHA N°	07
DE	09