



PLANTA CUBIERTA E S C 1...200

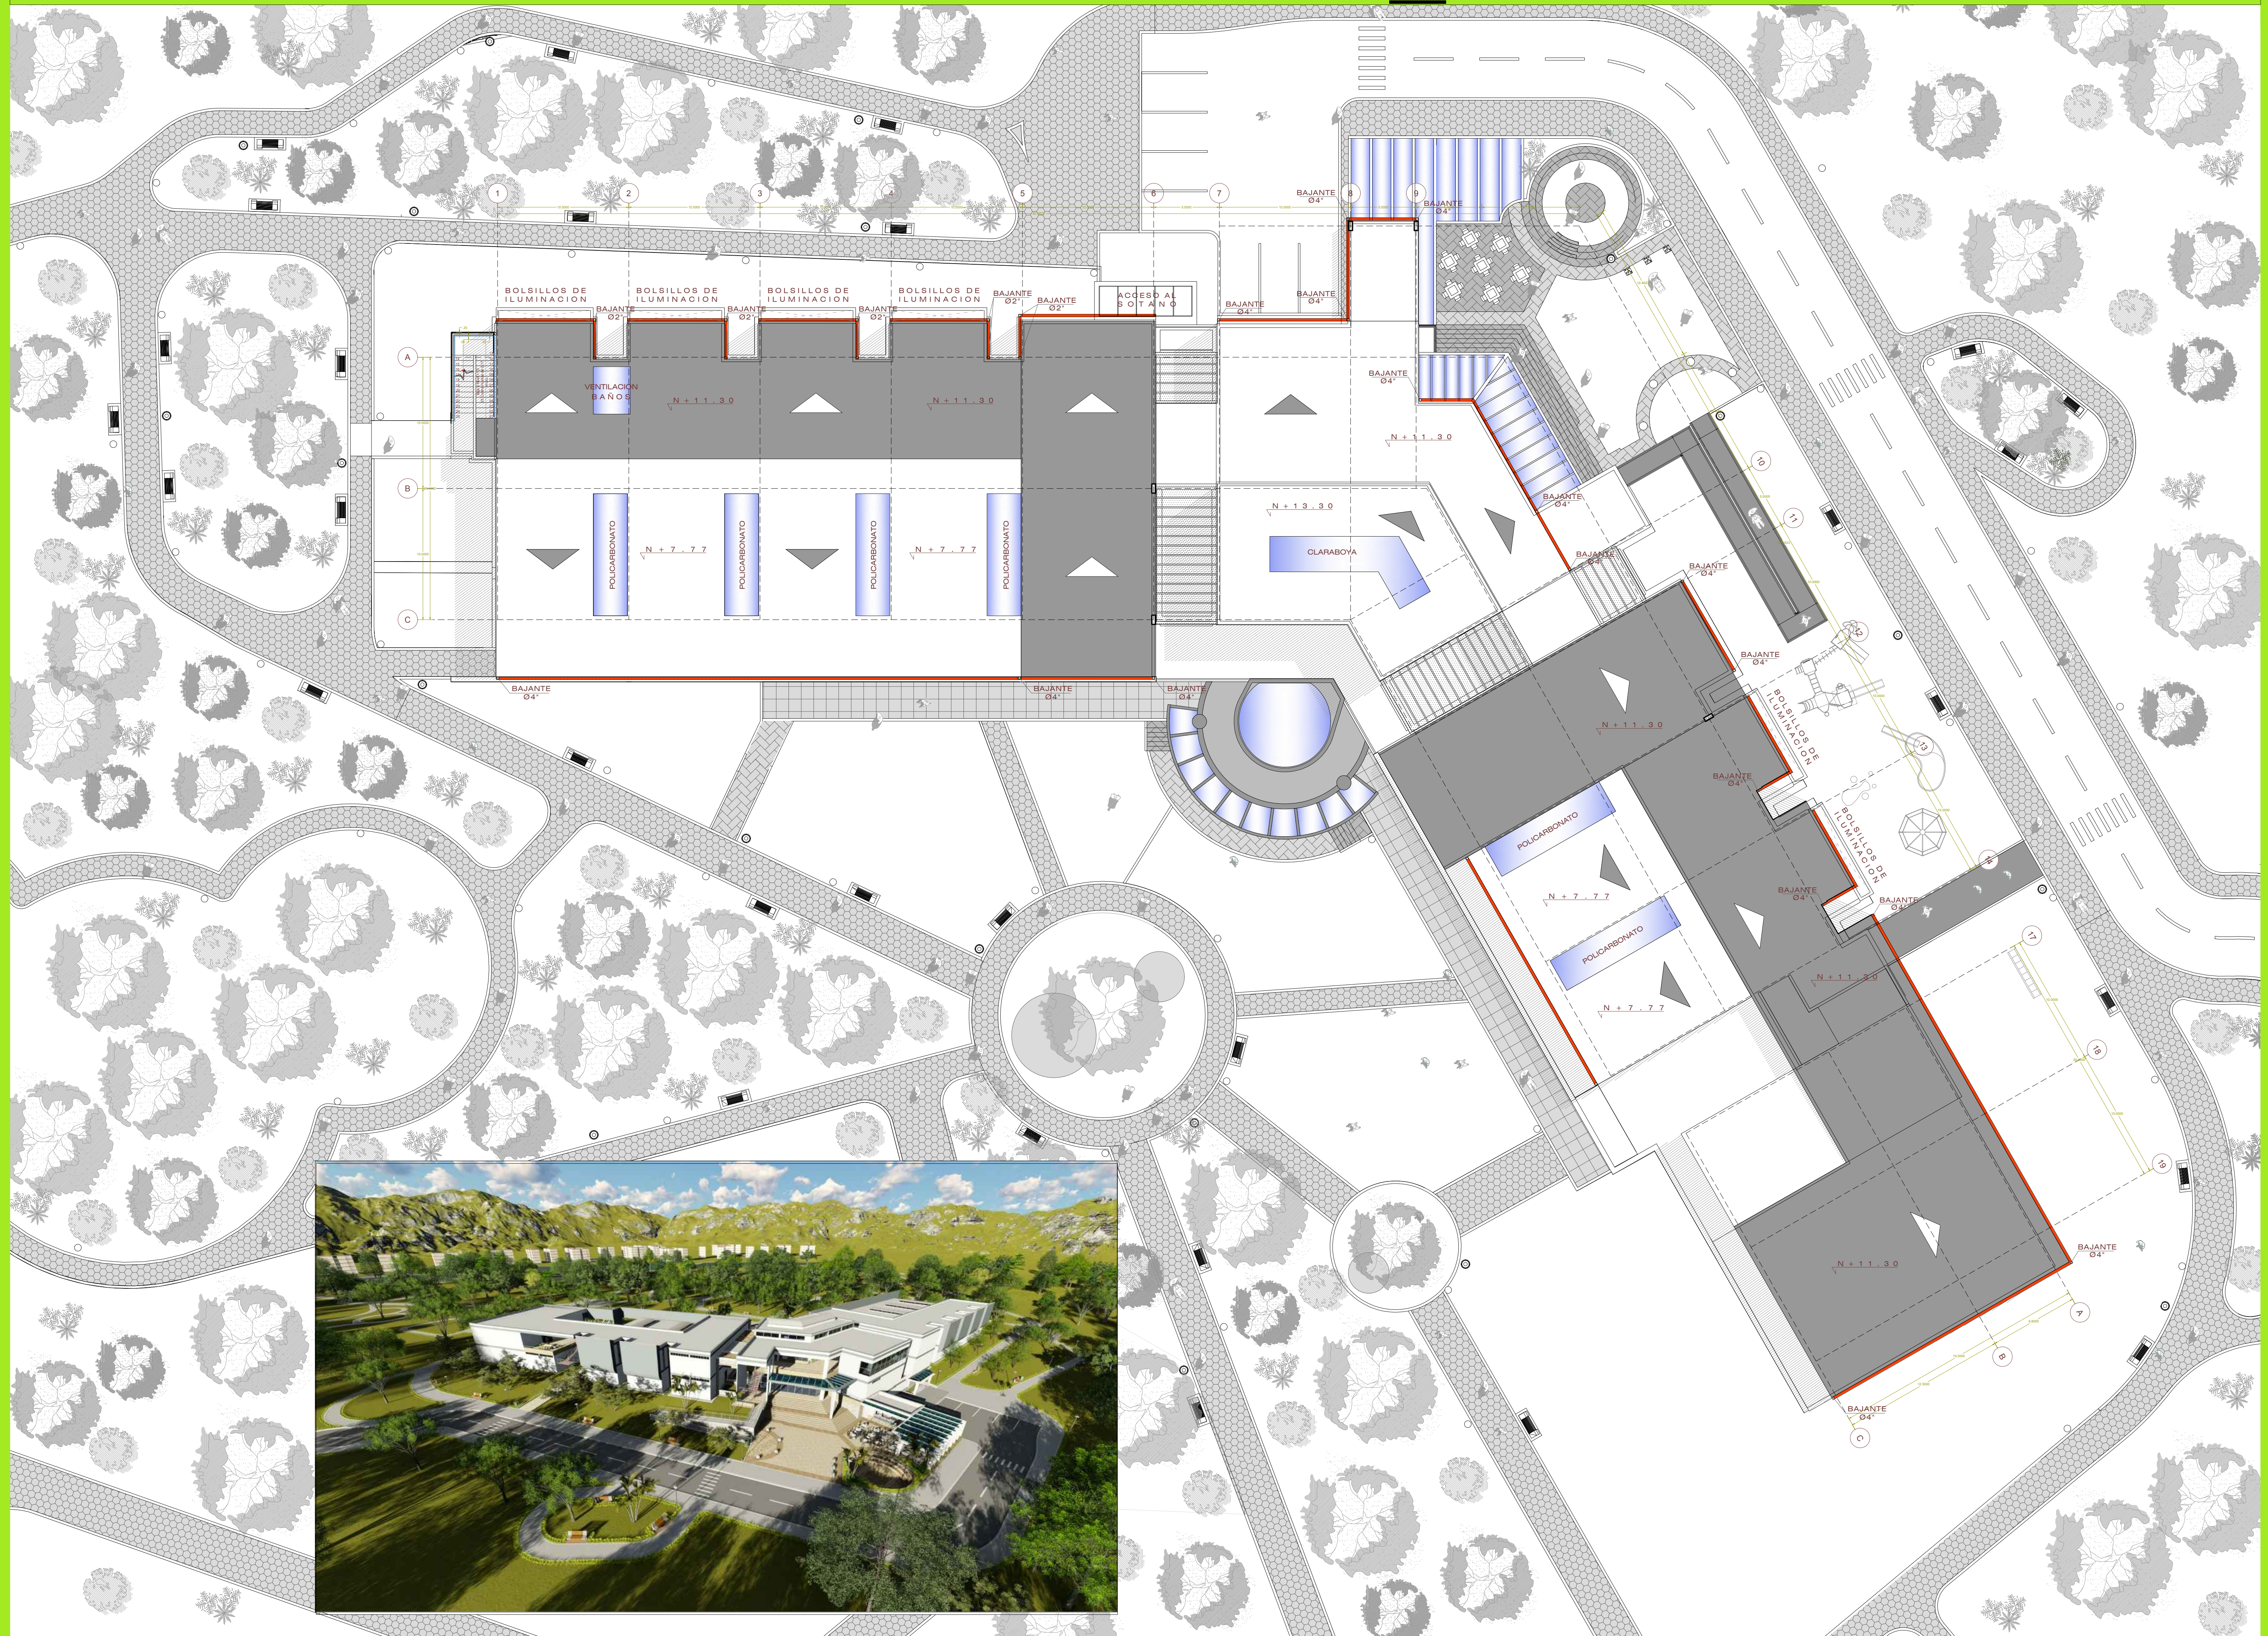

PROPIETARIO DEL PROYECTO



**JARDÍN
BOTÁNICO
ELOY
VALENZUELA**

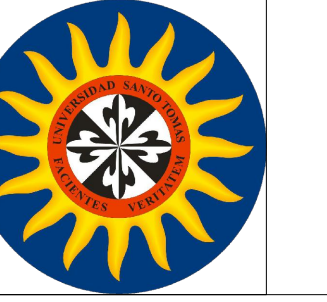

NOMBRE DEL PROYECTO

BIBLIOTECA PUBLICA

LOCALIZACIÓN

MUNICIPIO DE FLORIDABLANCA

TITULO Y NOMBRE DEL DIRECTOR
DE LA PROPUESTA

MONICA ANDRE PACHECO SOLANO
Estudiante de Arquitectura


BLOQUE DE ENTREGAS Y MODIFICACIONES.

FECHA REVISION - NOTA

EL PROYECTO ARQUITECTONICO ES DE PROPIEDAD INTELECTUAL DEL CONSULTOR. LET. 23
DE 1995
NOMBRE DERECHOS DE AUTOR

DISEÑO:
Est. Arq. MONICA ANDREA PACHECO SOLANO

EQUIPO DE DISEÑO:
ARQ. JORGE NARVAEZ
Est. Arq. MONICA ANDREA PACHECO SOLANO

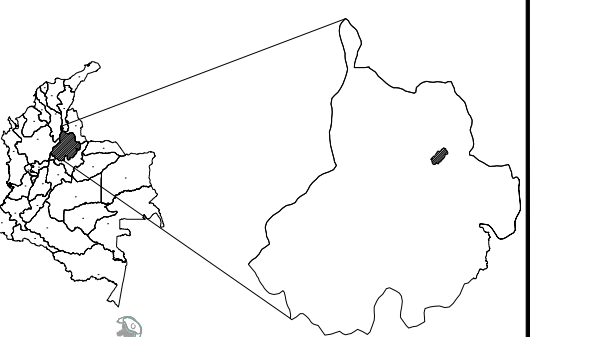

CONTIENE

PROPUESTA DE DISEÑO URBANISTICA

FIRMA Y NOTA

ARQ. JORGE NARVAEZ

ESCALA INDICADAS FECHA
OCTUBRE DE 2017

ARCHIVO FECHA DE COPIA

PLANO No. 12 DE 19