


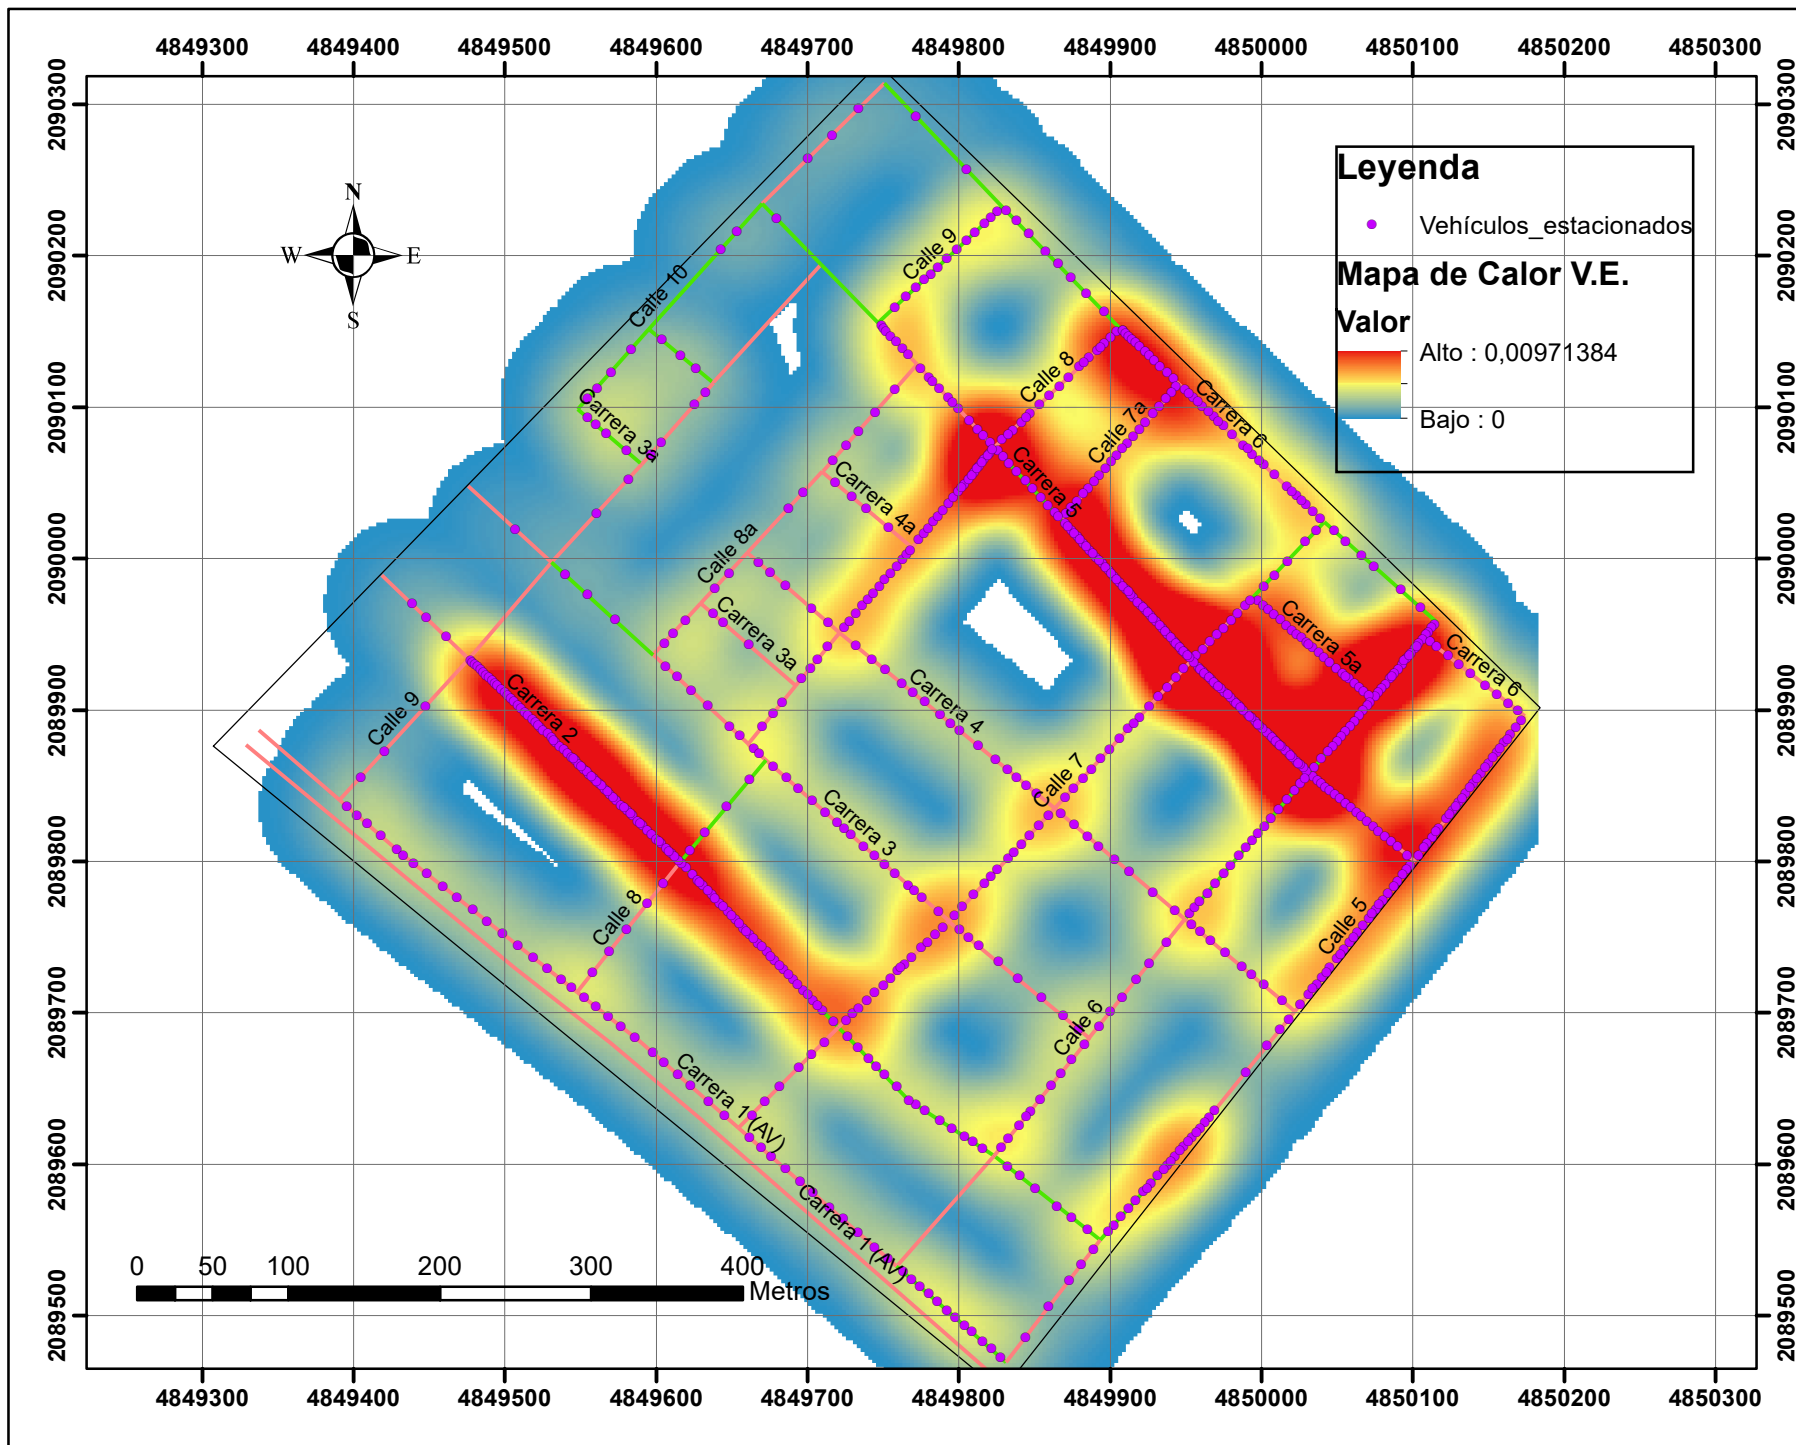

Universidad Santo Tomás
Sede Principal, Bogotá

Proyecto:

Propuesta de diseño
de una "Walkable City"
Caso de estudio:
Facatativá,
Cundinamarca.

Estudiantes:

Breithner Stiven
Ramírez Jácome
Michell Tatiana
Rodríguez Colorado

Revisado por:

Sergio Miguel
Gonzales Palacios

Descripción:

Vehículos estacionados
y mapa de calor
respectivo

Escala:
1:5000