

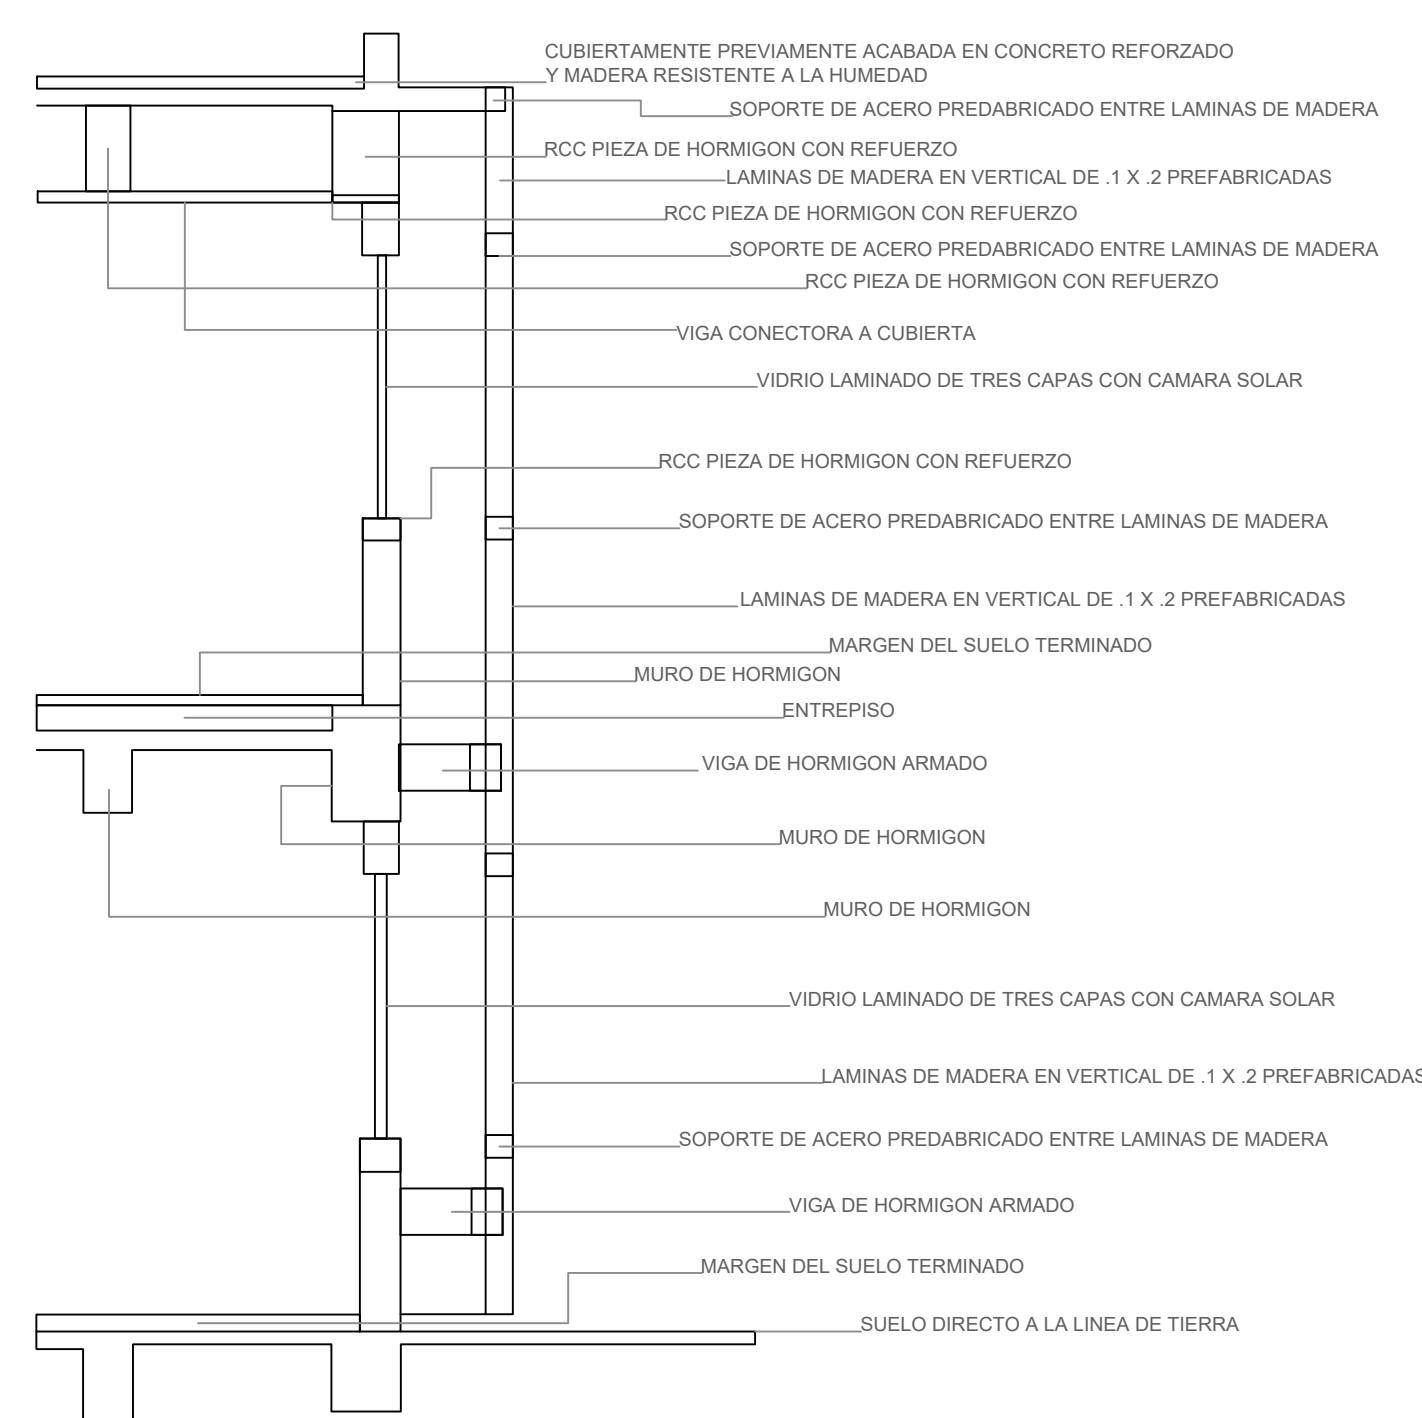
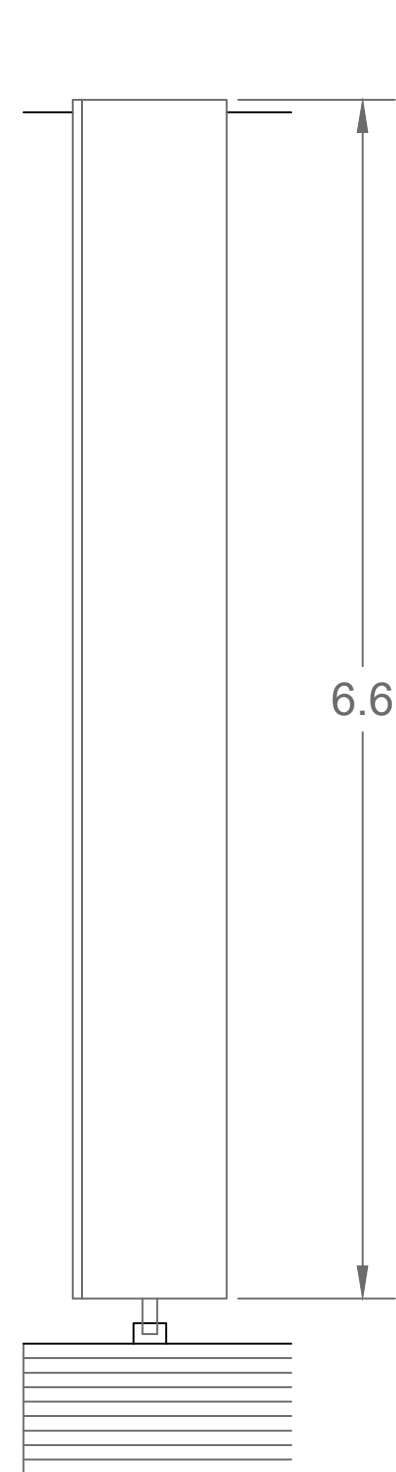
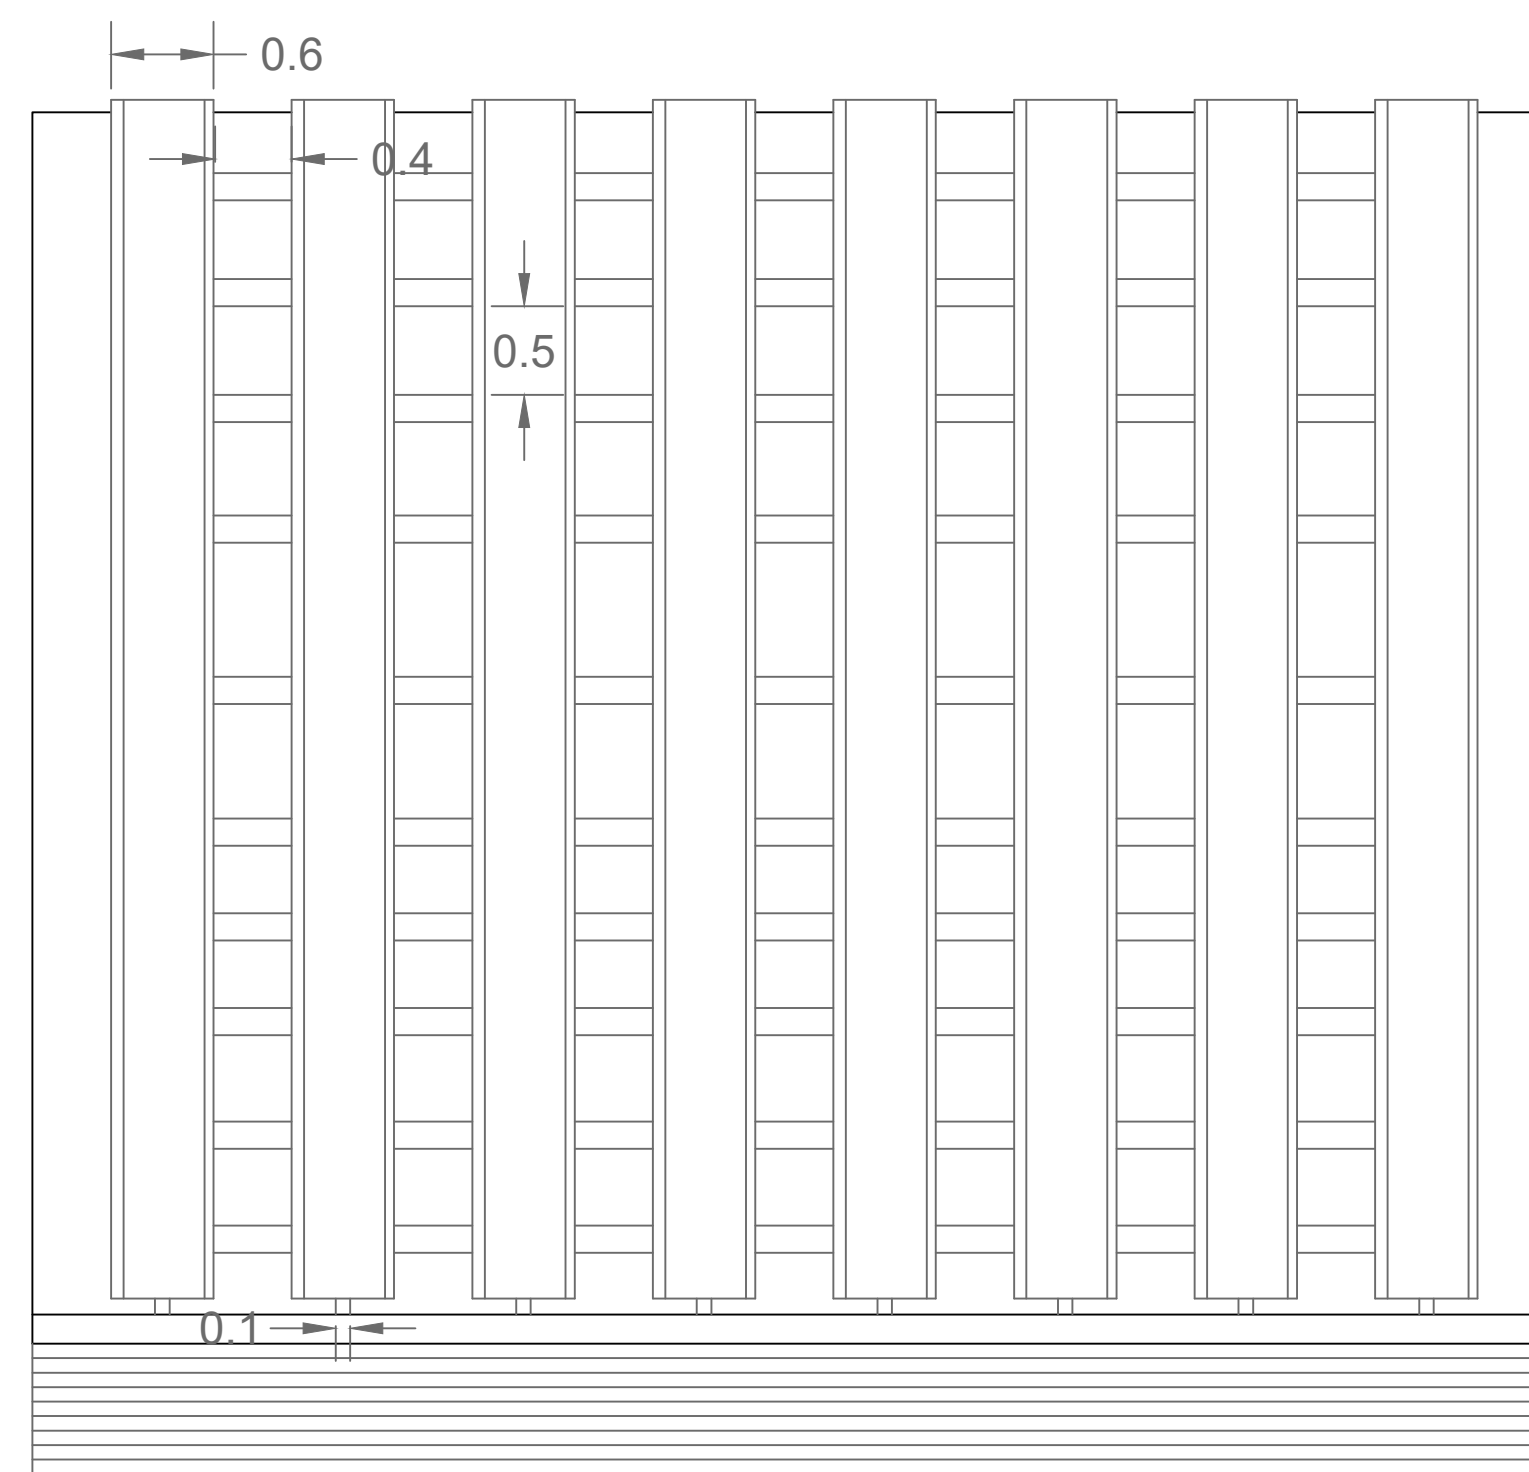
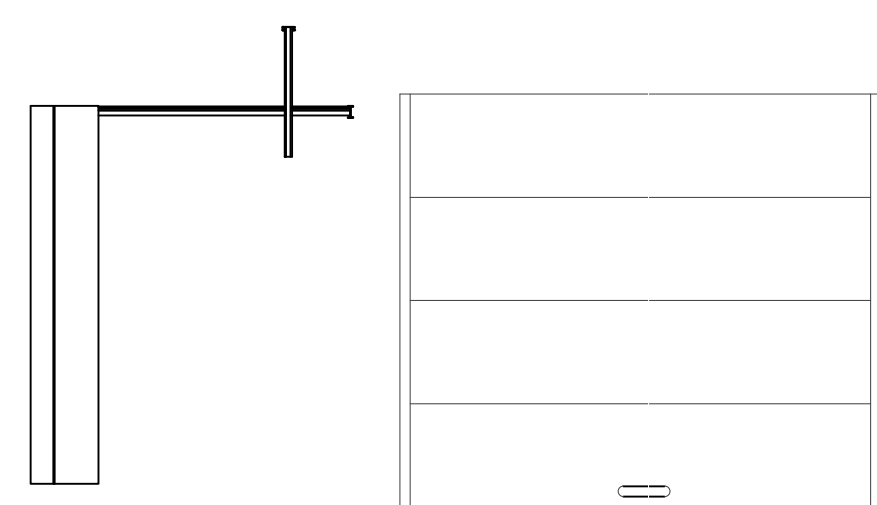
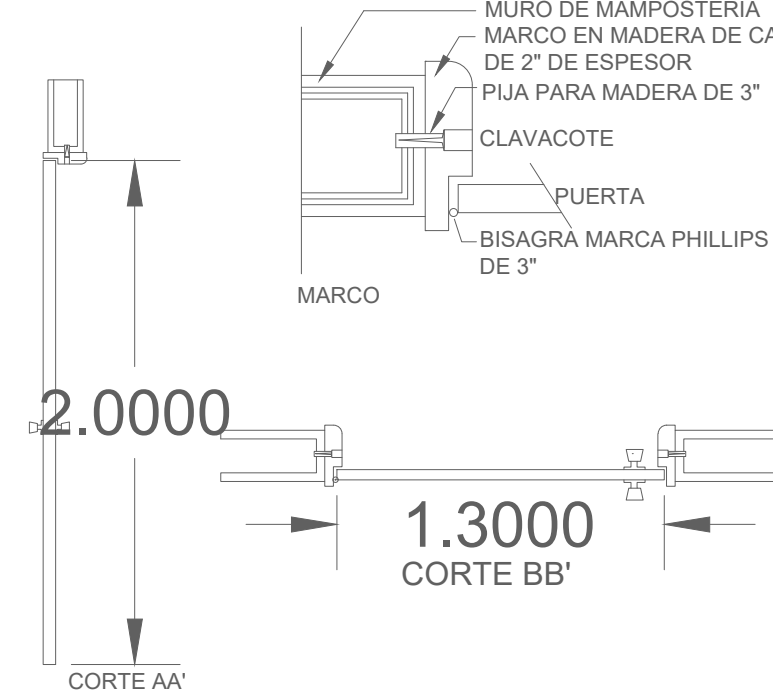
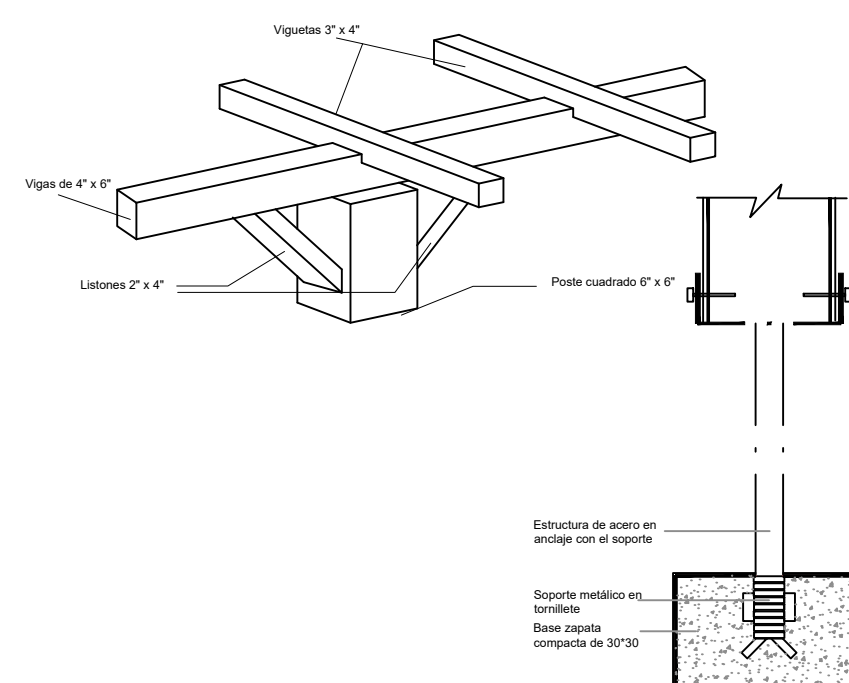
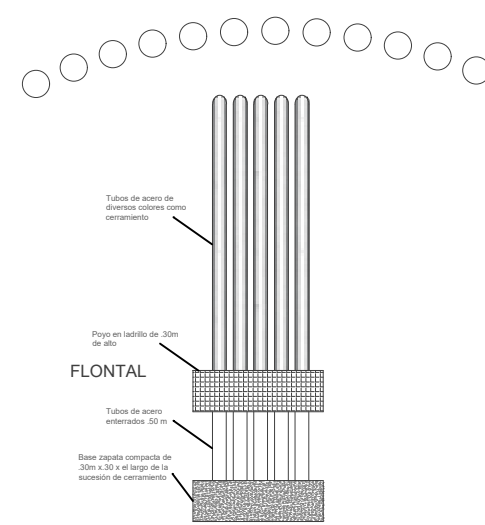
[illegible]




- CUBIERTAS DE TEJAS PLANAS TIPO SANDWICH REFUERZO CON MALLA ELECTROSOLDADORA CANAMUA AIRE
- CAPTADOR DE AGUA LLUVIA
- BAJANTE A ALMACENAMIENTO
- CONTROL DE ILUMINACION INTERNA
- DOBLE CUBIERTA
- MARGEN DEL CUBIERTA TERMINADO
- TUBERIA A ROCIADORES
- CIELO RASO
- ROCIADORES
- LIBRERO
- ALMACENAMIENTO DE AGUA LLUVIA SUPERIOR
- VENTANA
- SILLAS
- VIGA DE SOPORTE
- SILLAS
- ALMACENAMIENTO SECUNDARIO
- VIGA SEPARADORA Y FILTRADORA
- TUBERIA DE PRIMER A SEGUNDO ALMACENAMIENTO
- ALMACENAMIENTO PRINCIPAL
- JARDIN INTERNO
- MARGEN DEL SUELO TERMINADO
- TUBERIA INTER CONECTOR

PUERTA DE ROTOTRASLANTE

1.70

0.20

0.80

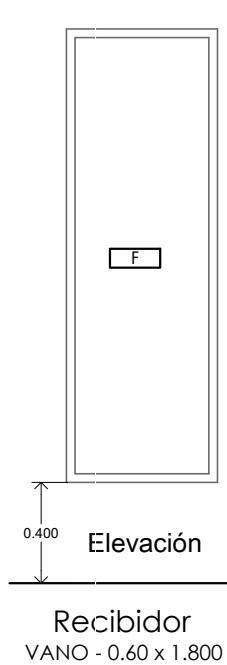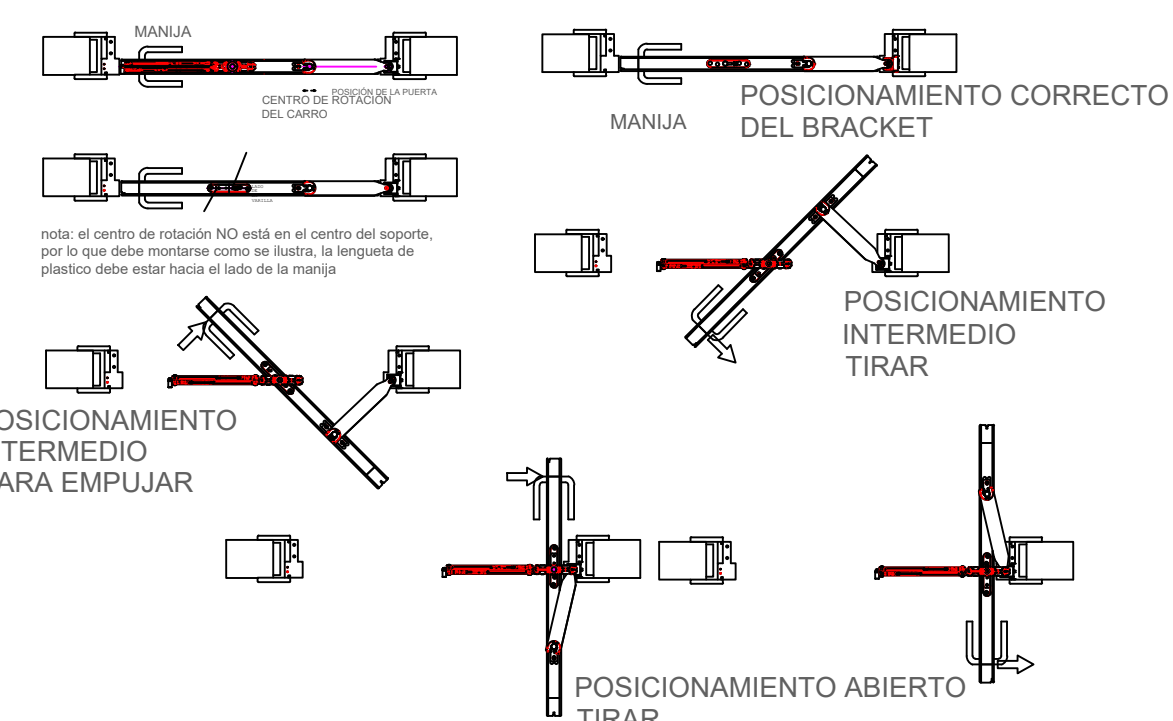

COLOMBIA - SANTANDER - BUCARAMANGA
COMUNA 5 - BARRIO CAMPO HERMOSO



MARIA NATHALIA ZAPATA FLÓREZ

2292290

Centro cultural publico

"SINAPSIS"

BUCARAMANGA, 2025

AREA BRUTA	5.100 m2
AREA NETA	2.915 m2
AREA CONSTRUIDA	3.580 m2
AREA OCUPADA	2.192 m2
IND. CONSTRUCCIÓN	N 2.10 - P 0.75
IMD. OCUPACIÓN	N 0.70 - P 0.69

10

SEMESTRE

ENTREGA
FINAL
PROYECTO DE
GRADO

DETALLE DE PERGOLAS
DETALLES DE ESTRUCTURA
DETALLE CONFINAMIENTO
DETALLE ESTRUCTURA-DOBLE PIEL
DETALLE DE AGUA ROCIO
DETALLE CERRAMIENTO
DETALLE PUERTAS-VENTANAS

ESCALA
1:70

FECHA

0/04/25

REVISION

PLANCHA N°

30

	DE
--	----