


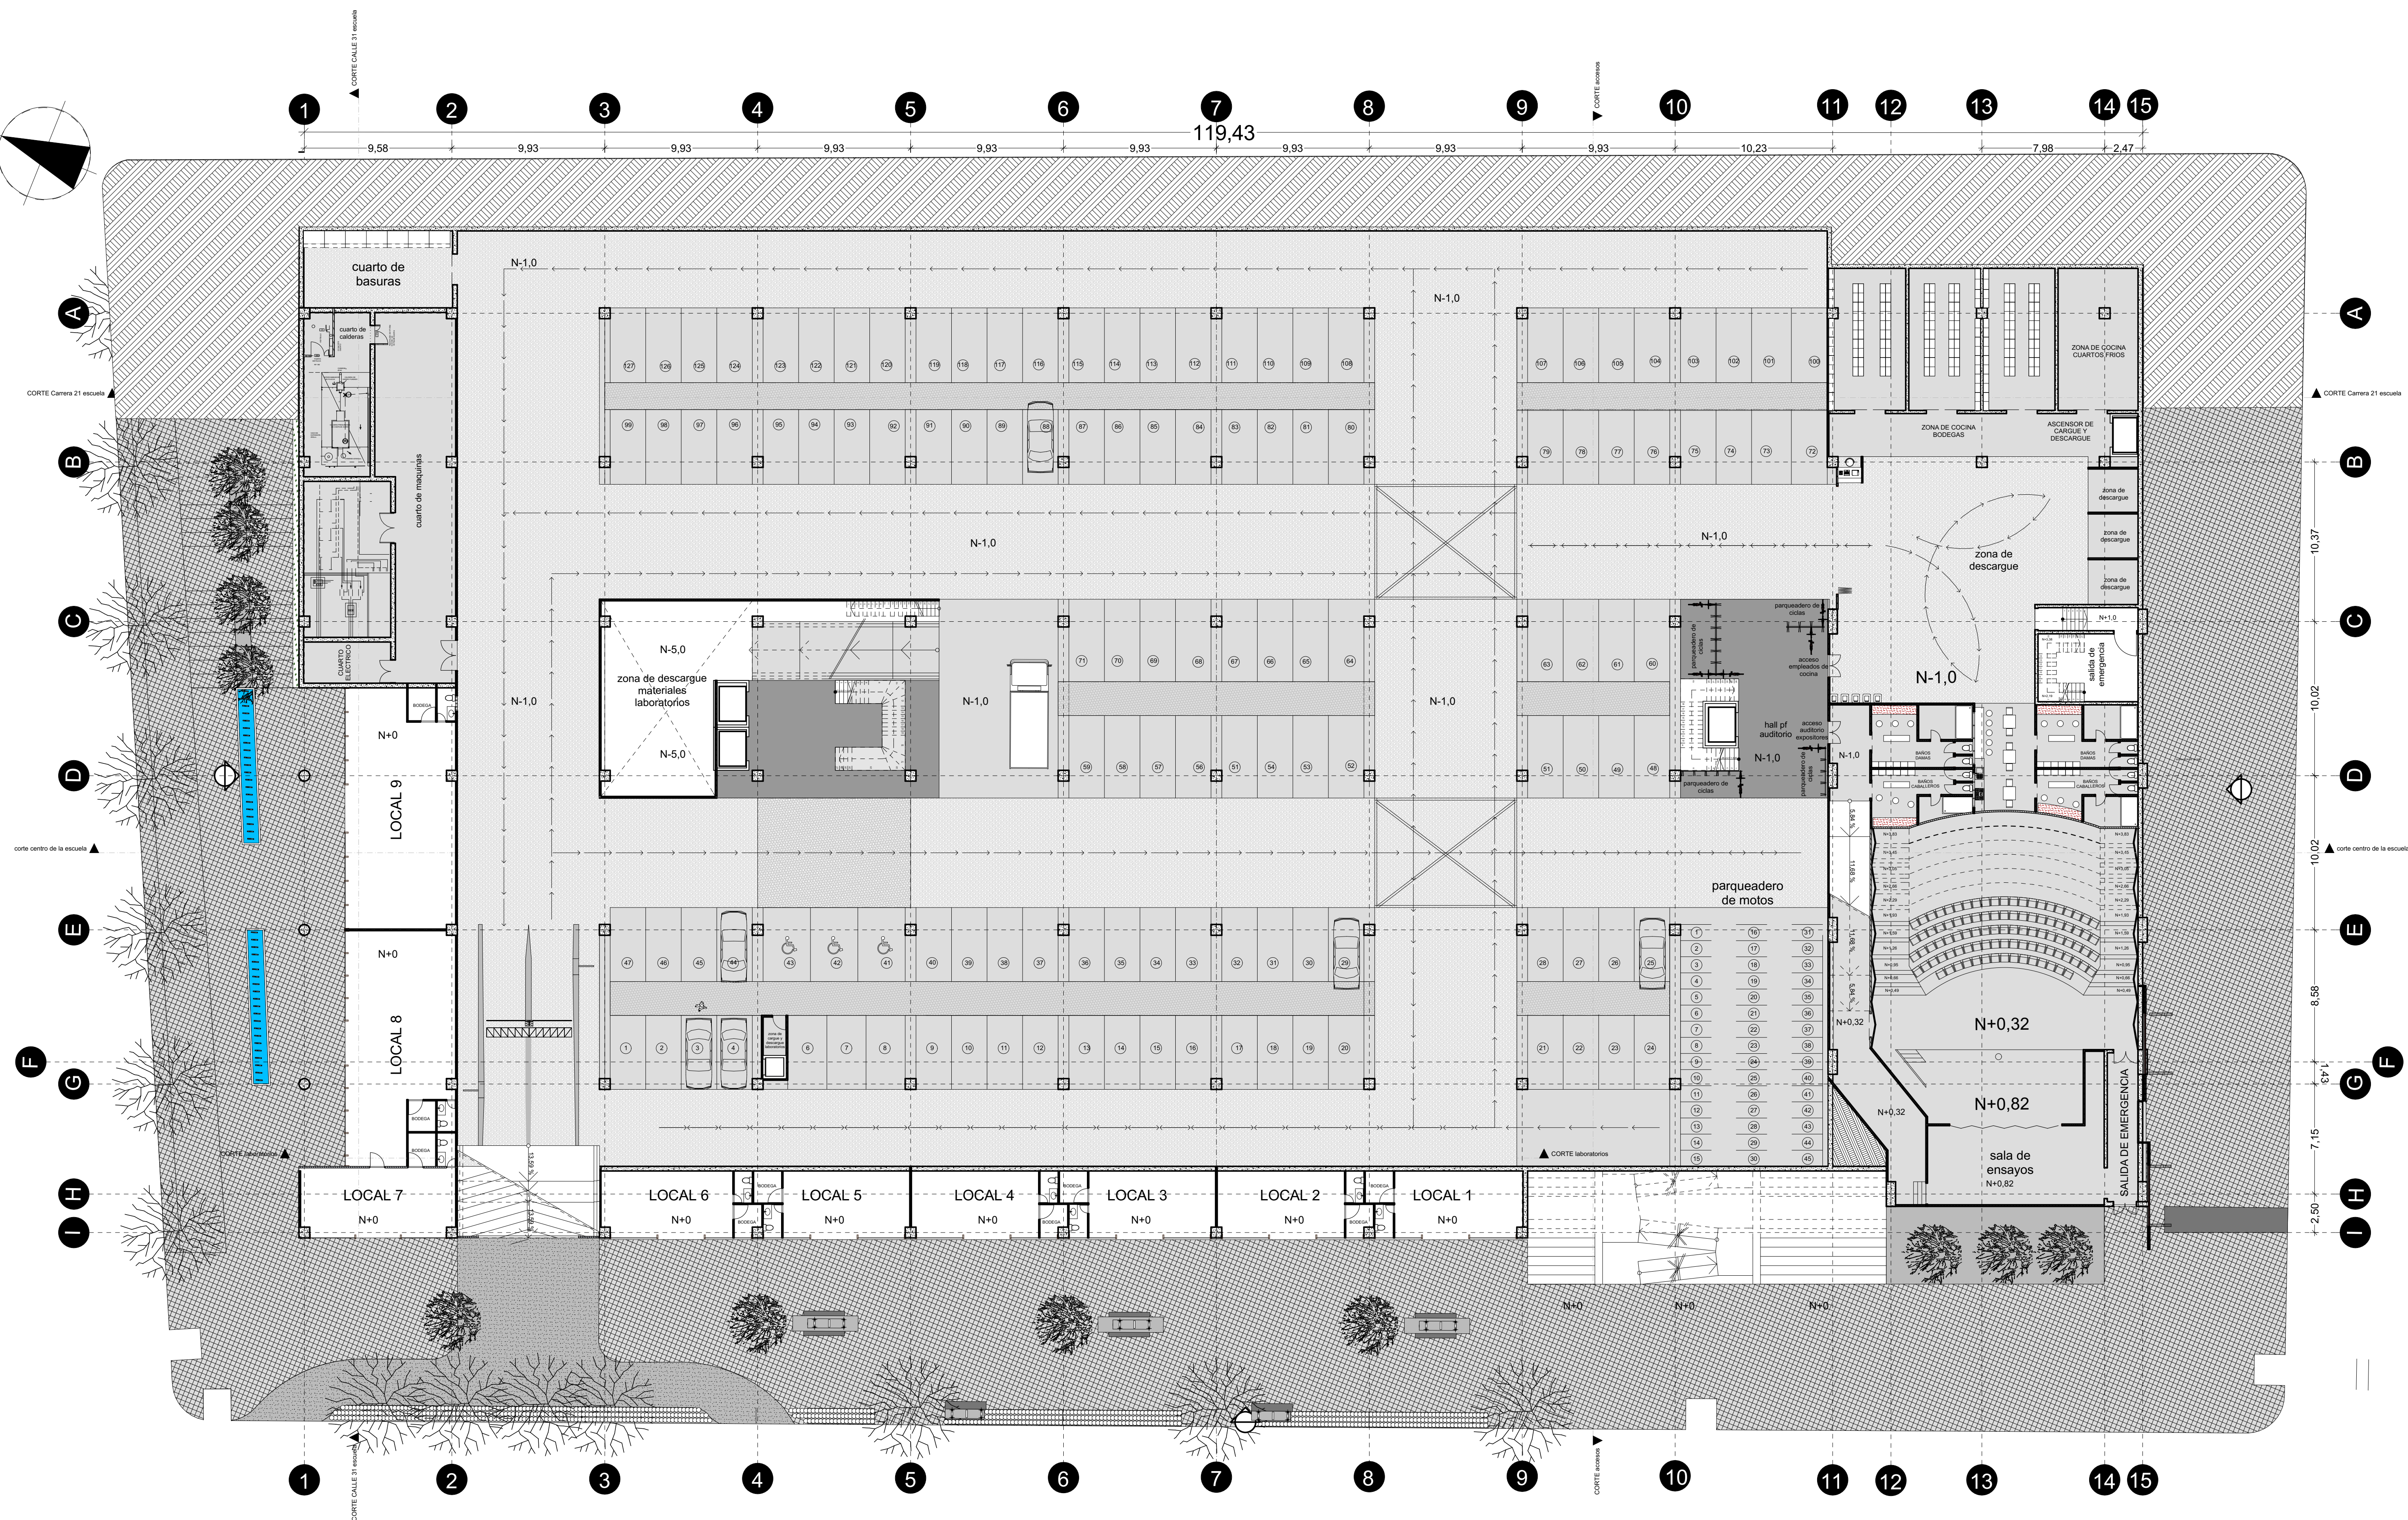


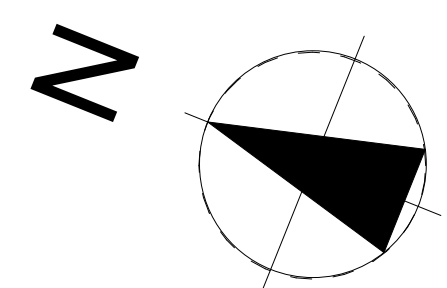

| CUADRO DE AREAS SOTANO      | CANTIDAD | AREA    |
|-----------------------------|----------|---------|
| zona de descarga materiales | 1        | 315 m2  |
| zona de descarga cocina     | 1        | 532 m2  |
| cuarto de maquinas          | 1        | 143 m2  |
| recorrido parqueadero       | 1        | 2510 m2 |
| zona de parqueos carro      | 113      | 1620 m2 |
| zona de parqueo moto        | 90       | 306 m2  |
| locales comerciales         | 10       | 520 m2  |

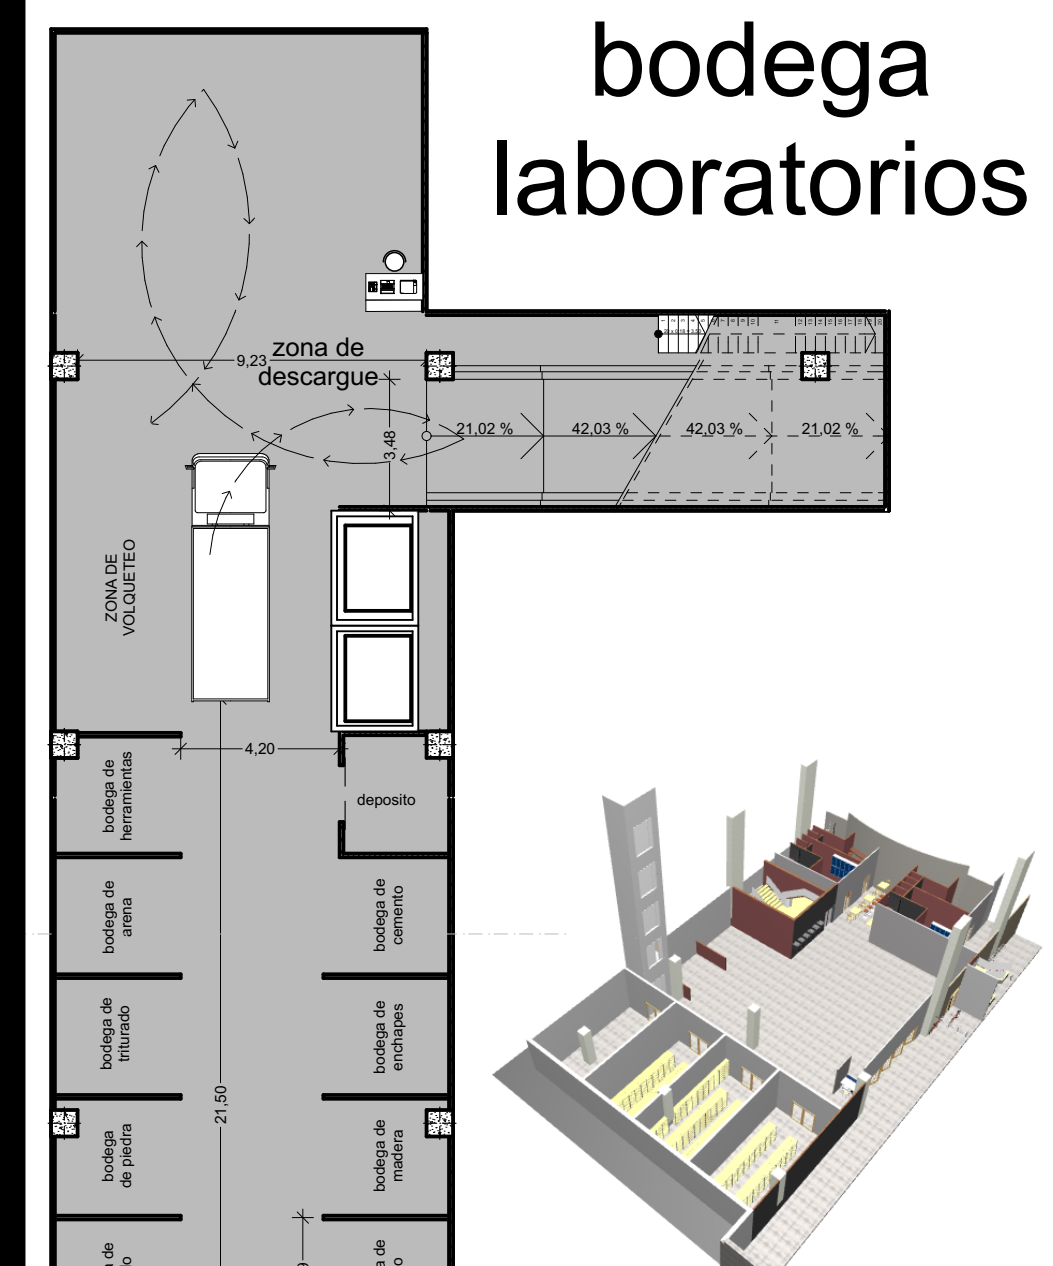

## localización

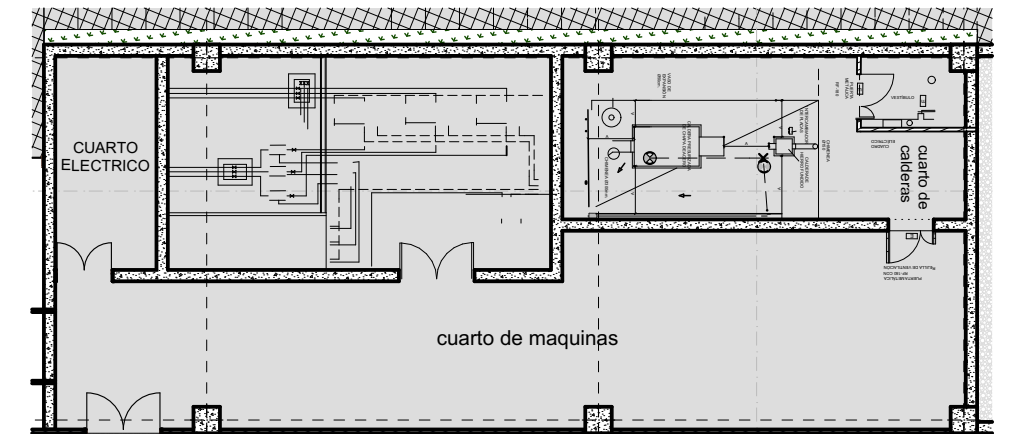

UNIVERSIDAD SANTO TOMÁS  
SEDE FLORIDABLANCA

FACULTAD DE ARQUITECTURA

MATERIA  
PROYECTO DE GRADO  
CONTENIDO  
Planta De Sotano

NOMBRE DEL PROYECTO  
Edificio Escuela De Arquitectura  
REPRESENTANTE DE PROYECTO  
ARQ Jorge Narvaez

ESTUDIANTES  
Oscar Fernando Soria Osma/  
Codigo 2100856  
Jhon Edgar Lizarazo Balaguera/  
Codigo 2100308

|     |       |          |        |        |
|-----|-------|----------|--------|--------|
| No. | FECHA | REVISION | DIBUJO | APROBO |
|     |       |          |        |        |

ESCALA:  
1:200

PLANCHA #