


CONVENCIONES

- RED SANITARIA PVC Ø10"
- RED SANITARIA PVC Ø8"
- RED SANITARIA PVC Ø6"
- RED SANITARIA PVC Ø4"
- RED SANITARIA PVC Ø3"
- RED SANITARIA PVC Ø2"
- PVC HIDRAULICA PVC Ø3"
- PVC HIDRAULICA PVC Ø2"
- PVC HIDRAULICA PVC Ø1/2"
- PVC HIDRAULICA PVC Ø1"
- PVC HIDRAULICA PVC Ø3/4"
- REVENTILACION PVC Ø2"
- X REGISTRO HIDRAULICA PVC Ø2"
- X REGISTRO HIDRAULICA PVC Ø3"
- X REGISTRO HIDRAULICA PVC Ø4"
- LLAVE Ø1/2"
- BAJ PVC SANITARIA PVC Ø4"

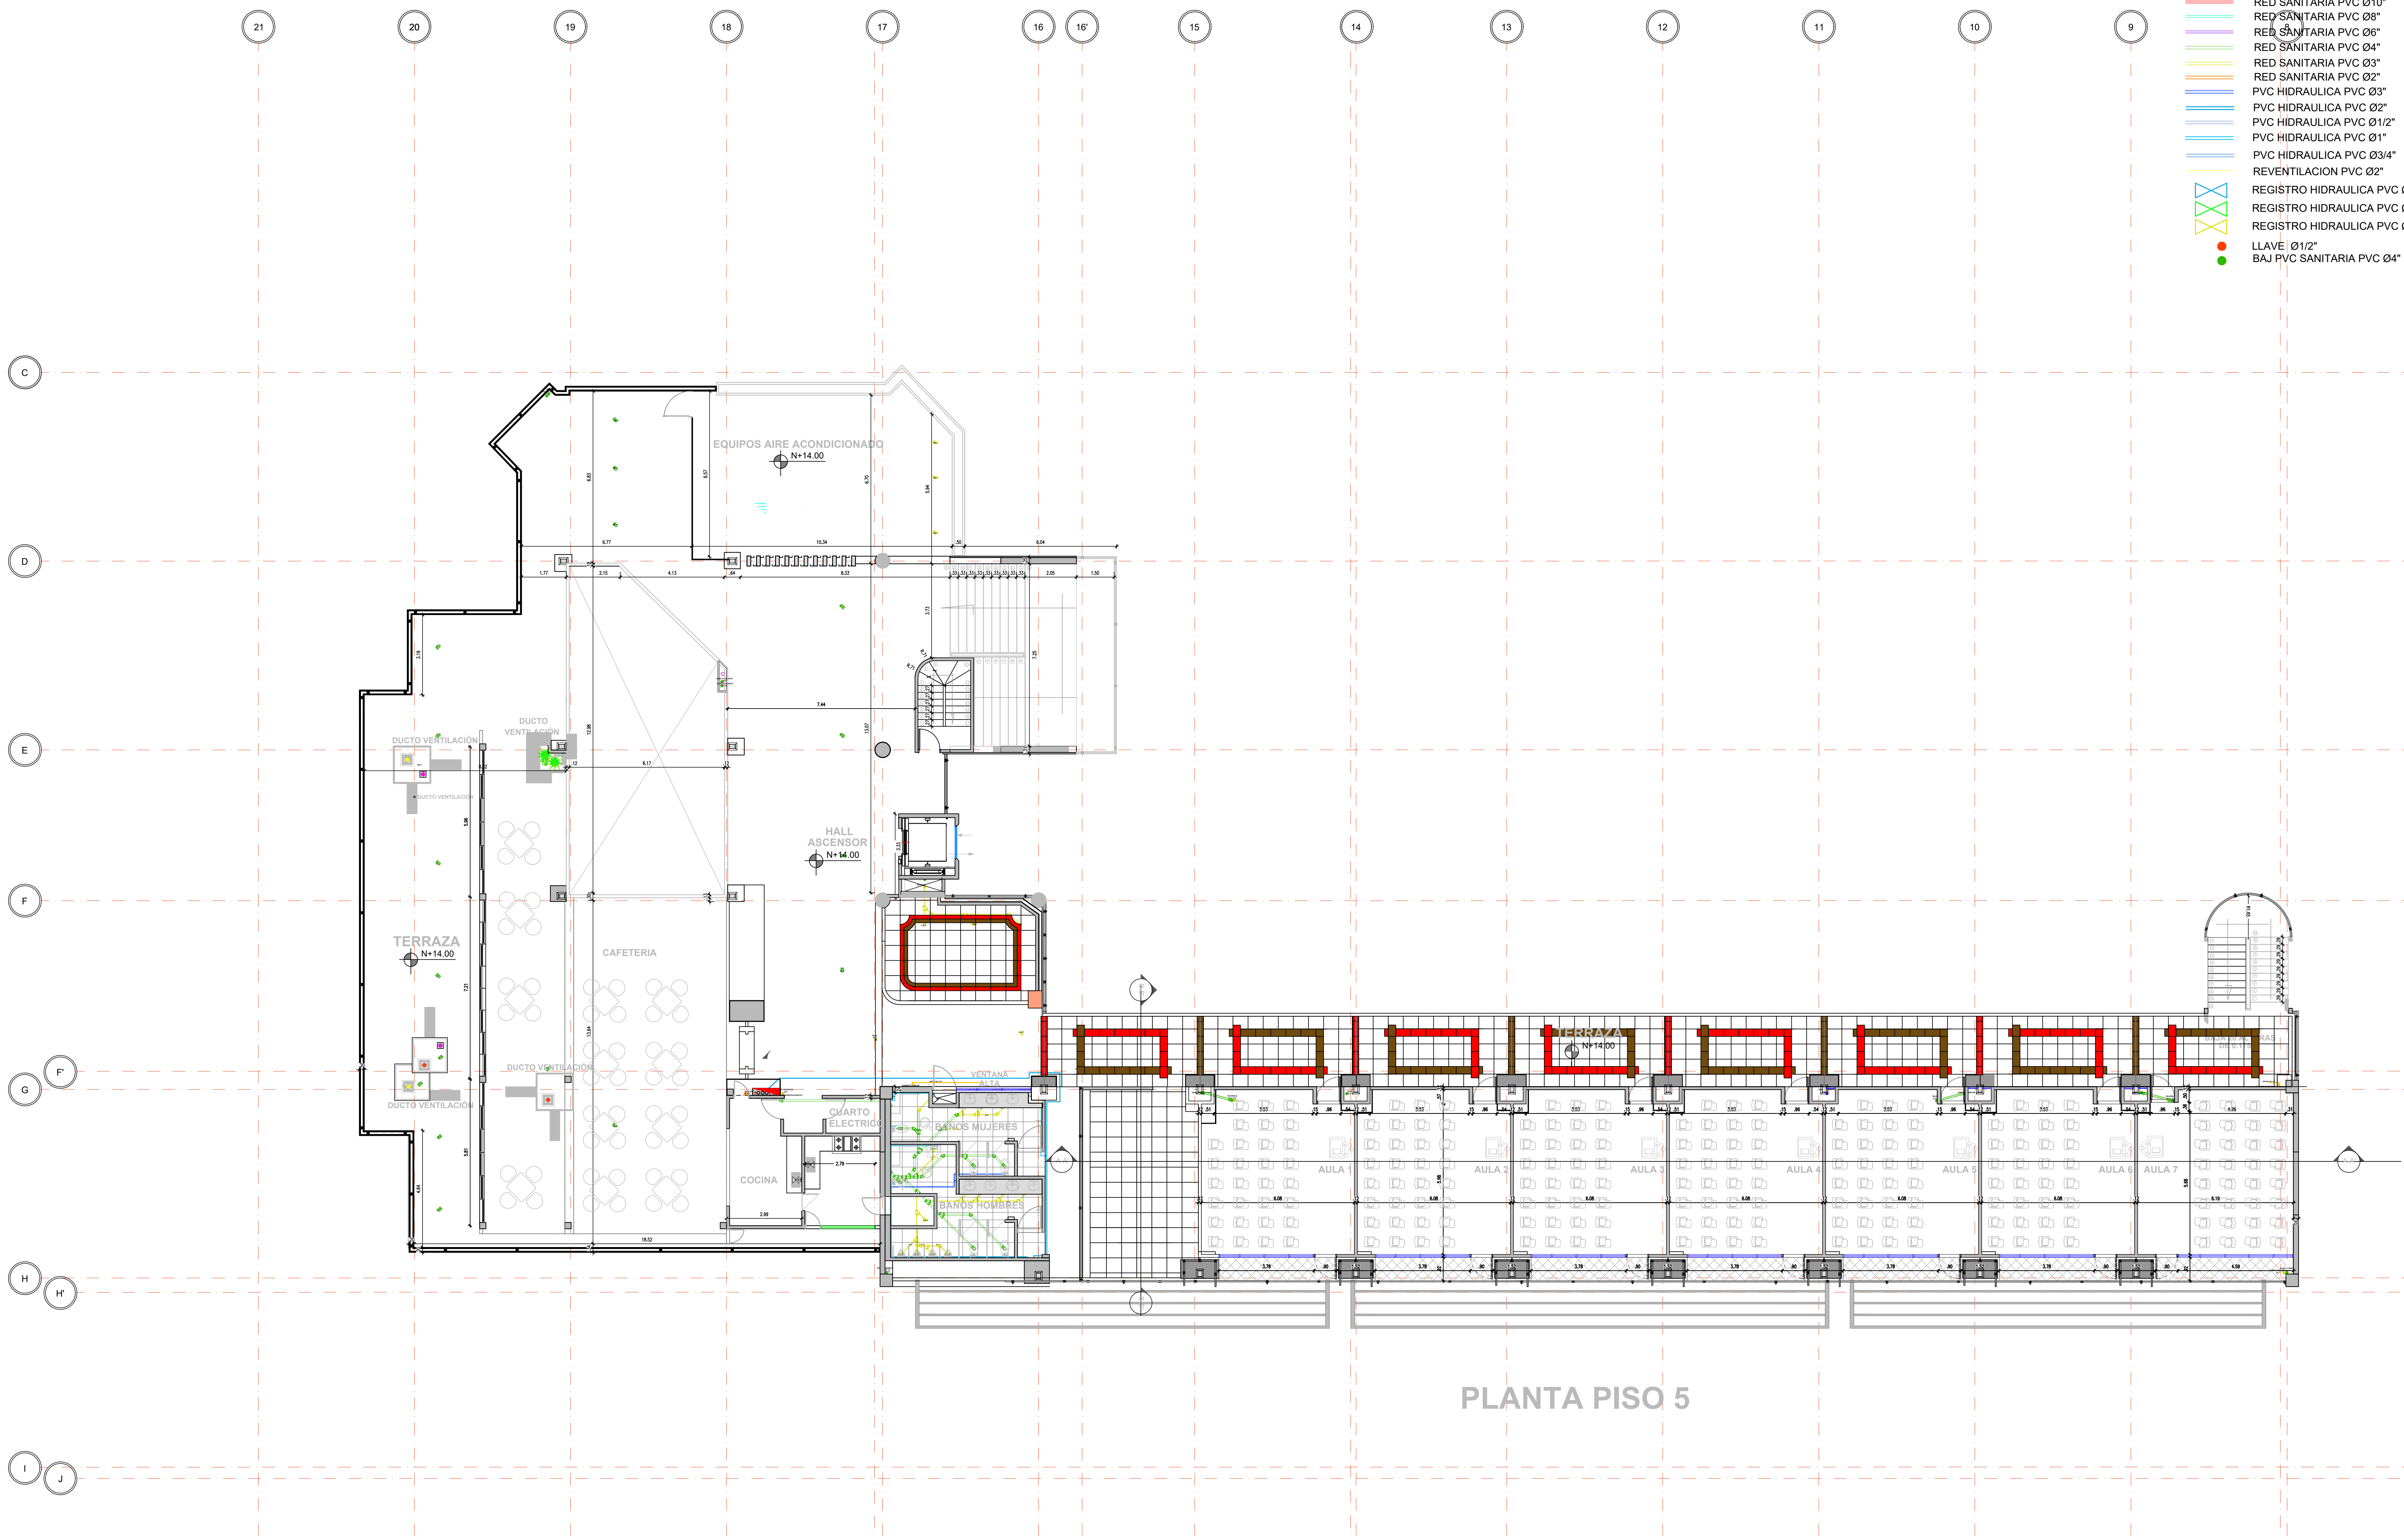

PLANTA PISO 5